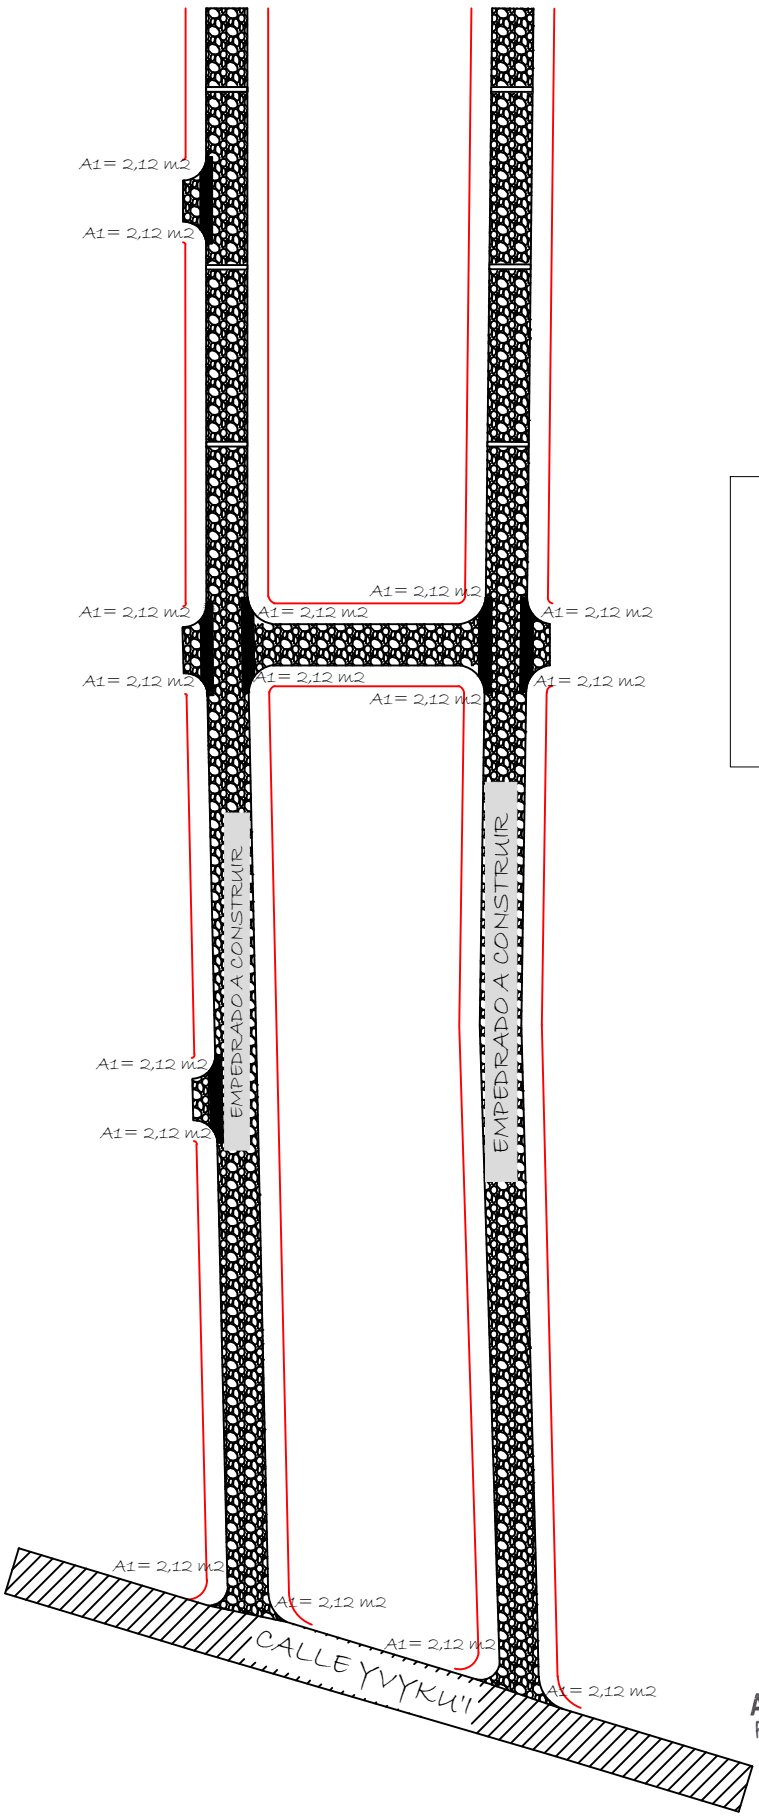

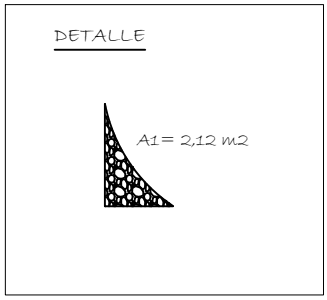

Arq. Belen Martínez
Fiscal de Obras Públicas
Municipalidad de Luque

MUNICIPALIDAD DE LUQUE
Dirección de Obras Públicas Municipales

OBRA: PAVIMENTO TIPO EMPEDRADO PARA LA CALLE SIN NOMBRE PERPENDICULAR A LA CALLE YVYKU'I – TRAMO 1

UBICACION: MARAMBURE

PLANTA ARQUITECTONICA

SIN ESCALA

LAMINA 3