
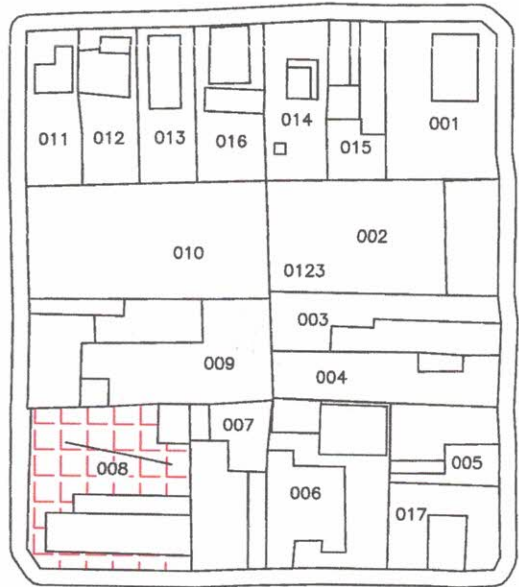


PEDRO J. CABALLERO

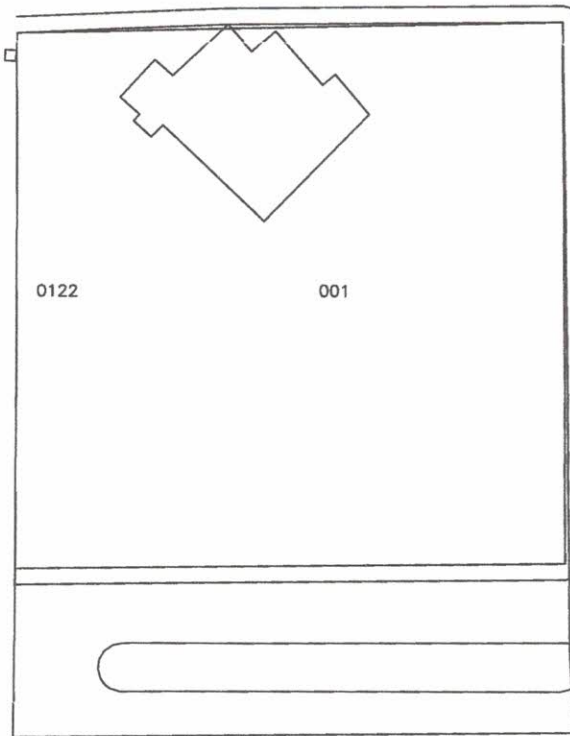

PEDRO J. CABALLERO

PLANTA DE UBICACIÓN.

ESC. 1/2000

PROYECTO: CONSTRUCCIÓN DE MURALLA PERIMETRAL PARA EL COLEGIO JOSÉ DE ANTEQUERA Y CASTRO

UBICACION: NUESTRA SEÑORA DE LA CONCEPCIÓN / AV. ELIGIO AYALA


PROFESIONAL: ARQ. RICHARD SANABRIA

REG. PROF. N°: 3708

1

MUNICIPALIDAD



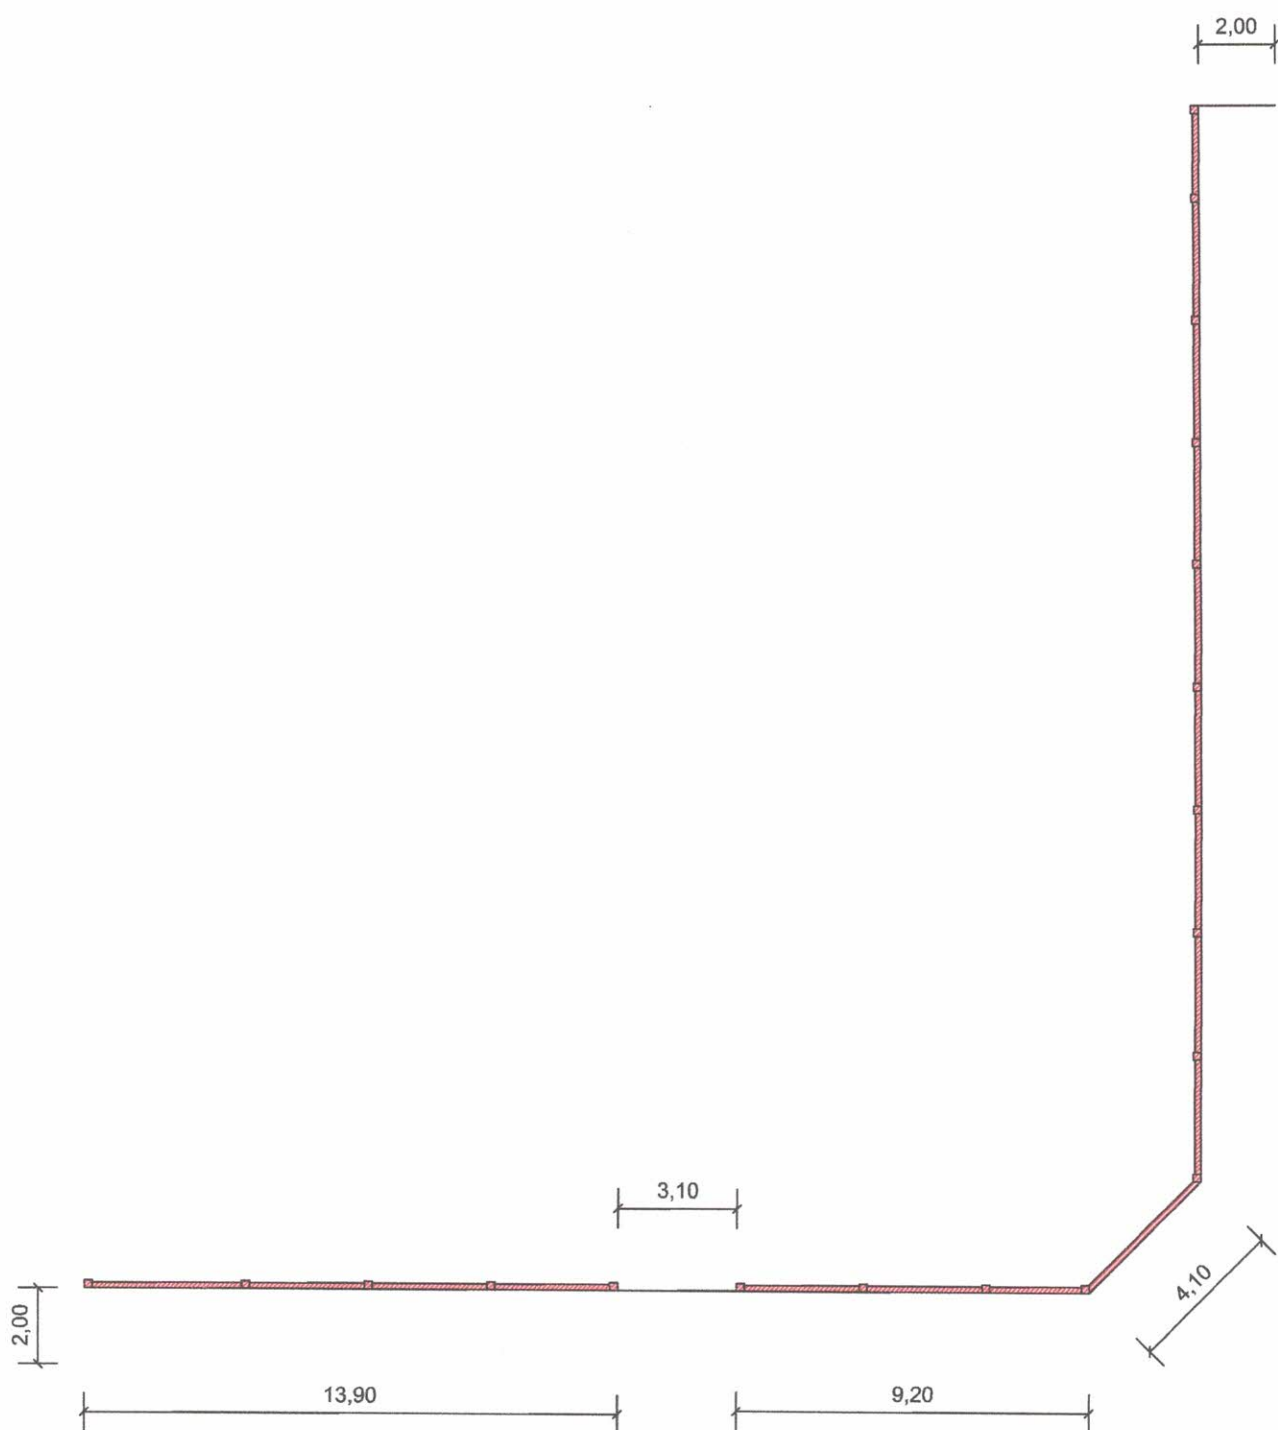

PLANTA ARQUITECTÓNICA


PROYECTO: CONSTRUCCIÓN DE MURALLA PERIMETRAL
PARA EL COLEGIO JOSÉ DE ANTEQUERA Y CASTRO.

2

UBICACION: NUESTRA SEÑORA DE LA CONCEPCIÓN / AV. ELIGIO AYALA
MUNICIPALIDAD DE CONCEPCIÓN

ESCALA
1:200



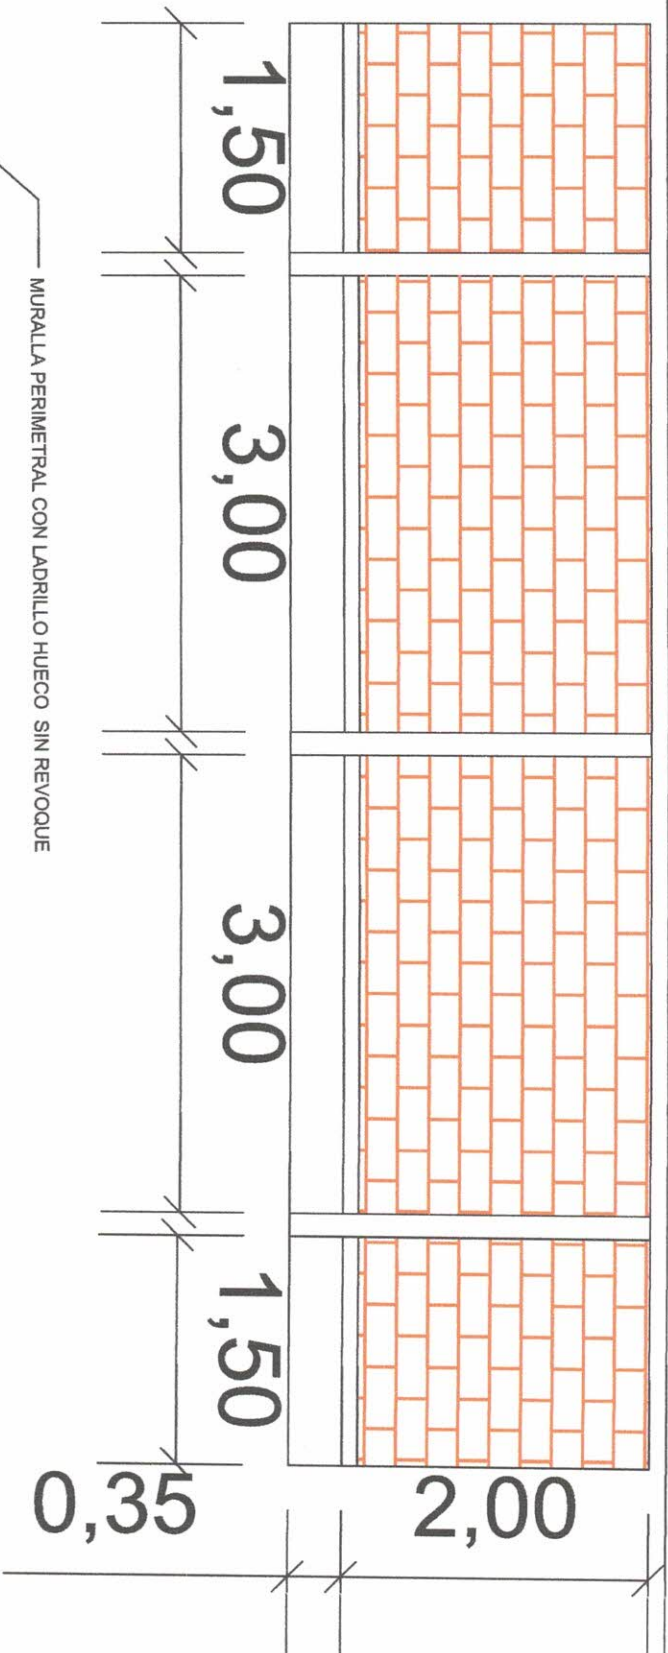

MURALLA PERIMETRAL CON LADRILLO HUECO SIN REVOQUE

PILAR DE HORMIGON ARMADO 25X15

VARILLAS PRINCIPALES DE 8MM Y ESTRIBOS DE 6MM

VIGA DE HORMIGON ARMADO 15X35

VARILLAS PRINCIPALES DE 8MM Y ESTRIBOS DE 6MM

ZAPATA DE DE HORMIGON ARMADO 50X50X50
VARILLAS DE 8MM

CORTE

PROYECTO: CONSTRUCCION DE MURALLA PERIMETRAL
PARA EL COLEGIO JOSÉ DE ANTEQUERA
Y GASTRO.


UBICACION: NSTR. SEÑORA DE LA CONCEPCION / AV. ELIGIO AYALA
MUNICIPALIDAD DE CONCEPCION

3

ESCALA
1:50



Ing. Richard Smañro
PROFESIONAL

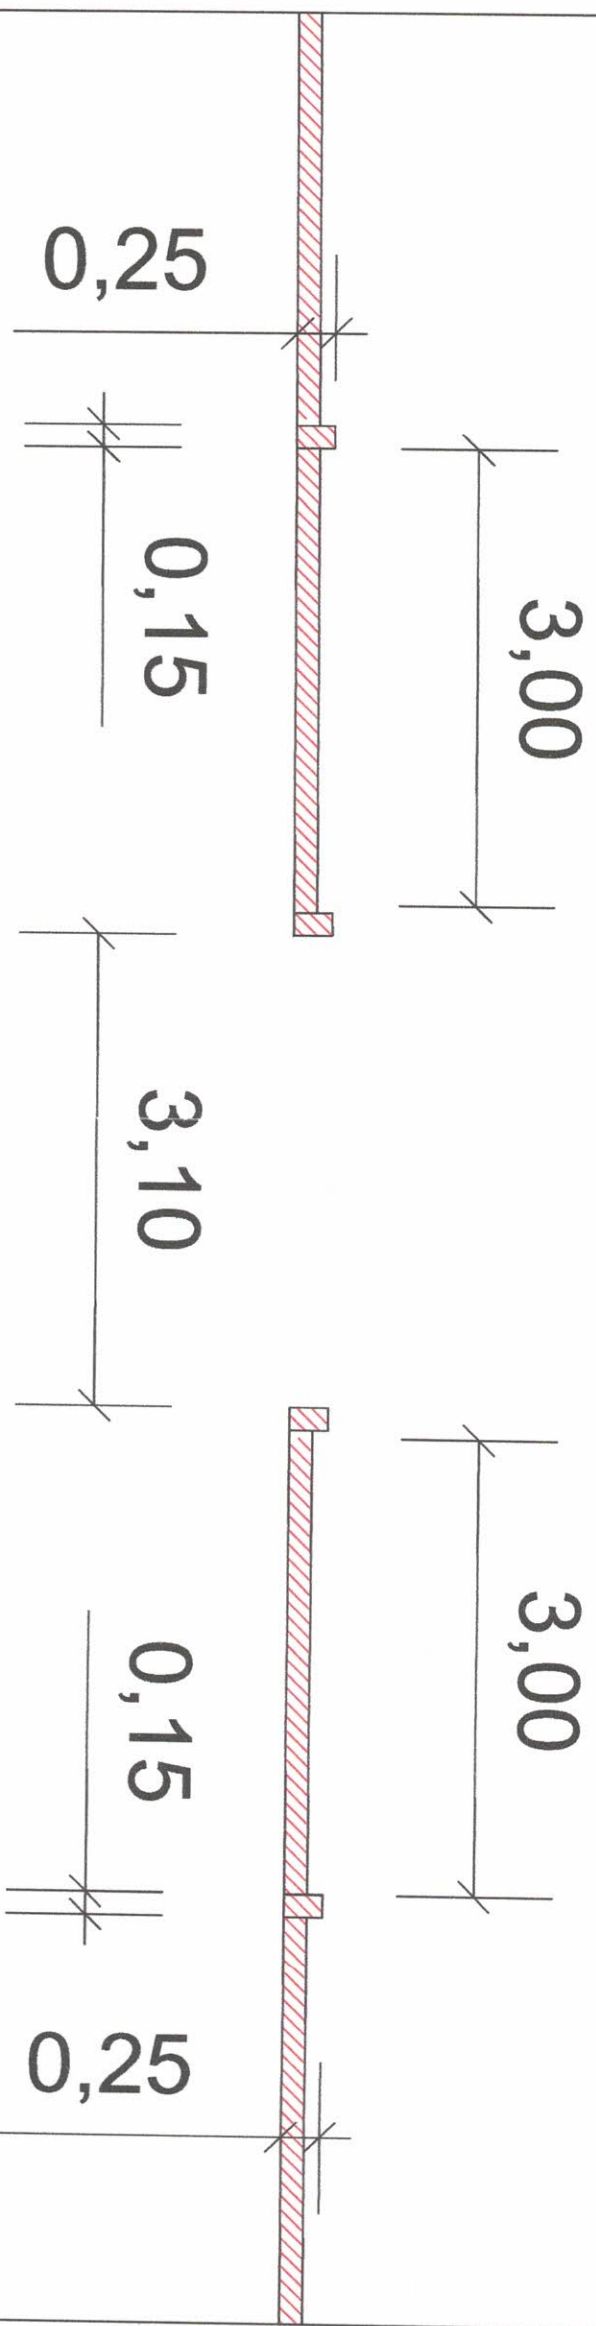

DETALLES

PROYECTO: CONSTRUCCIÓN DE MURALLA PERIMETRAL PARA EL COLEGIO JOSÉ DE ANTEQUERA Y CASTRO.

UBICACION: NSTR. SEÑORA DE LA CONCEPCIÓN / AV. ELIGIO AYALA MUNICIPALIDAD DE CONCEPCIÓN


 J. J. MICHIELI SANCHEZ
 Director
 SERVICIO DE SERVICIOS
 PROFESIONAL

4

ESCALA
1:50