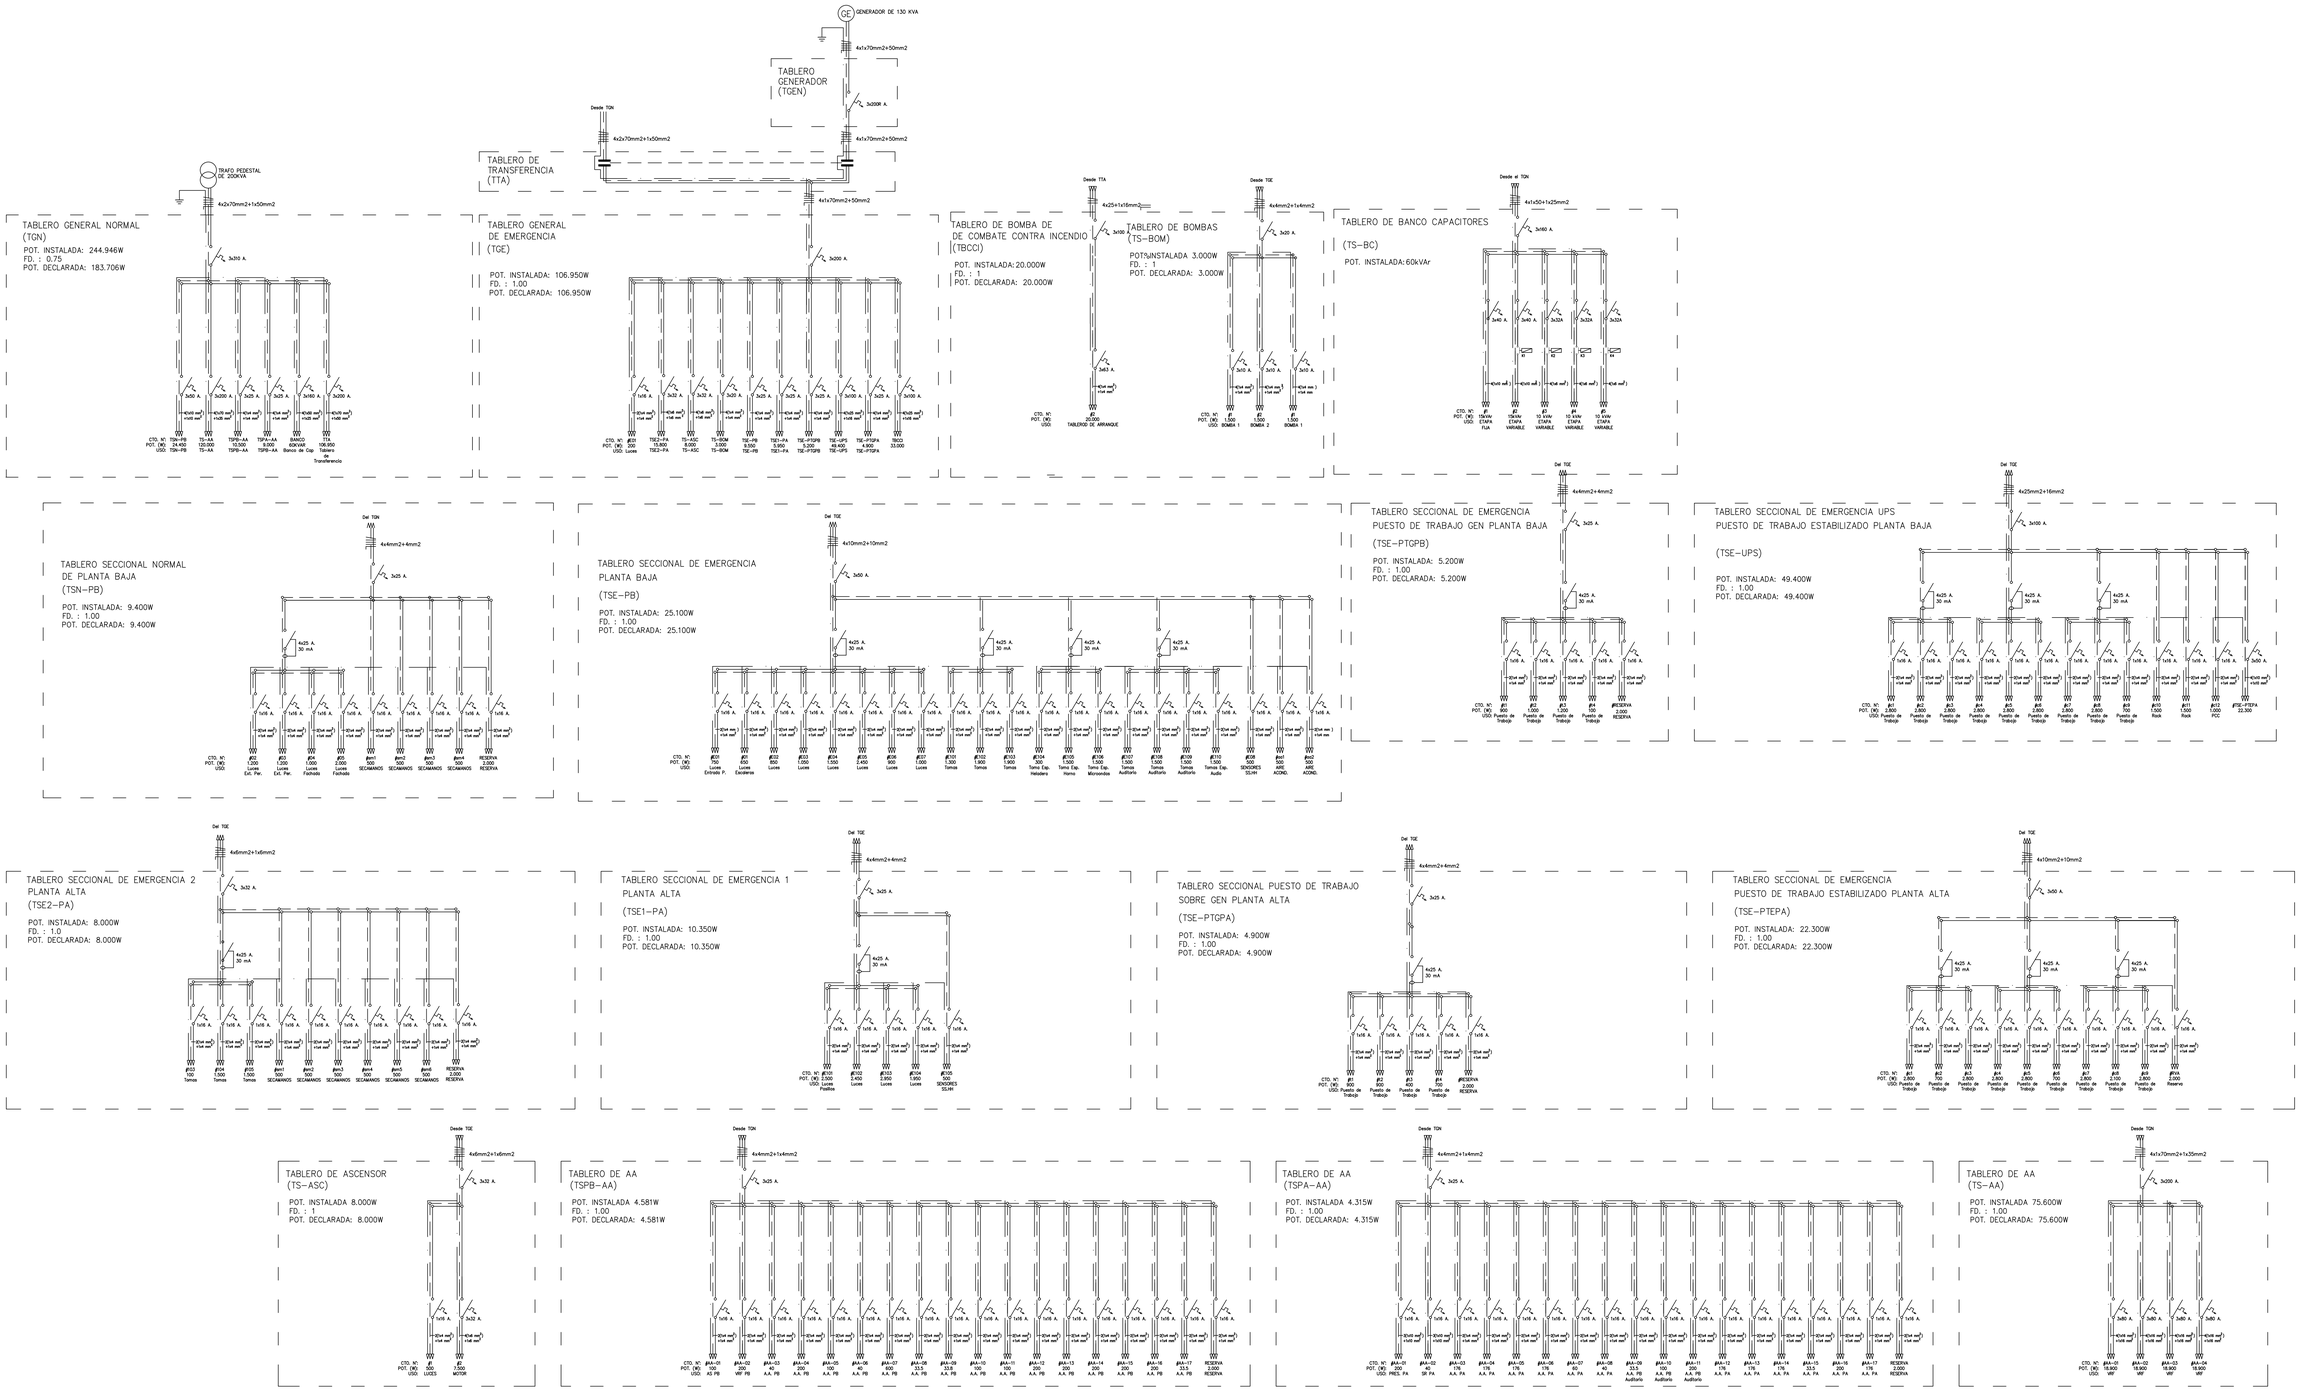

LICITACION PÚBLICA NACIONAL N° 08 / 21
DISEÑO Y CONSTRUCCION DE OFICINAS ADMINISTRATIVAS DEL SENACSA

PROYECTO: PUNTAL CONSTRUCCIONES	DIBUJO:	
UBICACIÓN: CIENCIAS VETERINARIAS 256 C/ MCAL. ESTIGARRIBIA		
TITULO:INSTALACIÓN ELECTRICA ESQUEMAS UNIFILARES	PLANO N°: IE09	REVISIÓN: 02
FECHA: 28-11-2023	ESCALA: 1/100	