




**MUNICIPALIDAD  
DE  
CARLOS ANTONIO LOPEZ**

**PROYECTO:  
CONSTRUCCIÓN DE PAVIMENTO TIPO EMPEDRADO CON  
CORDÓN DE H° EN LATERAL Y ACCESO A LA ESCUELA  
BÁSICA N° 5216 SAN LORENZO**

**UBICACION:**

**COLONIA SAN LORENZO- DISTRITO  
DE CARLOS ANTONIO LÓPEZ**

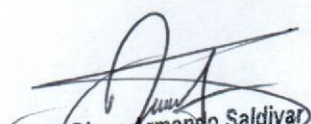


  
Arq. Diego Armando Saldivar  
Reg. Prof. M.O.P.C. N° 3441



*Diego Armando Saldívar*  
Arg. Diego Armando Saldívar  
Reg. Prof. M.O.P.C. N° 3441

PLANTA DE UBICACIÓN SATELITAL  
ESC: \_\_\_\_\_ S/E

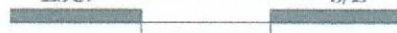

MUNICIPALIDAD DE CARLOS ANTONIO LÓPEZ - ITAPÚA  
COLONIA SAN LORENZO

PROYECTO

CONSTRUCCIÓN DE PAVIMENTO TIPO EMPEDRADO CON CORDÓN CUNETETA DE H" EN LATERAL Y  
ACCESO A LA ESCUELA BÁSICA N° 5216 SAN LORENZO

PLANTA DE UBICACIÓN SATELITAL

Lamina N°

01



Juntos Podemos!


REFERENCIAS	
	Calle de Tierra
	Pavimento Pétreo Proyectado
	Pavimento Pétreo Existente
	Cordón Cuneta




PLANTA ARQUITECTÓNICA  
ESC: 1/500



SECCIÓN  
ESC: 1/75

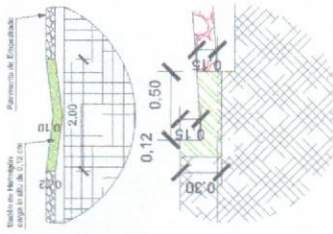

DETALLE BADEN Y  
CORDÓN CUNETA  
ESC: 1/50

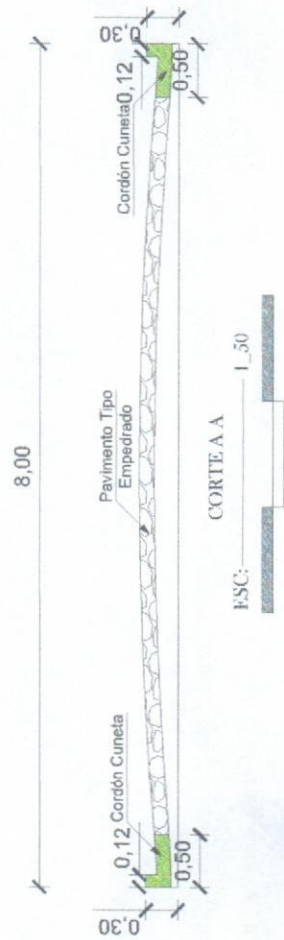

CORTE A-A  
ESC: 1/50



PLANTA DE UBICACIÓN  
ESC: 1/500

PROYECTO: CONSTRUCCIÓN DE PAVIMENTO TIPO EMPEDRADO CON CORDÓN CUNETA DE 11' EN LATERAL Y ACCESO A LA ESCUELA BÁSICA N° 5216 SAN LORENZO

UBICACIÓN: COLONIA SAN LORENZO-DISTRITO DE CARLOS ANTONIO LÓPEZ

ADMINISTRADOR MUNICIPAL: SR. HERNAN DAVID CUBAS

PROFESIONAL: ARQ. DIEGO SALDIVAR

S.T.P. A CONSTRUIR: 100,00 MI.

REG. N°: 3.441

FECHA: 07/2014




REPÚBLICA DEL PARAGUAY  
MUNICIPALIDAD DE  
CARLOS ANTONIO LÓPEZ

INTENDENTE  
MUNICIPAL

Arq. Diego Armando Saldivar  
Registro M.O.P.C. N° 3441


**REFERENCIAS**

	Calle de Tierra
	Pavimento Pétreo Proyectado
	Pavimento Pétreo Existente
	Cordón Cuneta

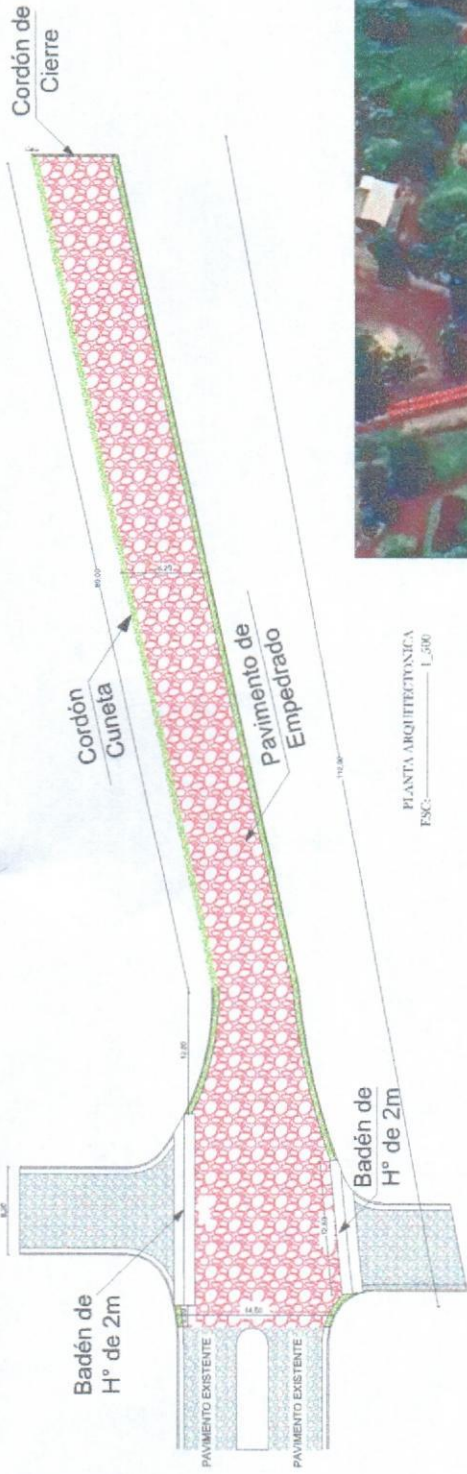


PLANTA DE UBICACIÓN  
ESC: 1:200

PLANTA ARQUITECTÓNICA  
ESC: 1:500

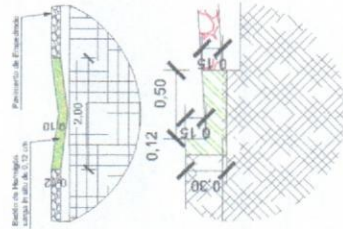

DETALLE BADÉN Y  
CORDÓN CUNETAS  
ESC: 1:50

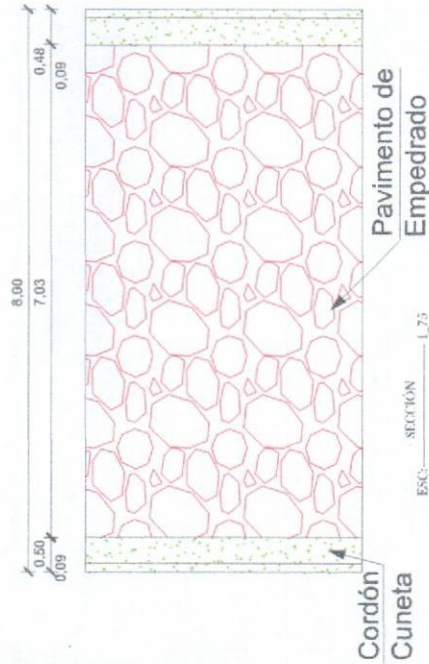

8,00



CORTE A-A  
ESC: 1:50

PROYECTO: CONSTRUCCIÓN DE PAVIMENTO TIPO EMPEDRADO CON CORDÓN CUNETAS DE H EN LATERAL Y ACCESO A LA ESCUELA BÁSICA N° 5216 SAN LORENZO

UBICACIÓN: COLONIA SAN LORENZO-DISTRITO CARLOS ANTONIO LÓPEZ

ADMINISTRADOR MUNICIPAL: SR. HERNAN DAVID CUBAS

PROFESIONAL: ARQ. DIEGO SALDIVAR

SUP. A CONSTRUIR: 112,00 ML.

REG. N°: 3.441

FECHA: 07/2024



REPÚBLICA DEL PARAGUAY  
MUNICIPALIDAD DE  
CARLOS ANTONIO LÓPEZ

INDEPENDIENTE  
MUNICIPAL

*Diego Saldivar*  
Arg. Diego Armando Saldivar  
Reg. Prof. M.O.P.C. N° 3441