
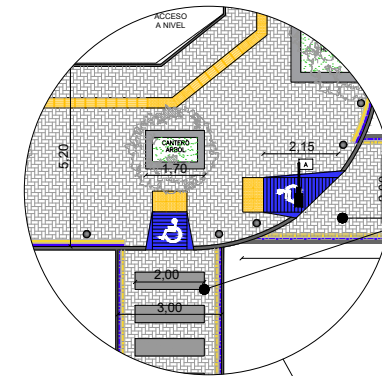




# PLANTA ARQUITECTÓNICA - SECTOR 1

escala.....1/400

Piso de ladrillo cerámico



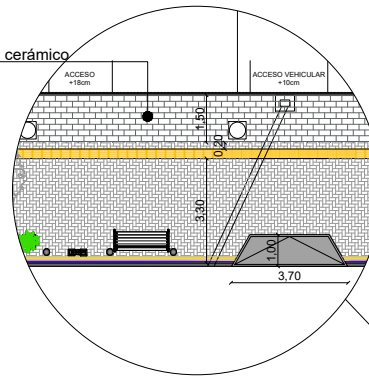


Paso peatonal adoquinado a nivel de asfalto

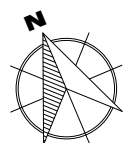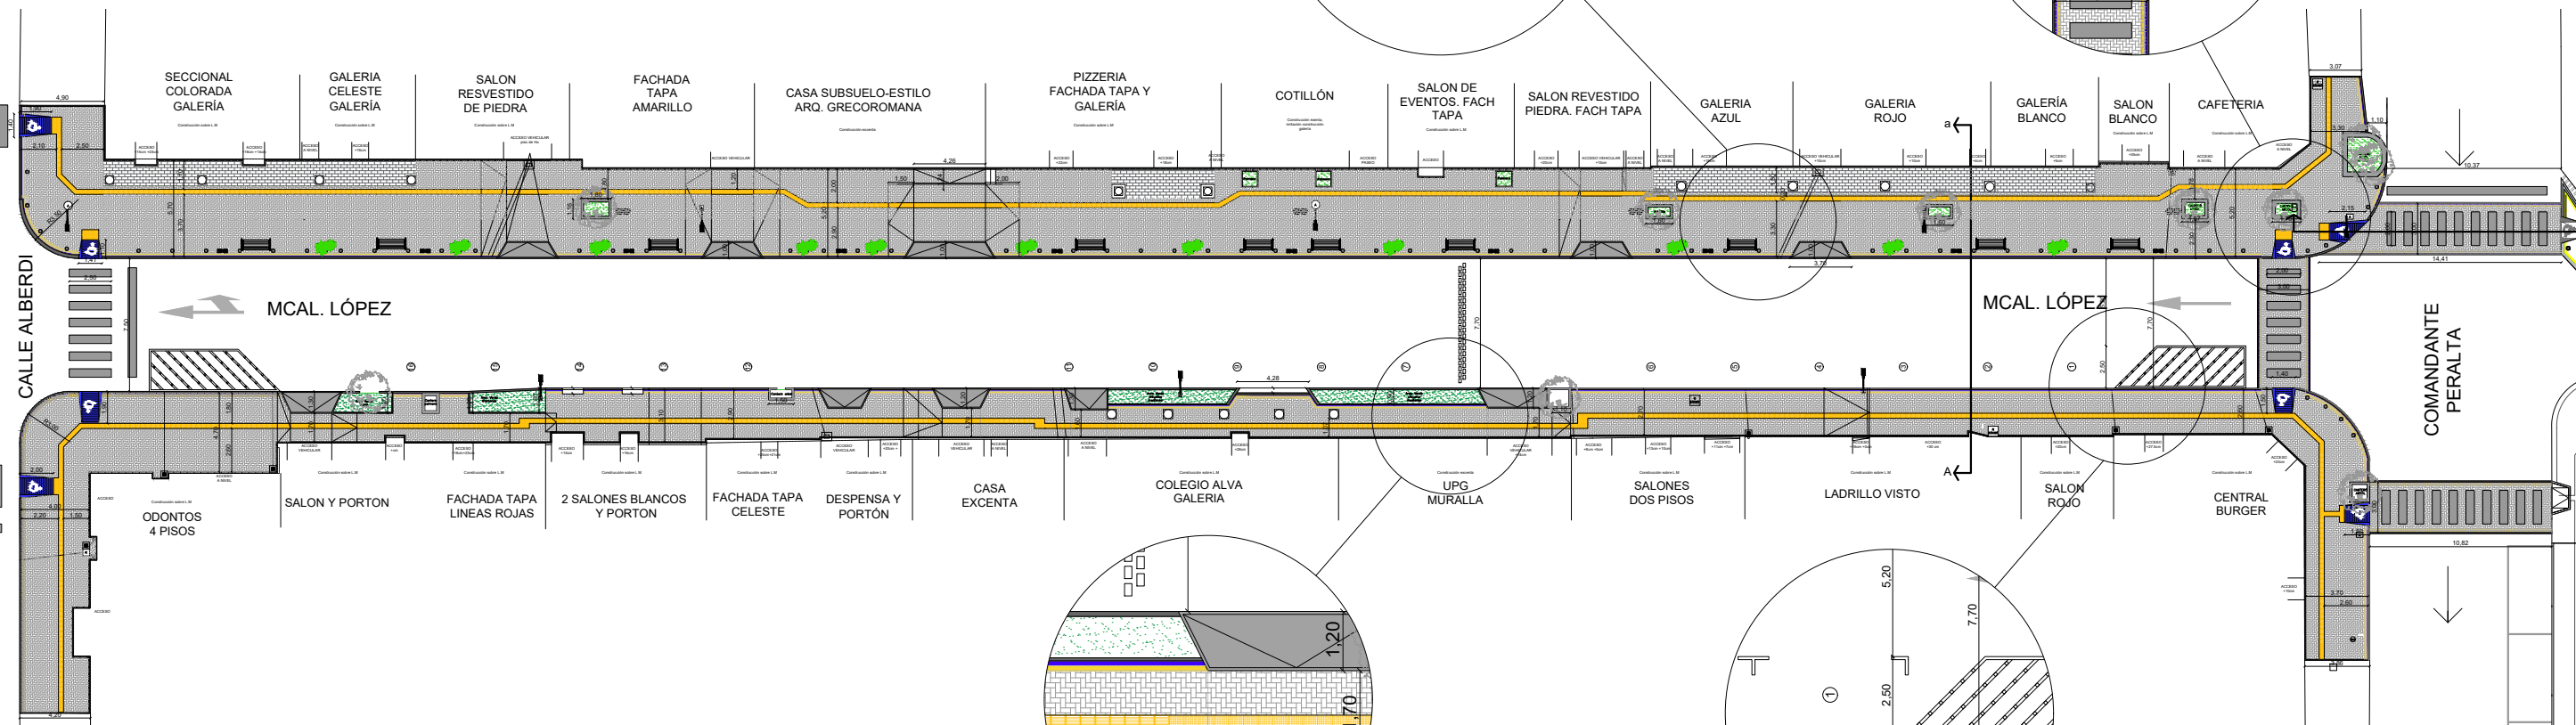

# PLANTA GENERAL

escala.....1/2000

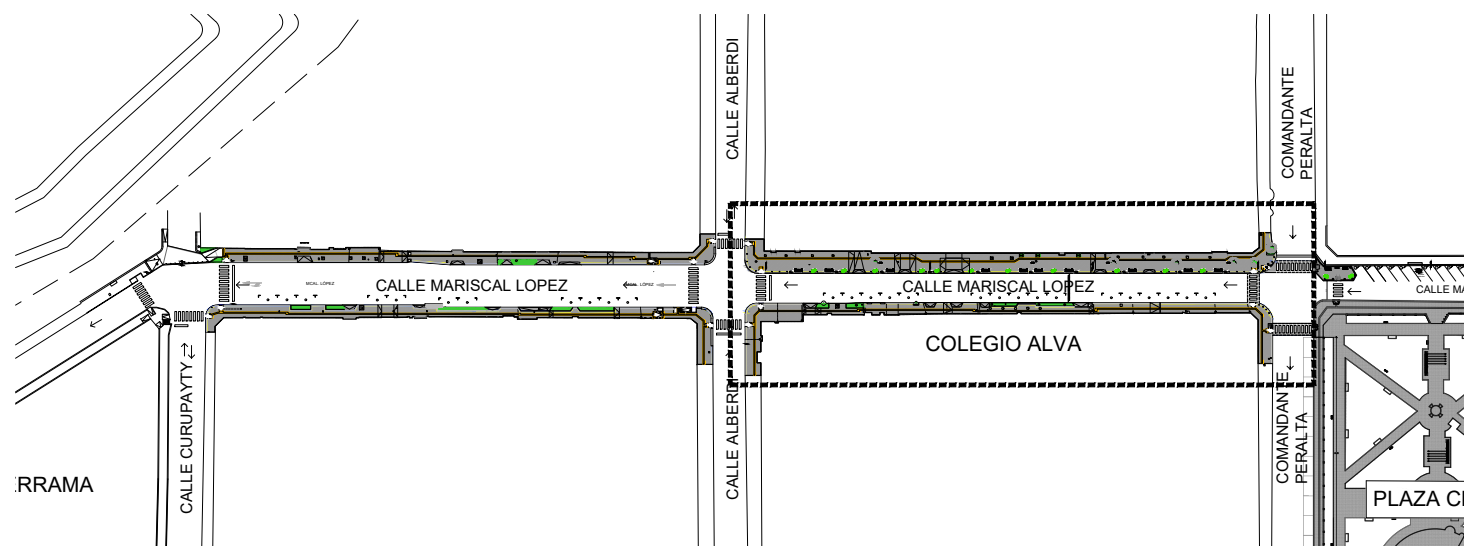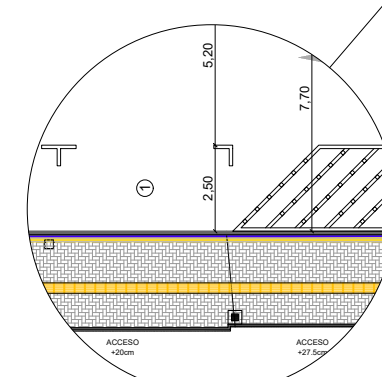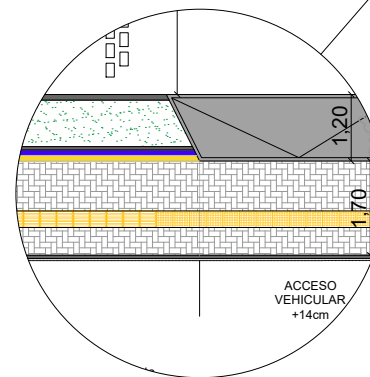

## PROYECTO

REVITALIZACIÓN DEL CENTRO HISTÓRICO DE LUQUE - UNIFICACIÓN Y ENSANCHE DE VEREDA PARA SEMIPEATONAL. ETAPA 1

UBICACIÓN:

PROPIETARIO:

DOMICILIO:

PROFESIONAL:

PATENTE N°:

DOMICILIO:

SUPERFICIE DEL TERRENO:

SUPERFICIE A CONSTRUIR:

CTA. CTE. CTRAL.:

PROPIETARIO

PROFESIONAL

LÁMINA