



DETALLES REJILLAS

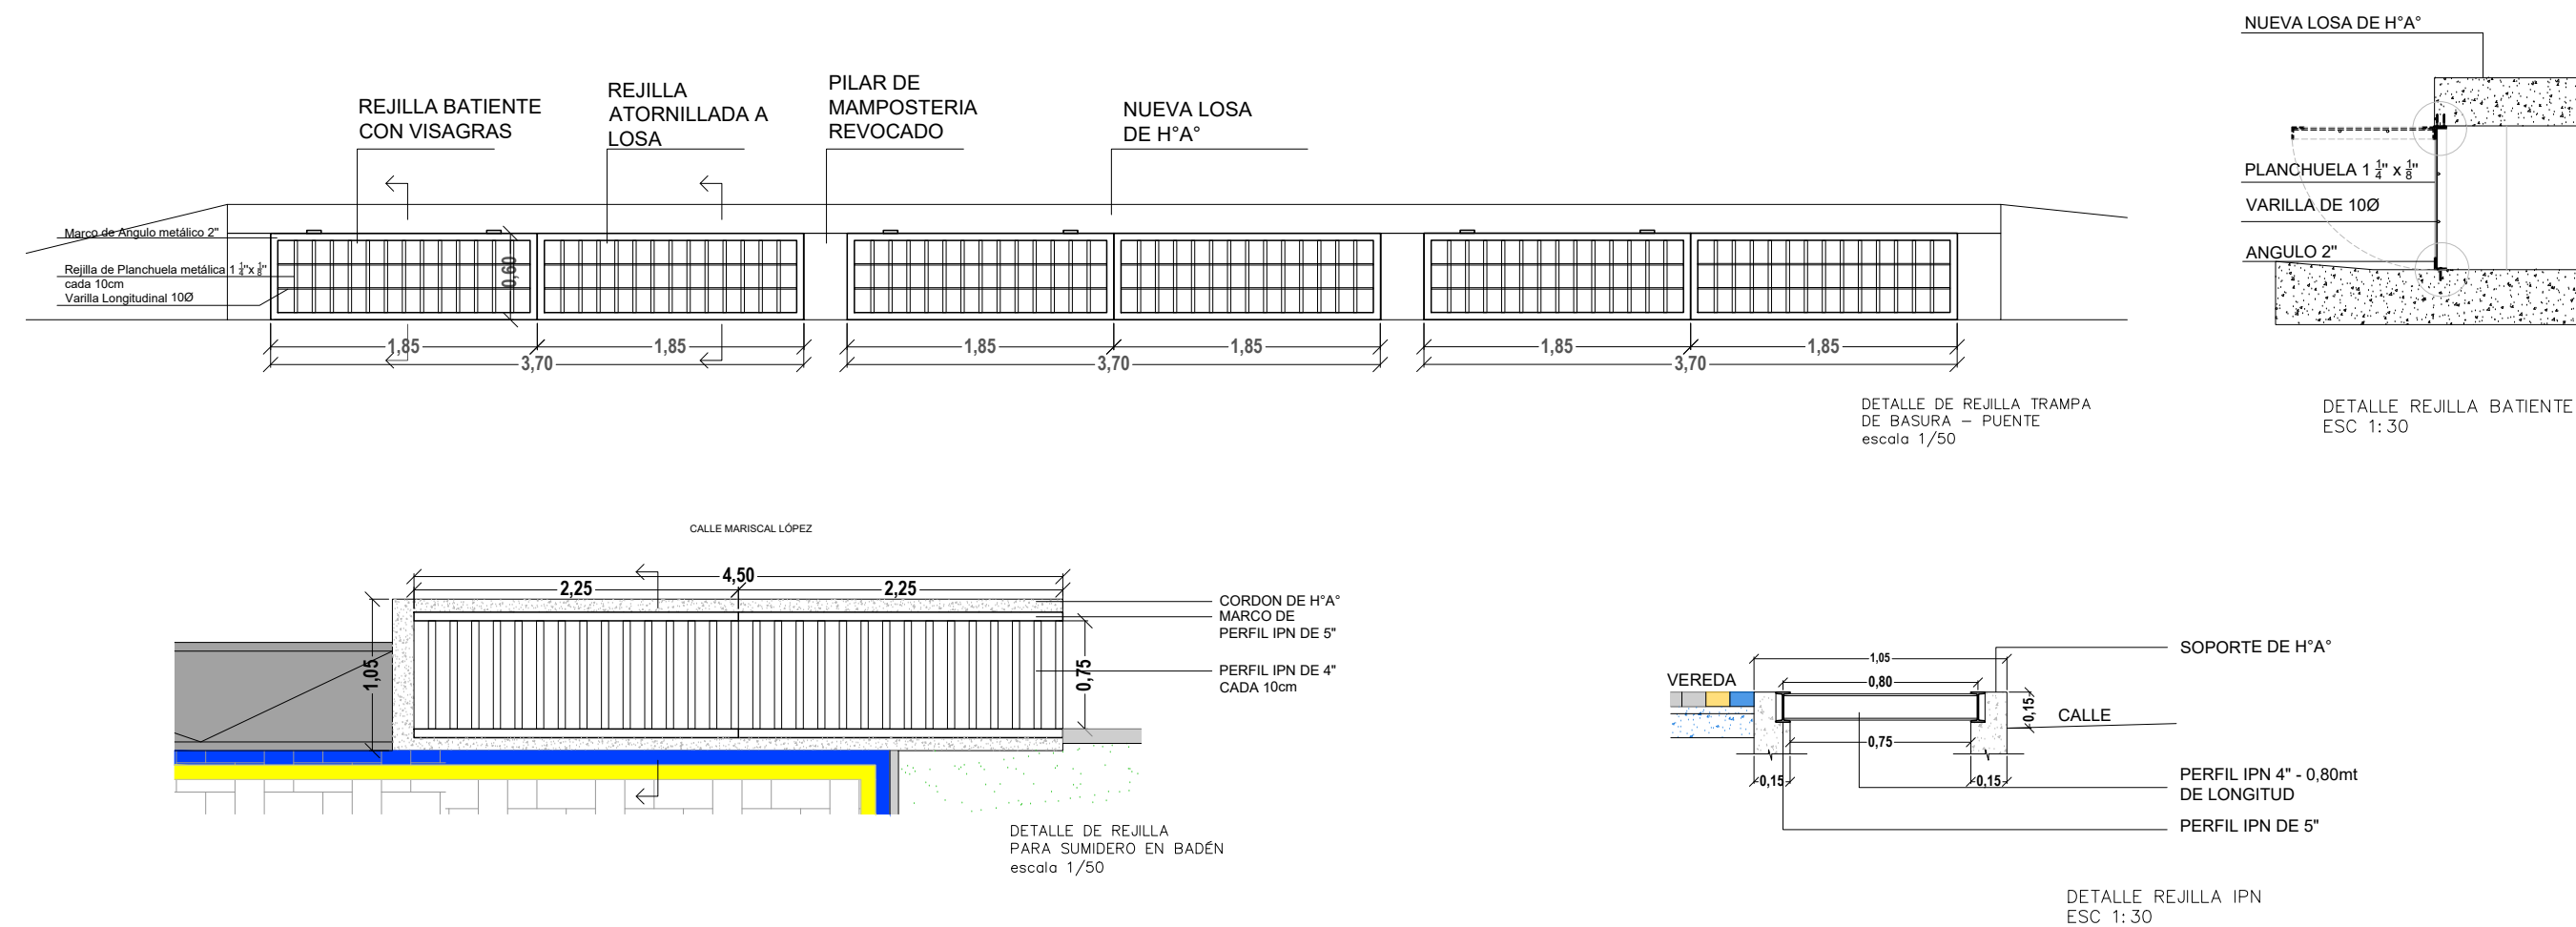

DETALLES MATERIALIDAD

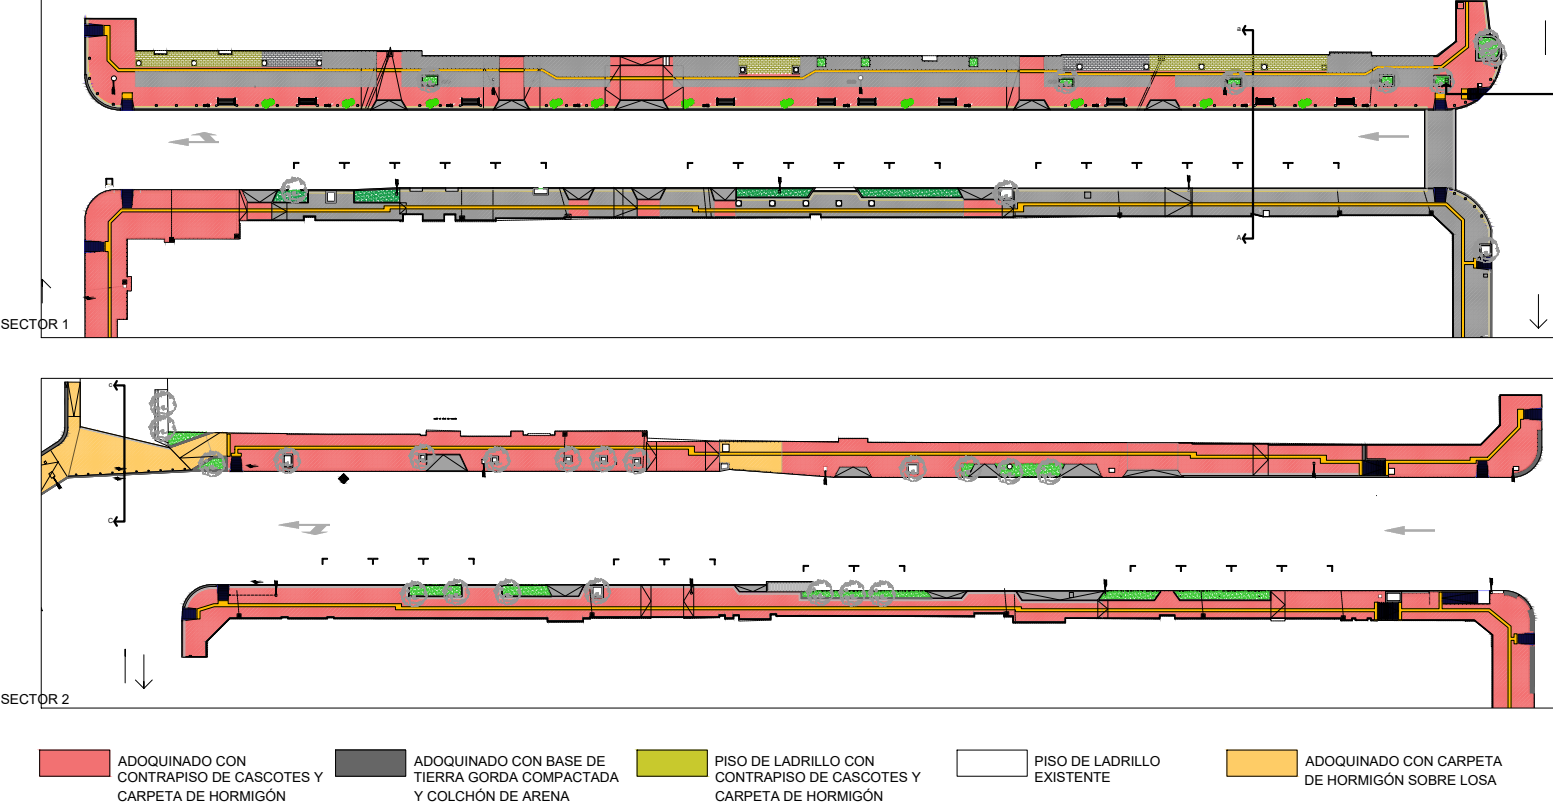

PROYECTO REVITALIZACIÓN DEL CENTRO HISTÓRICO DE LUQUE - UNIFICACIÓN Y ENSANCHE DE VEREDA PARA SEMIPEATONAL. ETAPA 1

UBICACIÓN:	
PROPIETARIO:	
DOMICILIO:	
PROFESIONAL:	PATENTE N°:
DOMICILIO:	
SUPERFICIE DEL TERRENO:	
SUPERFICIE A CONSTRUIR:	
CTA. CTE. CTRAL.:	

PROPIETARIO

PROFESIONAL

LÁMINA