


PASEO PEATONAL PARALELA A LA AVDA. PRINCIPAL.

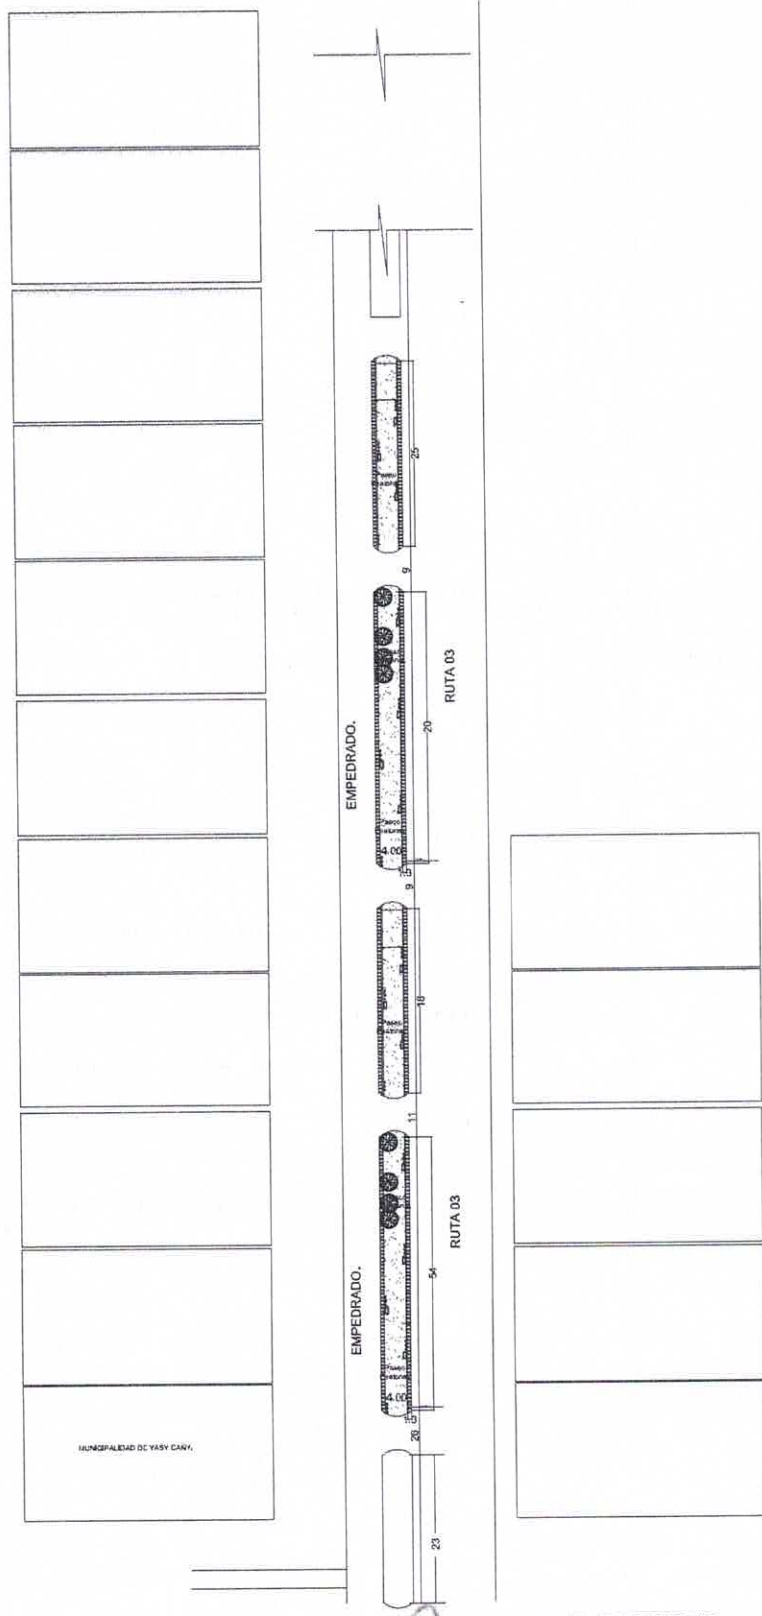

PLANTA ARQUITECTONICA.
ESC:.....1/50

Arg. Katerine Solis
R# MOPC N° 3.722