




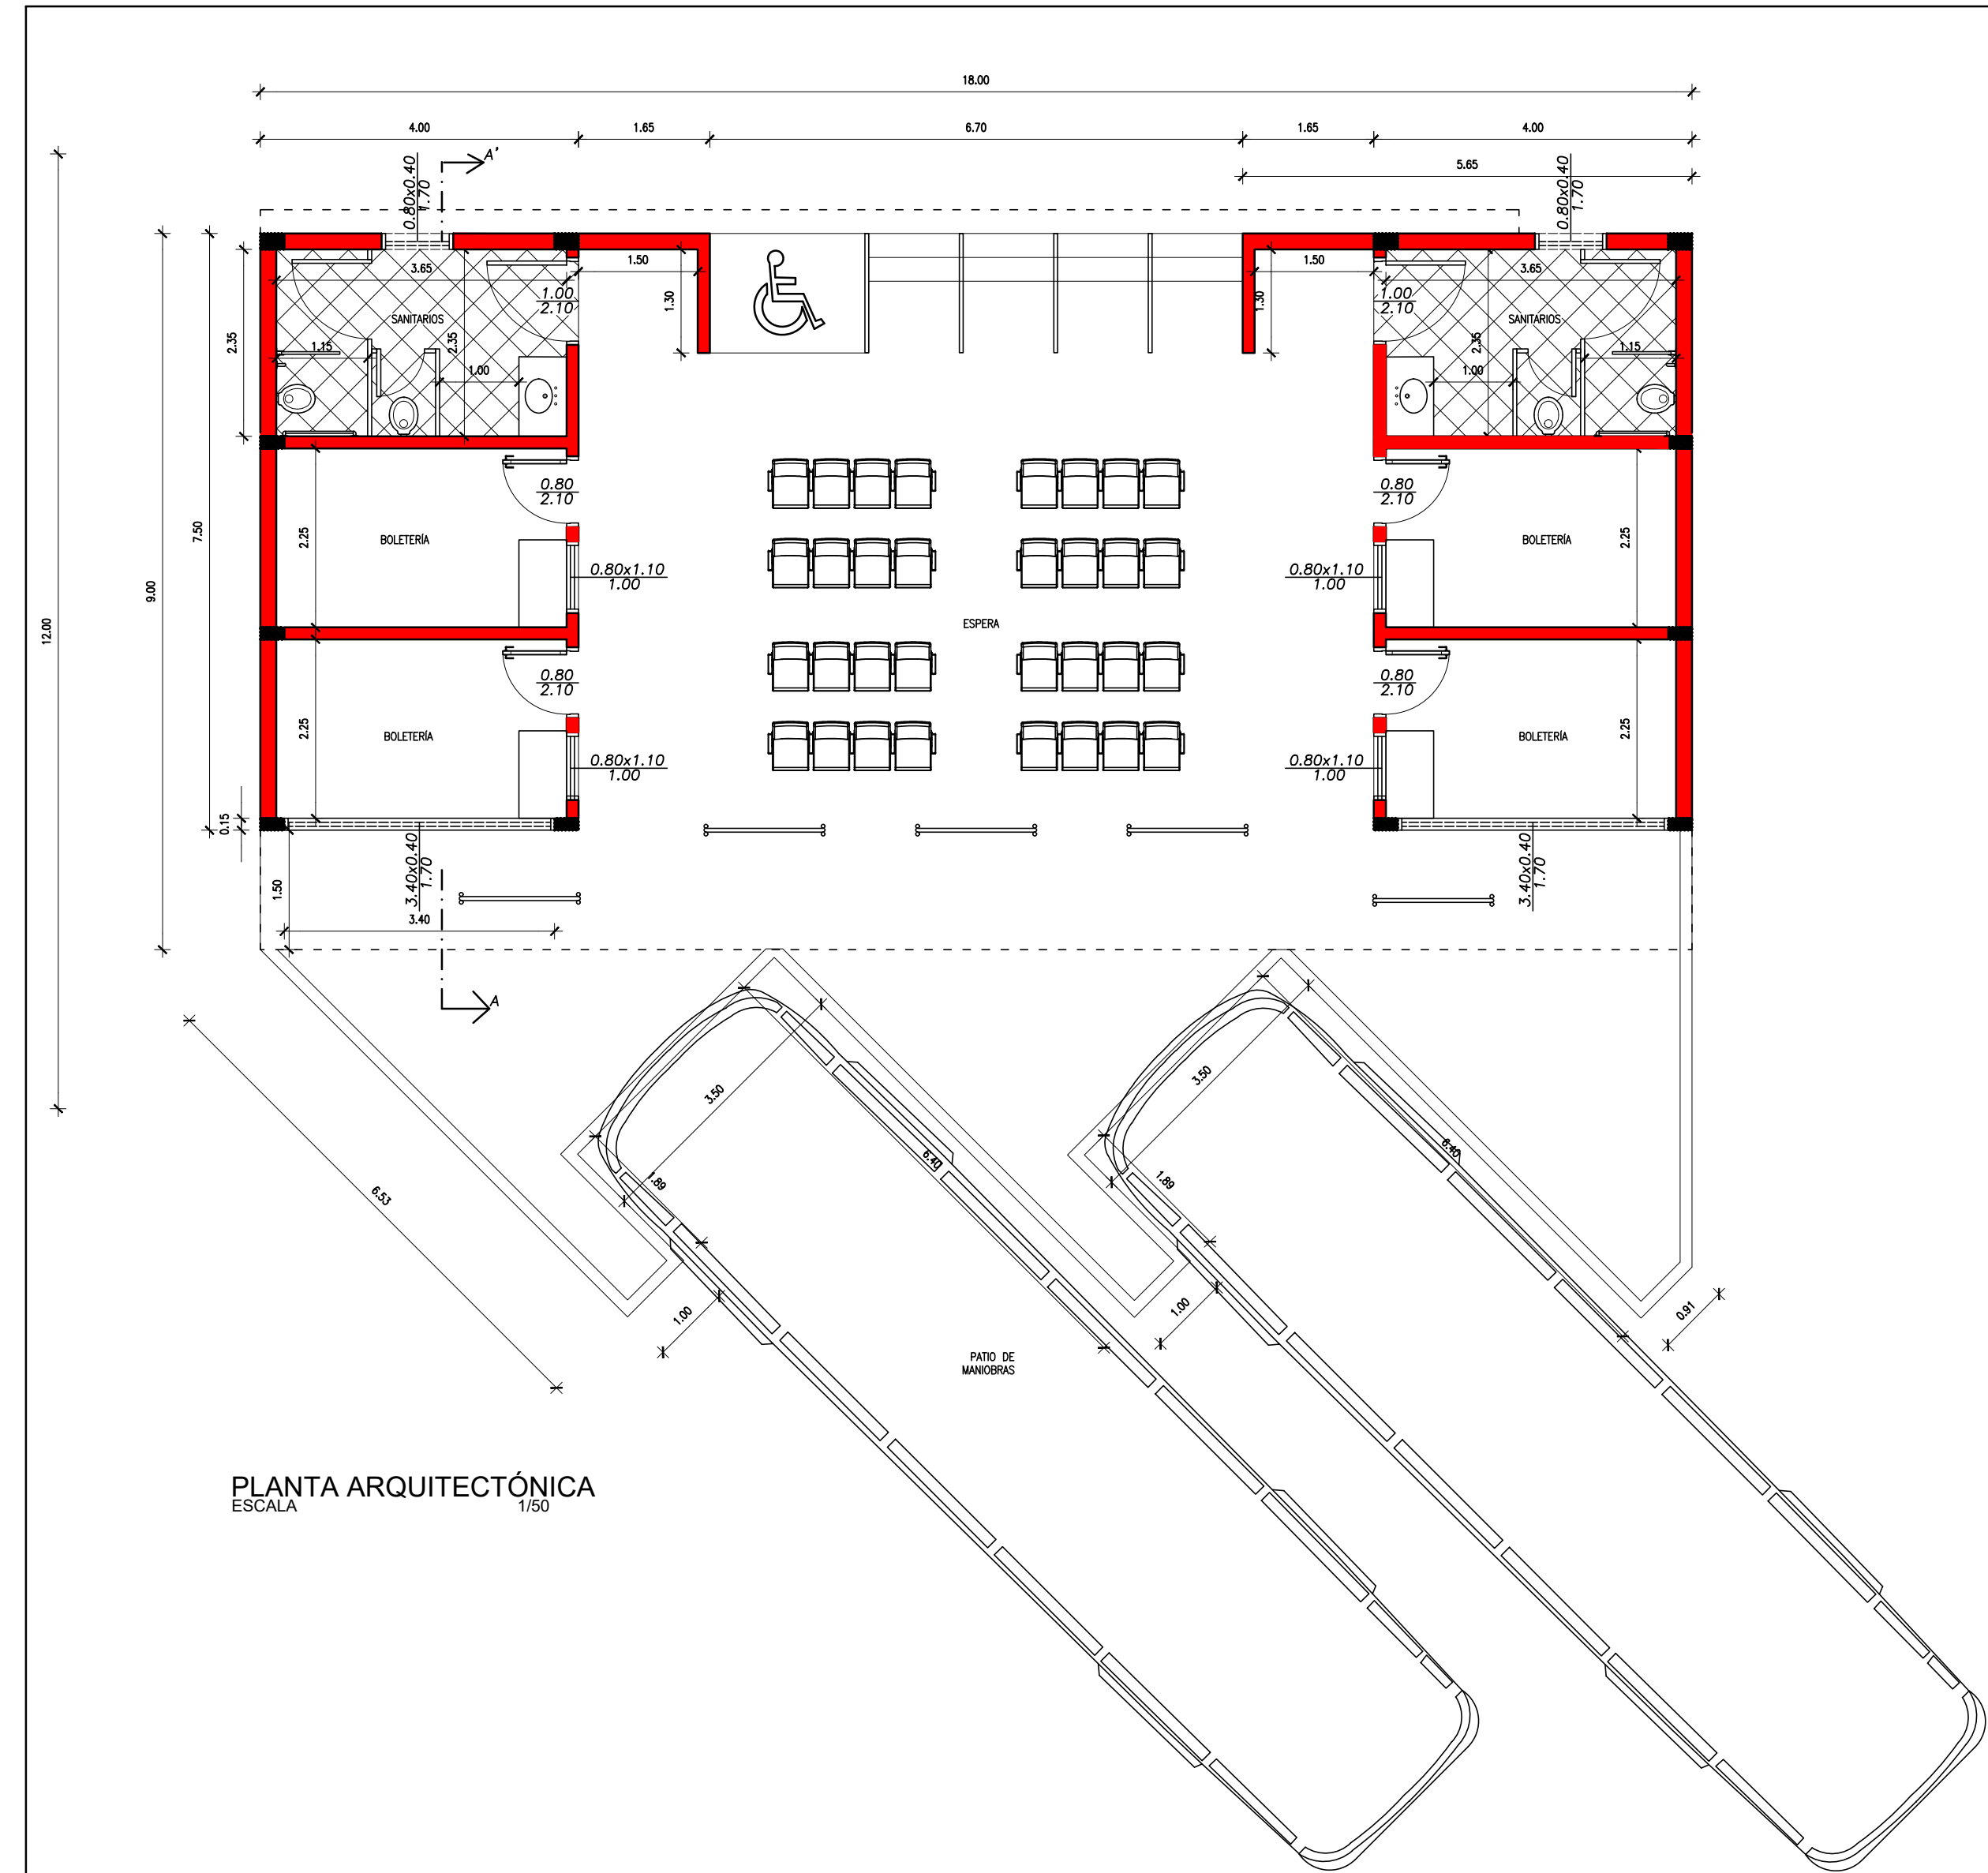


PLANTA ARQUITECTÓNICA
ESCALA 1/50

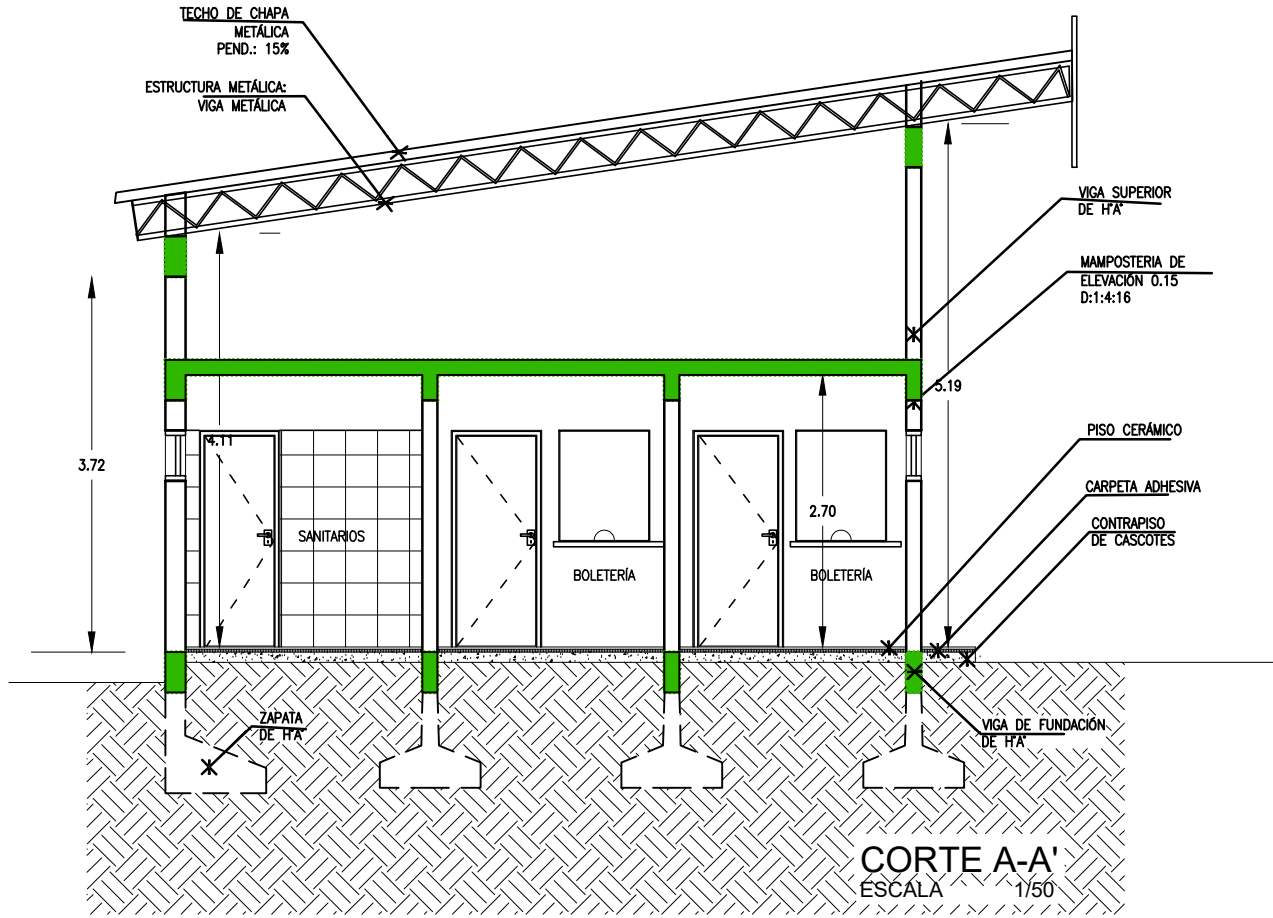

CORTE A-A'
ESCALA 1/50

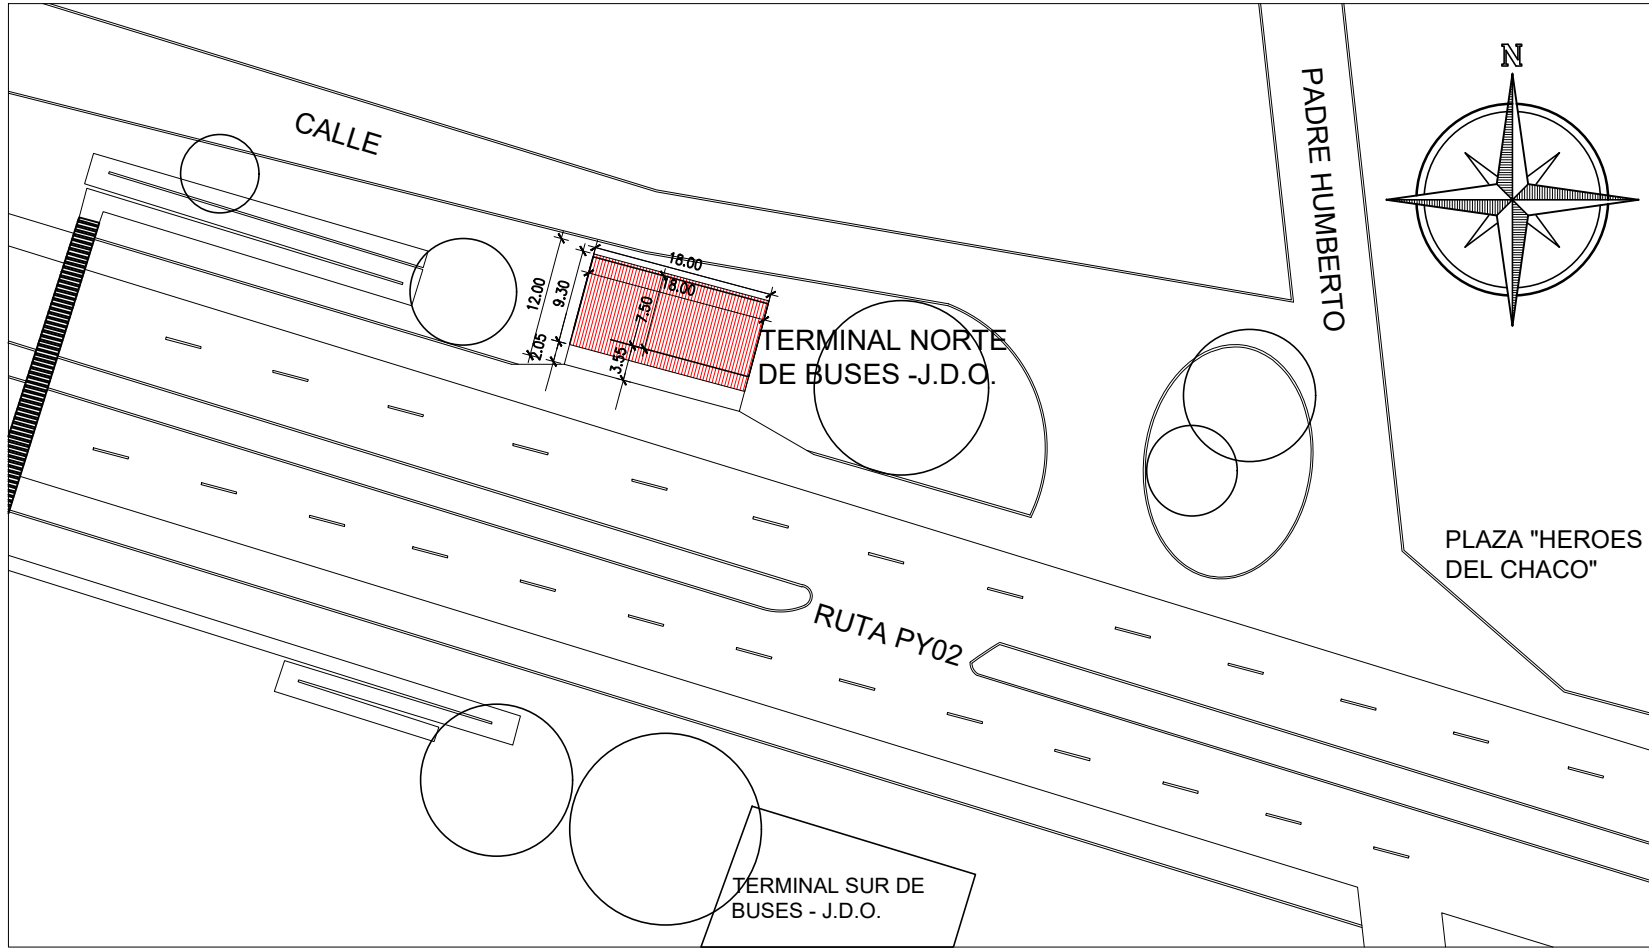

PLANTA DE UBICACIÓN
ESCALA 1/500

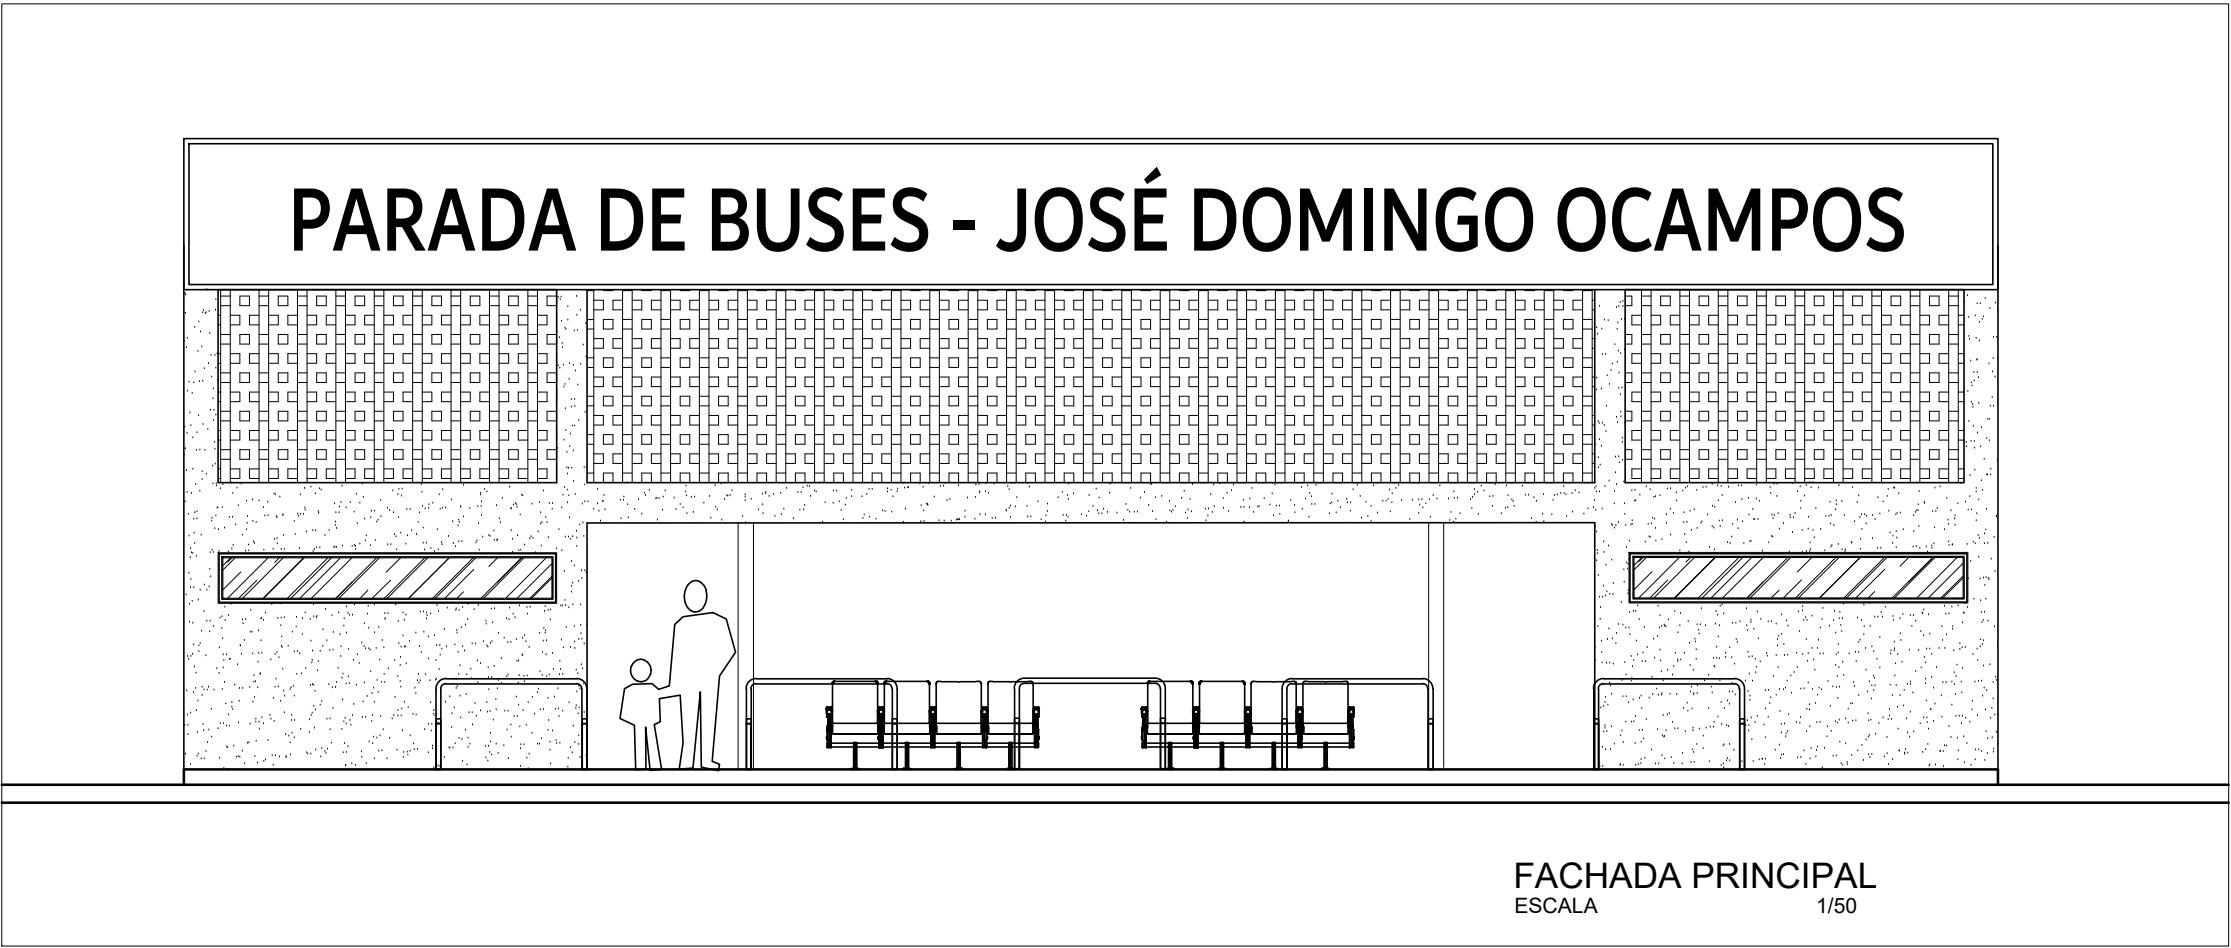

FACHADA PRINCIPAL
ESCALA 1/50

MUNICIPALIDAD DE JOSÉ DOMINGO OCAMPOS

UBICACION: RUTA PY02 KM 243 - JOSÉ DOMINGO OCAMPOS

DOMINIO: MOPC

PROYECTO: CONSTRUCCIÓN DE UNA PARADA DE BUSES


BERNARDO ROBERTO MORAY S.
ARQUITECTO
REG. PROF. N° 1544
RUC: 1238929-3
TEL.: 0981 - 468551

PLANTA:
UBICACION
ARQUITECTÓNICA
CORTE
FACHADA
ESCALAS VARIAS

LAMINA
1

MARZO 2024