


PLANTA ARQUITECTONICA

Med. edificio de forma 1-4-08

SECRETARIA DE OBRAS		
3 AULA 5,80 X 6,80 TIPO MEC - PROYECTO FONACIDE		
DIVISION: PROYECTO Y FISCALIZACION		
ESQUE:	PLANC: PLANTA ARQUITECTONICA	
AN:02024	PLANO N. 01	

Arq. Perla Quiroga M.
 Reg. MOPC N° 3.538

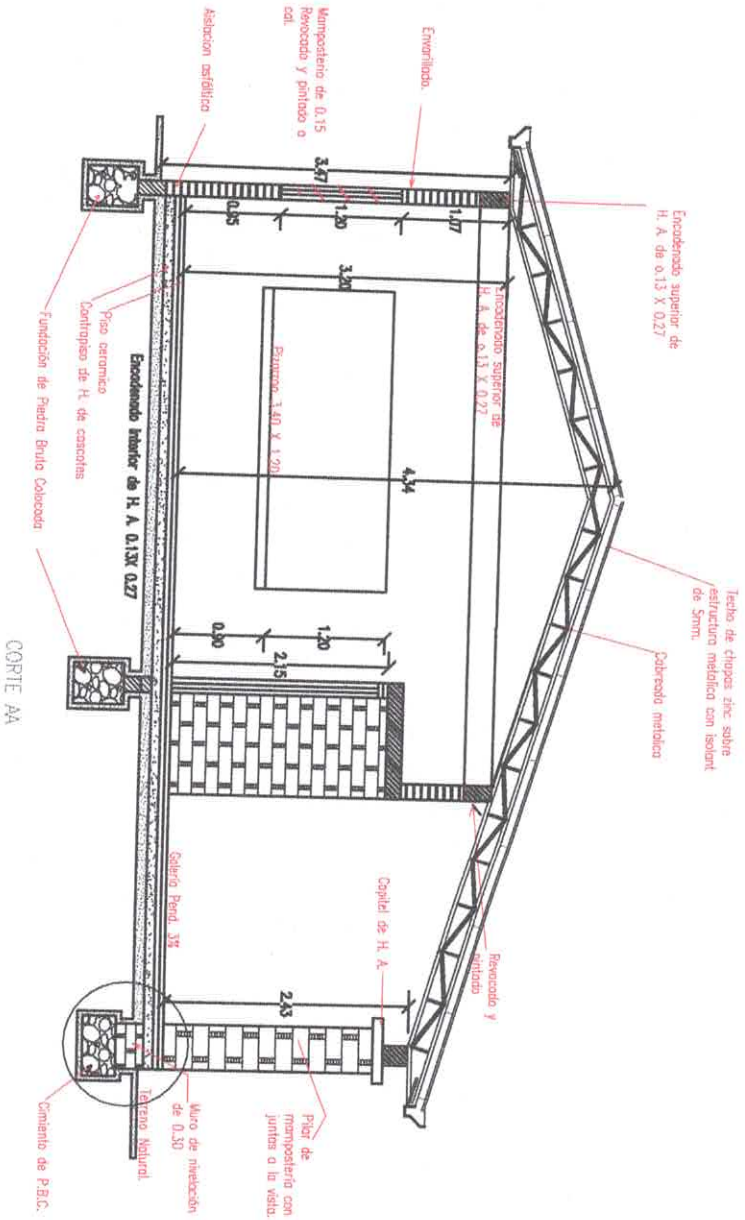

Arq. Perla Quiroga M.
Reg. MOFC N° 3.538

3 AULA 5,80 X6,80 TIPO MEC- PROYECTO FONACIDE

SECRETARIA DE OBRAS.

DIVISION: PROYECTO Y FISCALIZACION


ESCALA:

PLANO: CORTE TRANSVERSAL


AÑO:2024

PLANO N.


02

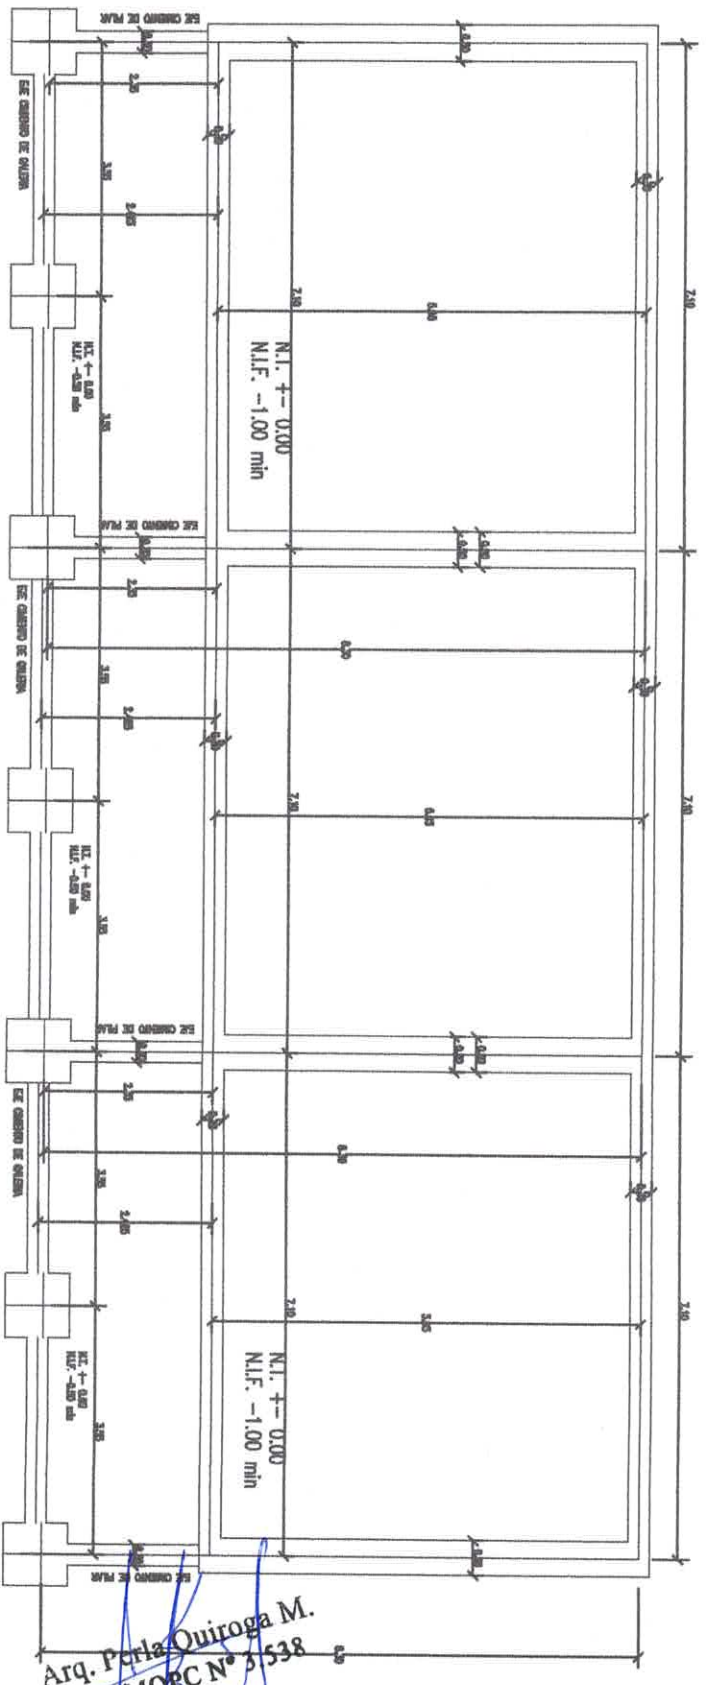

EJE CIMENTO DE CALERA


SECRETARIA DE OBRAS.		
3 AULA 5,80 X 6,80 TIPO MEC- PROYECTO FONACIDE		
DIVISION:	PROYECTO Y FISCALIZACION	
ESQUELE:	PLANO: EJE DE CEMENTO	
ANO: 2024		
		PLANO N. 03

Arq. Perla Quiroga M.
Reg-MORC N° 51538

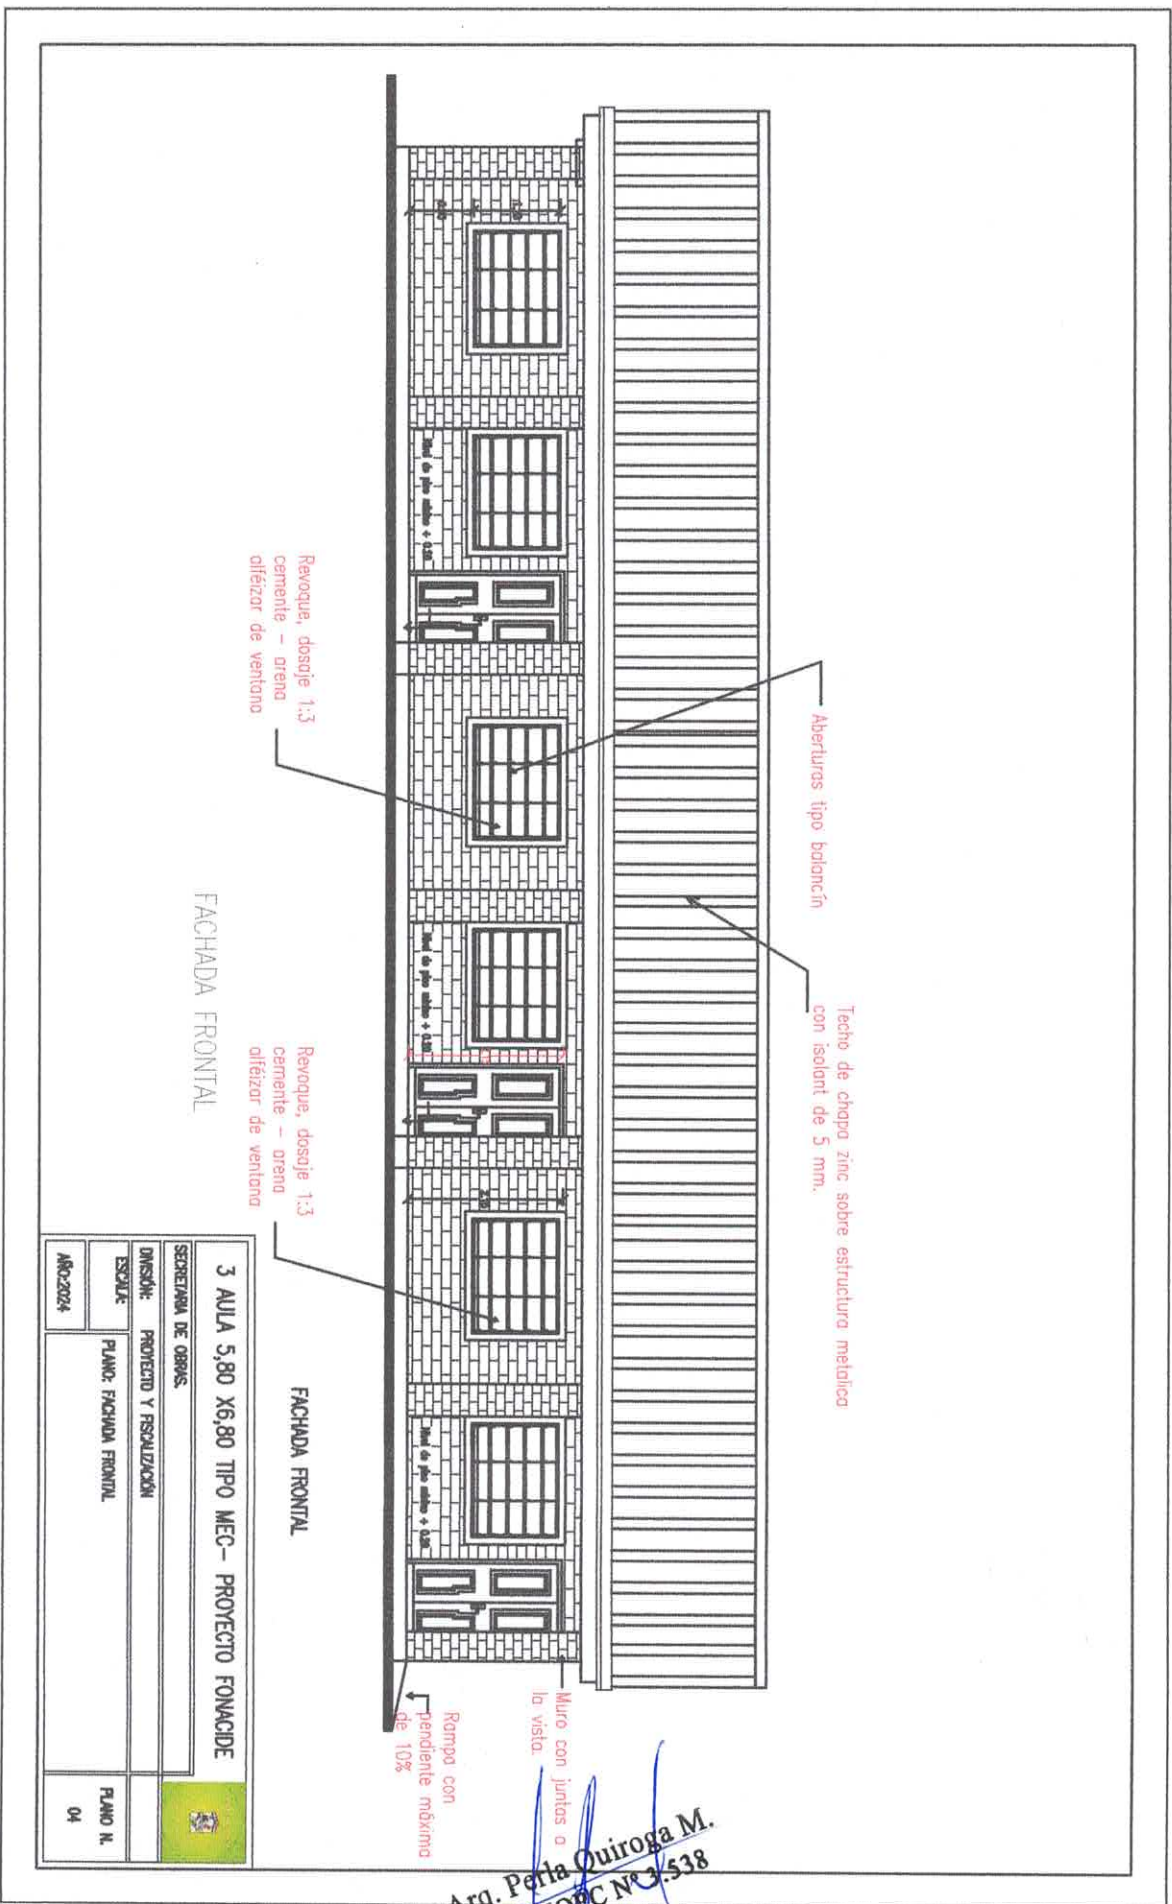


FACHADA FRONTAL


FACHADA FRONTAL

SECRETARIA DE OBRAS		
3 AULA 5,80 X6,80 TIPO MEC- PROYECTO FONACIDE		
DIVISION:	PROYECTO Y EJECUCION	
ESCALA:	PLANO: FACHADA FRONTAL	
ANO: 2024		
		PLANO N. 04

Arq. Peta Quiroga M.
 Reg. MOPC N° 3.538

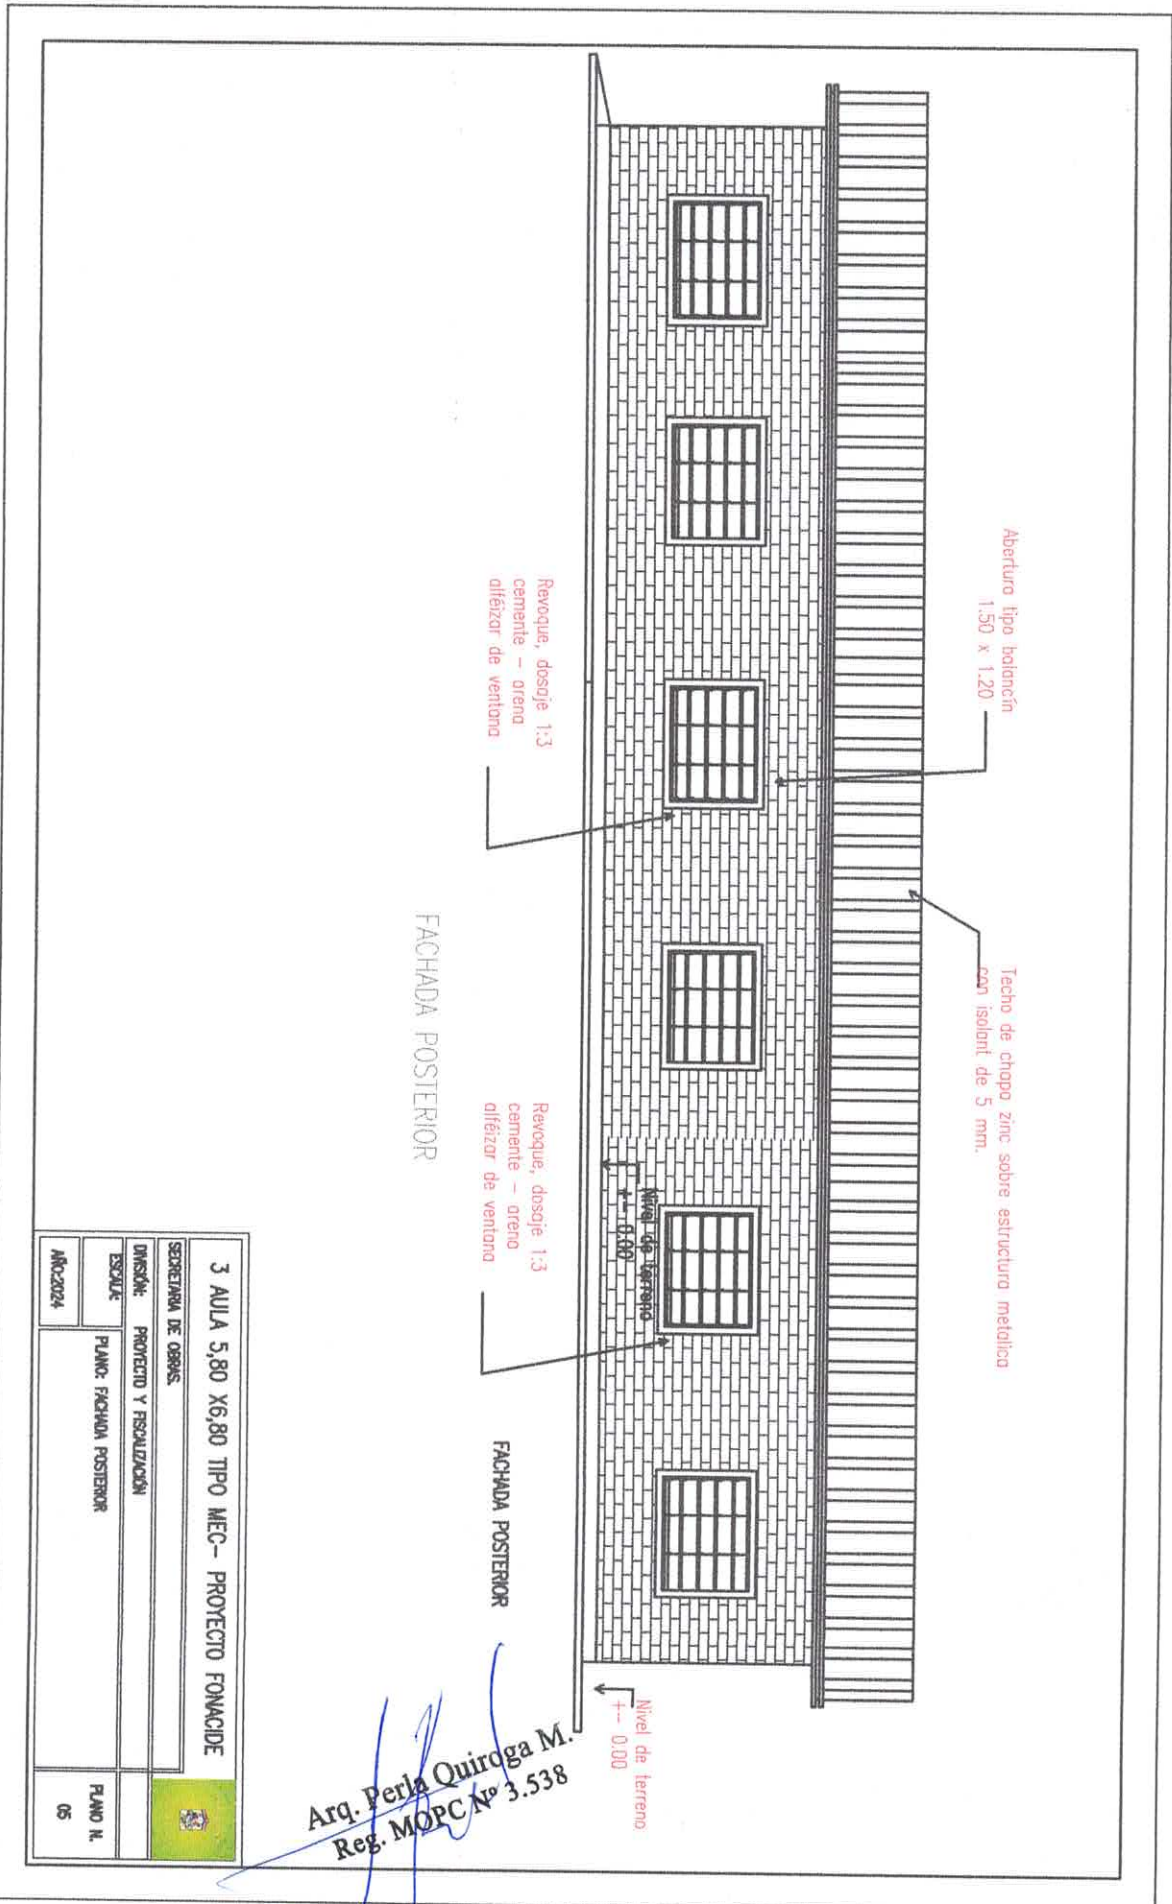



Arq. Perla Quiroga M.
 Reg. MOPC Nº 3.538

SECRETARÍA DE OBRAS		
3 AULA 5,80 X6,80 TIPO MEC- PROYECTO FONCADE		
DIVISIÓN:	PROYECTO Y EJECUCIÓN	
ESQUE:	PLANO: FACHADA POSTERIOR	
ANO:2024		
		PLANO N. 05

PLANTA DE TECHO


Medida real en metros = 1:100

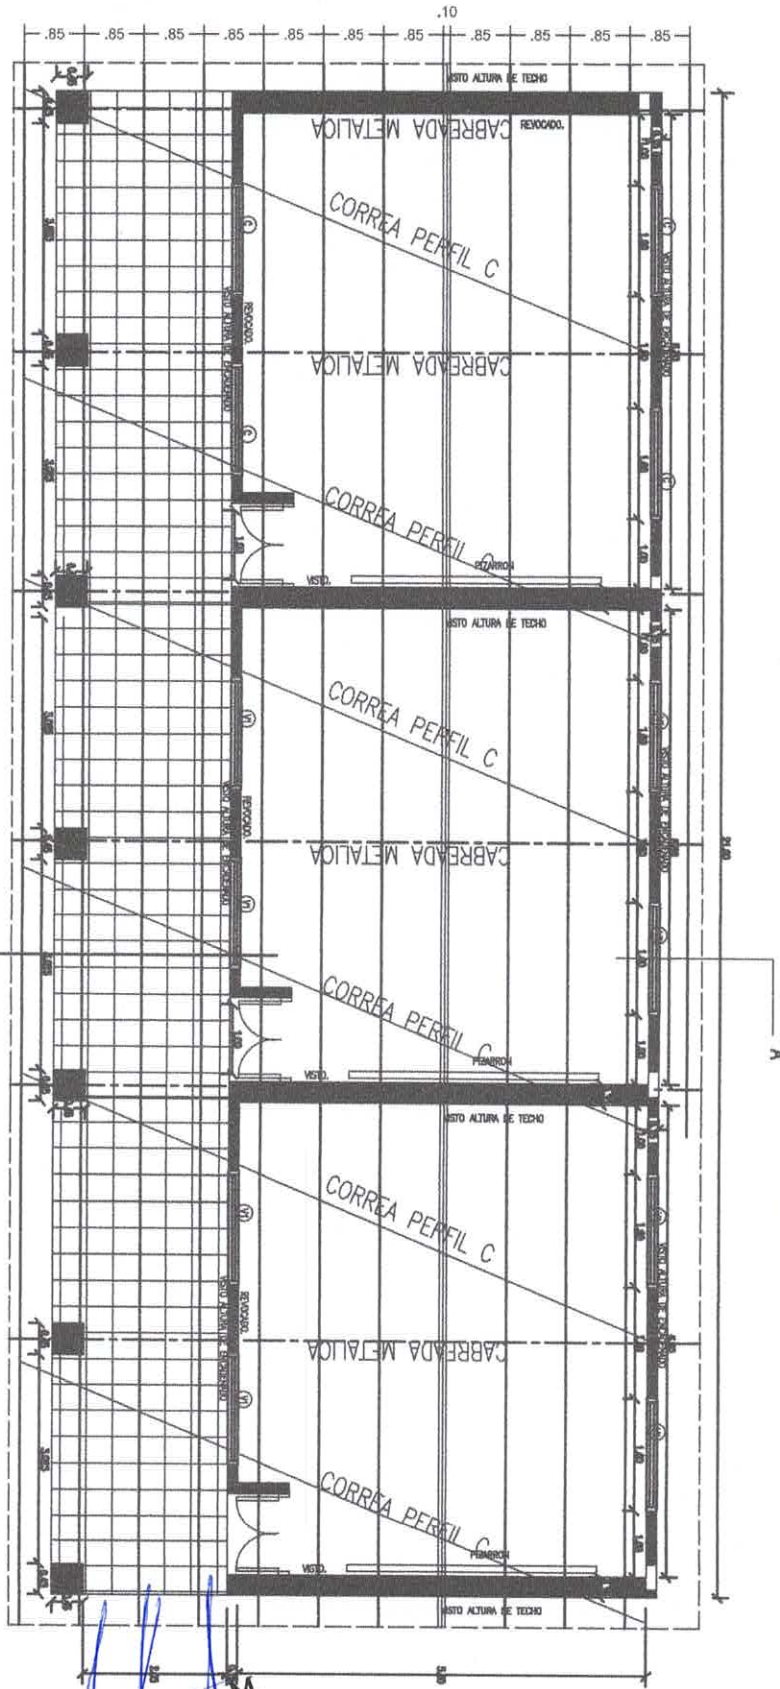

SECRETARIA DE OBRAS		
3 AULA 5,80 X 6,80 TIPO MEC - PROYECTO FONACIDE		
DIVISION: PROYECTO Y FISCALIZACION		PLANO N. 08
ESQUELE	PLANCHANTA TECHO	
AN-2024		

Arq. Perla Quiroga M.
Reg. MOPC N° 3.538



PLANTA DE INST. ELECTRICA

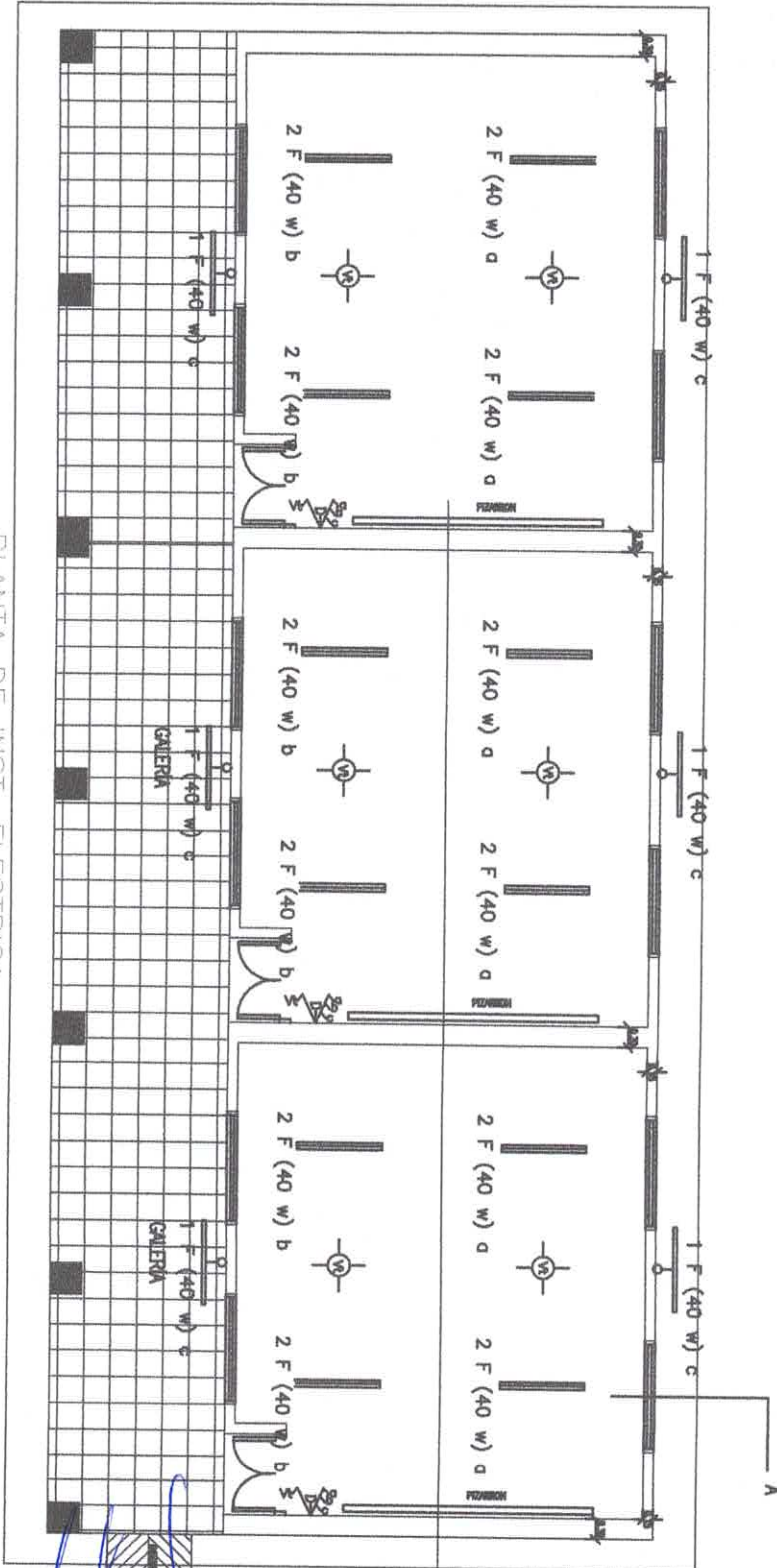


3 AULA 5,80 X6,80 TIPO MEC- PROYECTO FONACIDE		
SECRETARIA DE OBRAS	PROYECTO Y REALIZACION	
ESKALZ	PLANC. PLANTA DE INSTALACION ELECTRICA	PLANO N. 07
ABC-2024		

Arq. Perla Quiroga M.
Reg. MOPC N° 3.538


VIGA EN CORREDOR

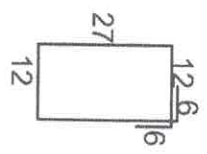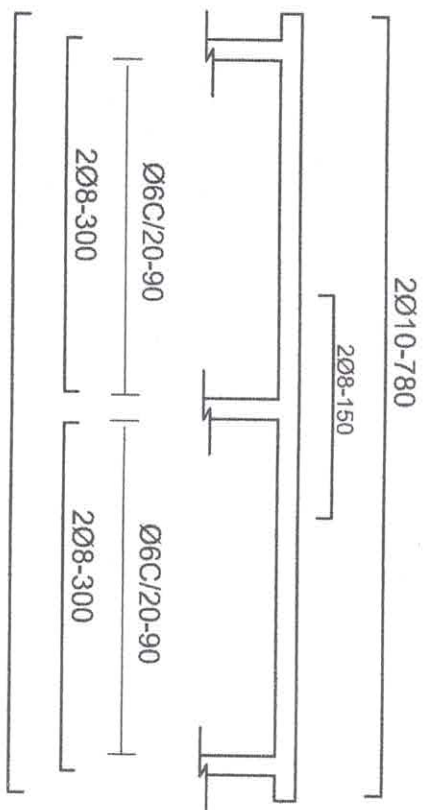

VIGAS DE FUNDACION (15x30)

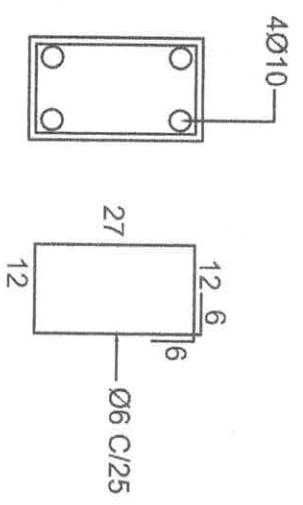

ENCADENADO (12x20)

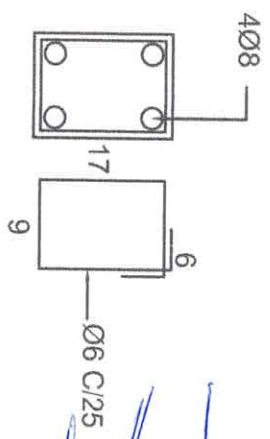

3 AULA 5,80 X6,80 TIPO MEC- PROYECTO FONACIDE

DEPARTAMENTO: SECRETARIA DE OBRAS.

DIVISION: PROYECTO Y FISCALIZACION

ESCALA: PLANO:DETALLE ESTRUCTURAL

AÑO:2024

PLANO N. 08

Arq. Perla Quiroga M.
Reg. MOPC N° 3.538