





Proyecto de Reacondicionamiento de Infraestructura en Bloque de
5 Aulas Dirección y Biblioteca

Colegio Nacional Don Alberto Rodriguez

Gabino Rojas - Santa Rosa de Lima Misiones

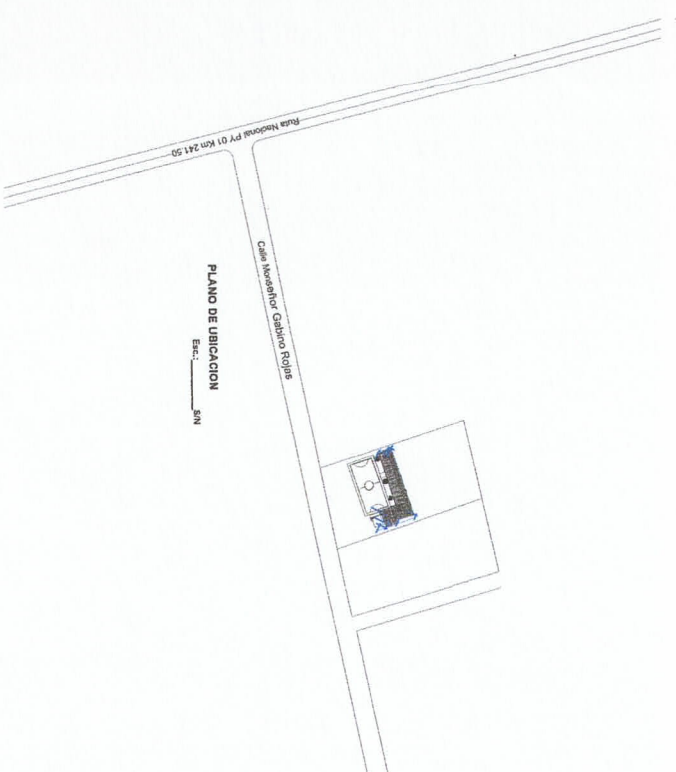

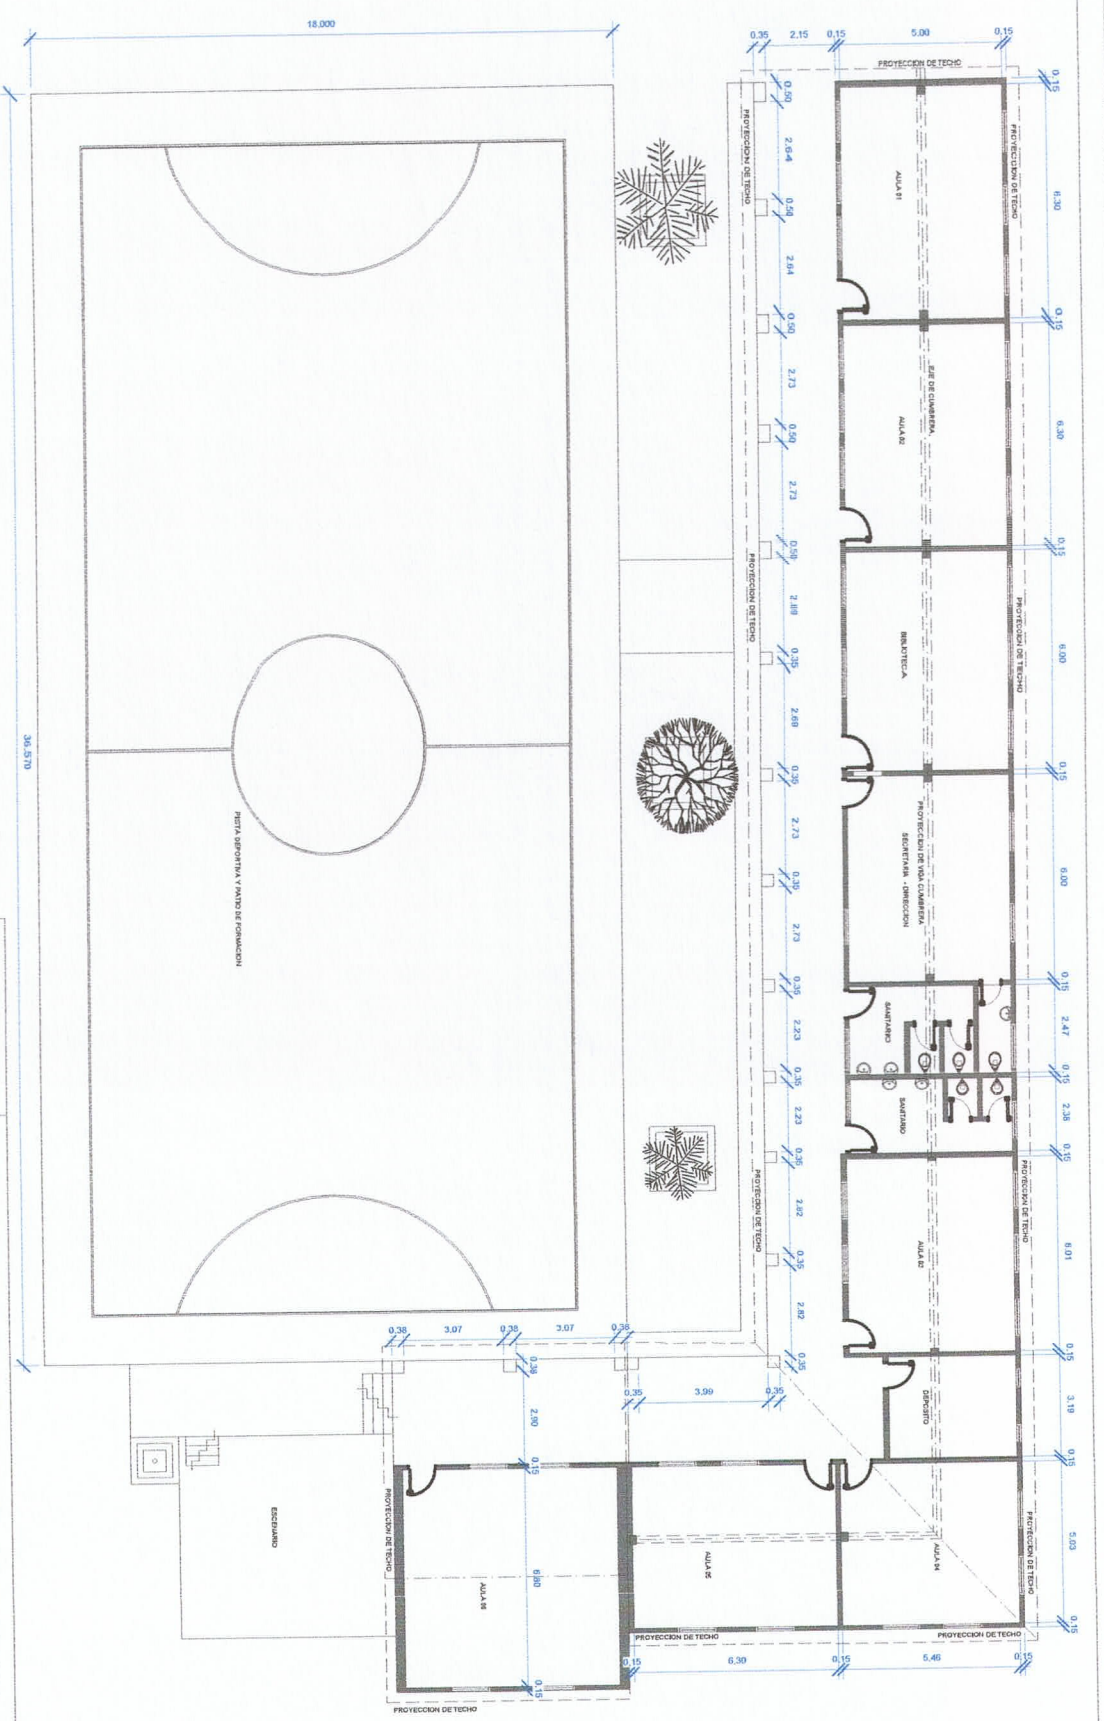

PLANTA ARQUITECTONICA DEL CONJUNTO
Escala: 1:500

MUNICIPALIDAD DE SANTA ROSA DE LIMA - MISIONES

OBRA: Proyecto de Reparación de Infraestructura Educativa

INSTITUCION: Colegio Nacional Don Alberto Rodriguez

UBICACION: Calle Monseñor Gabino Rojas a 200 metros de la Ruta Nacional PY 01
Mansical Francisco Solano Lopez Km 241.50




Prof. Daniel Gimenez
Arq. Marcelo Daniel Gimenez
Prof. Daniel Gimenez

Arq. Marcelo Gimenez
Reg. Prof. No 3557

APROBACION MUNICIPAL

APROBACION DEL MEC

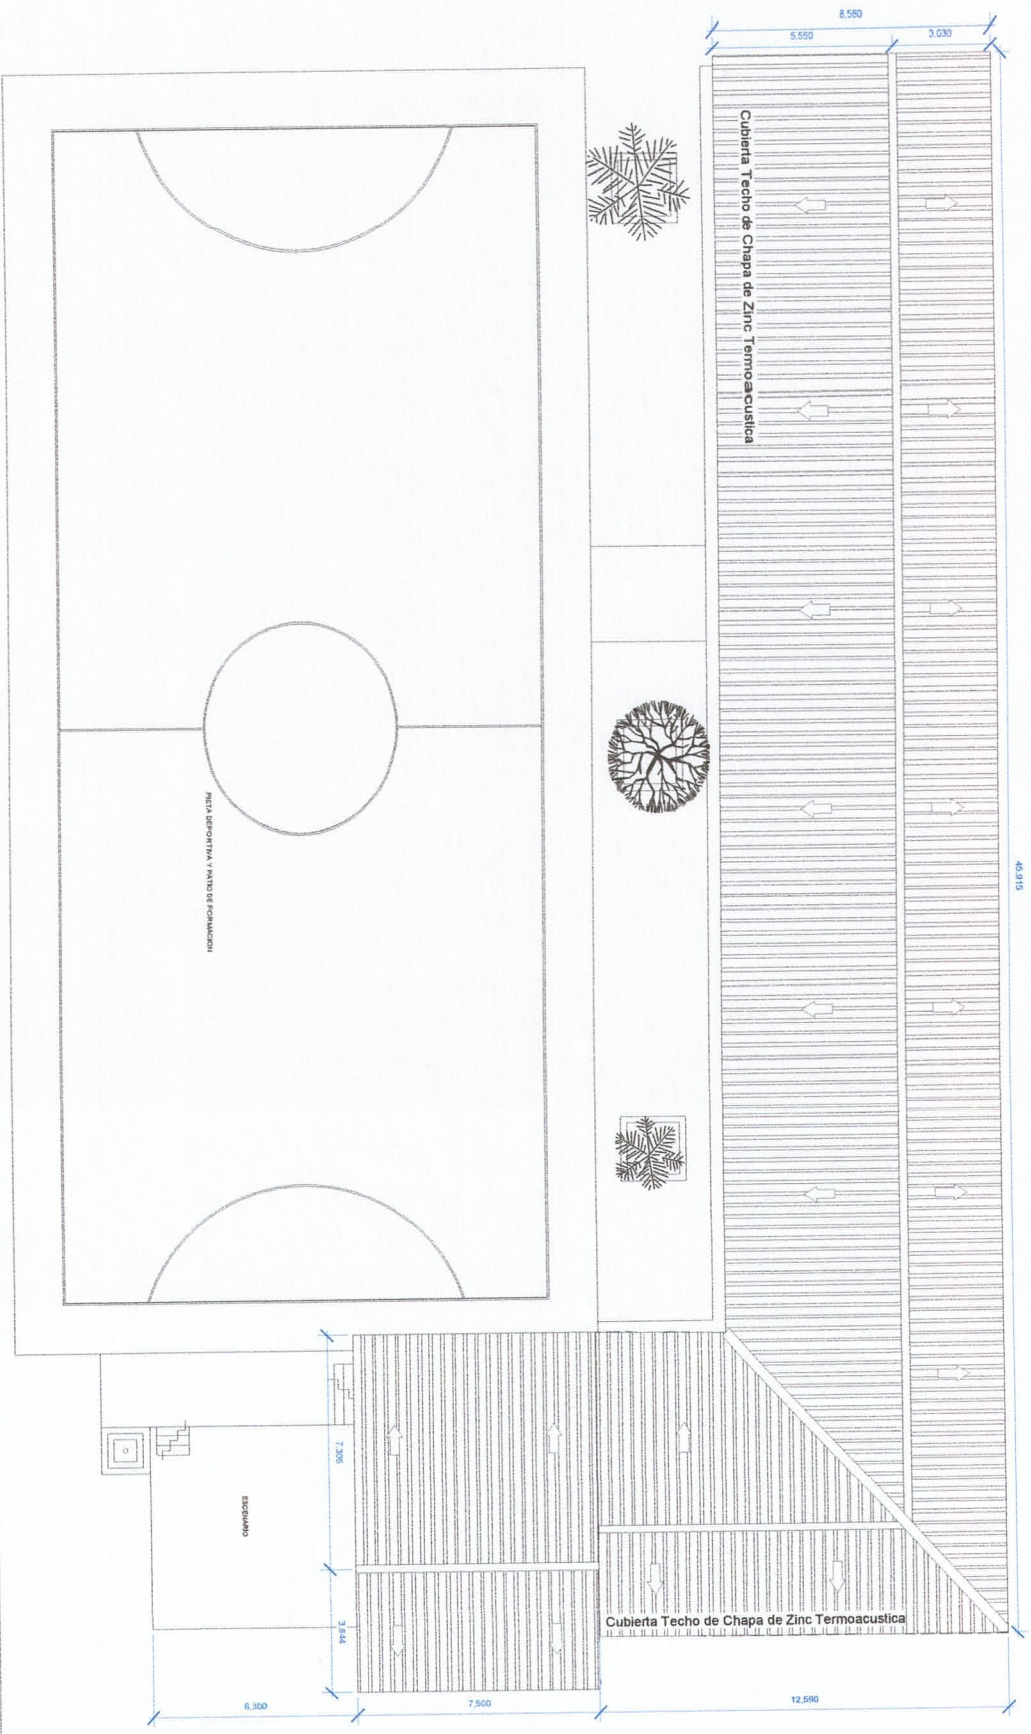


PLANTA DE TECHOS
Escala: 1/50



MUNICIPALIDAD DE SANTA ROSA DE LIMA - MISIONES
OBRA: Proyecto de Reparación de Infraestructura Educativa
INSTITUCION: Colegio Nacional Don Alberto Rodríguez
UBICACION: Calle Monseñor Gabino Rojas a 200 metros de la Ruta Nacional PY 01
 Mariscal Francisco Solano López Km 241.50

APROBACION MUNICIPAL APROBACION DEL MEC

Arq. Marcelo Daniel Jimenez
Arq. Marcelo Daniel Jimenez
 Reg. Prof. N° 3567

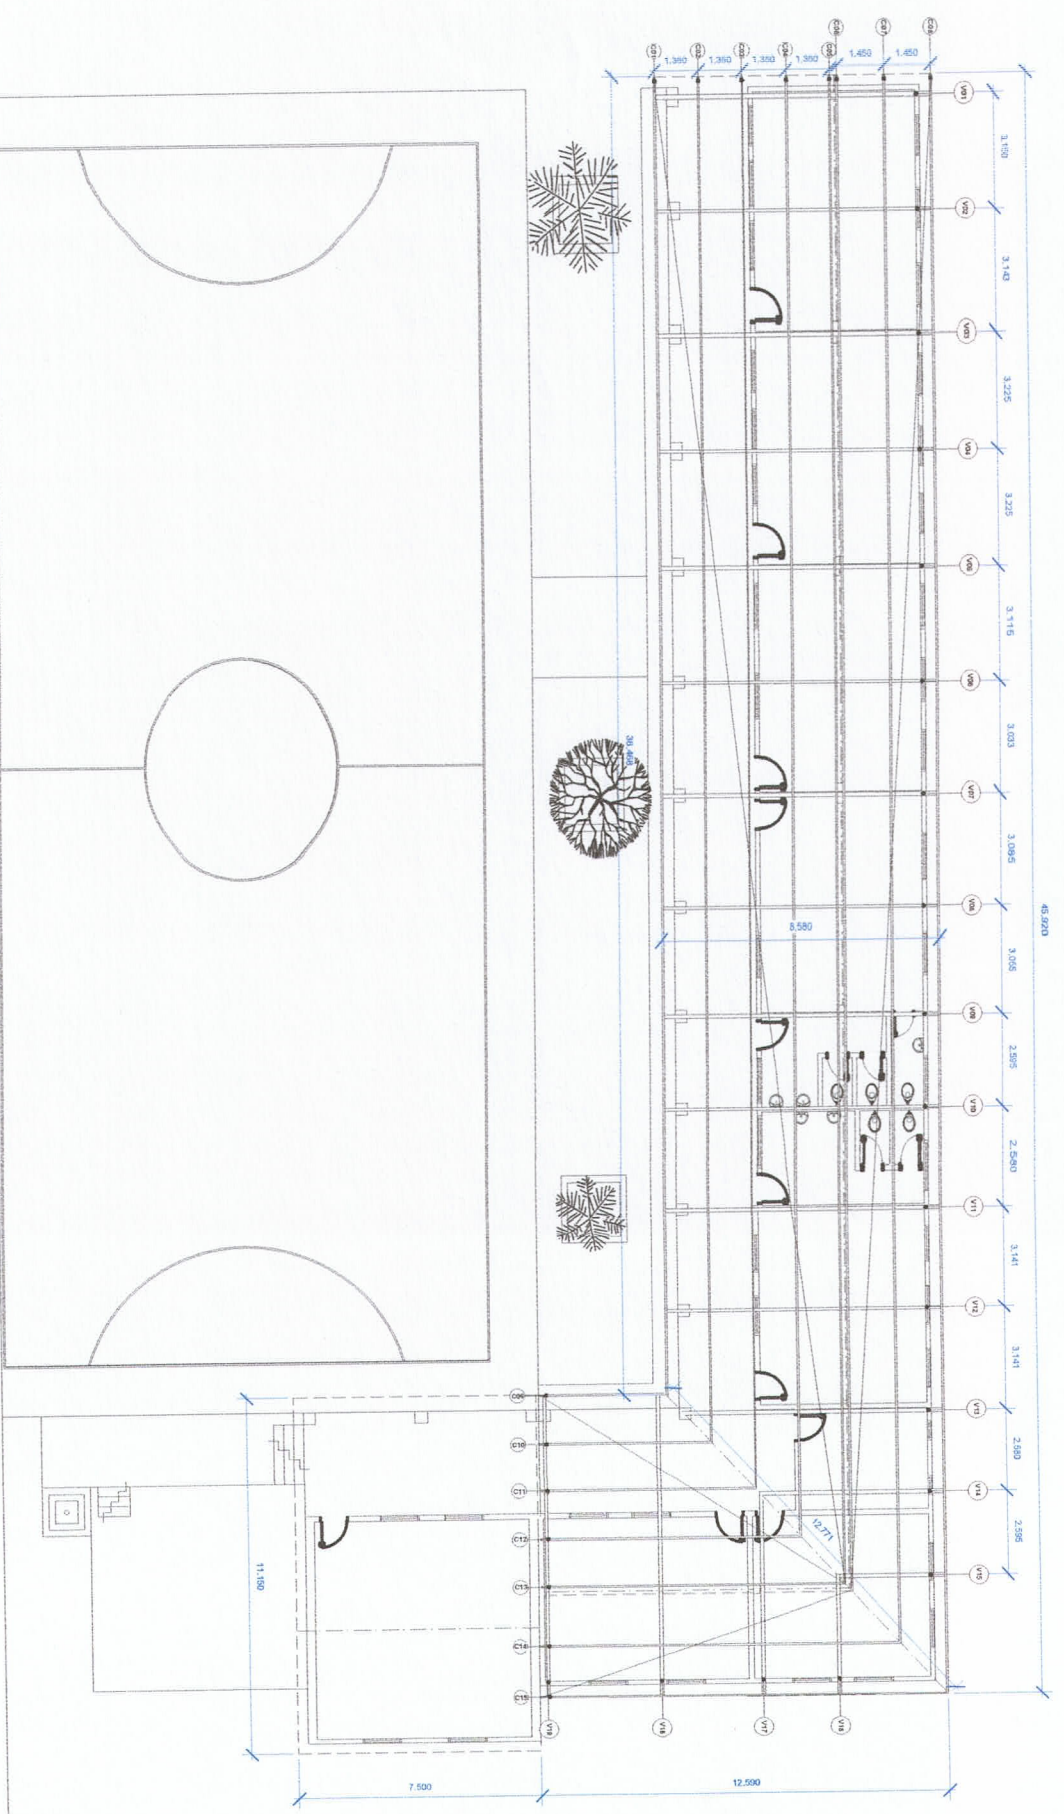

PLANTA ESTRUCTURA DE TECHOS
Escala: 1/100




MUNICIPALIDAD DE SANTA ROSA DE LIMA - MISIONES
OBRA: Proyecto de Reparación de Infraestructura Educativa
INSTITUCION: Colegio Nacional Don Alberto Rodríguez
UBICACION: Calle Monseñor Gabino Rojas a 200 metros de la Ruta Nacional PY 01
 Mansal Francisco Solano López Km 241.50

Arq. Marcelo Gimenez
 Arq. Marcelo Gimenez Prof. N° 3567
 Profesional

APROBACION MUNICIPAL APROBACION DEL MEC

Arq. Marcelo Gimenez
 Reg. Prof. N° 3567

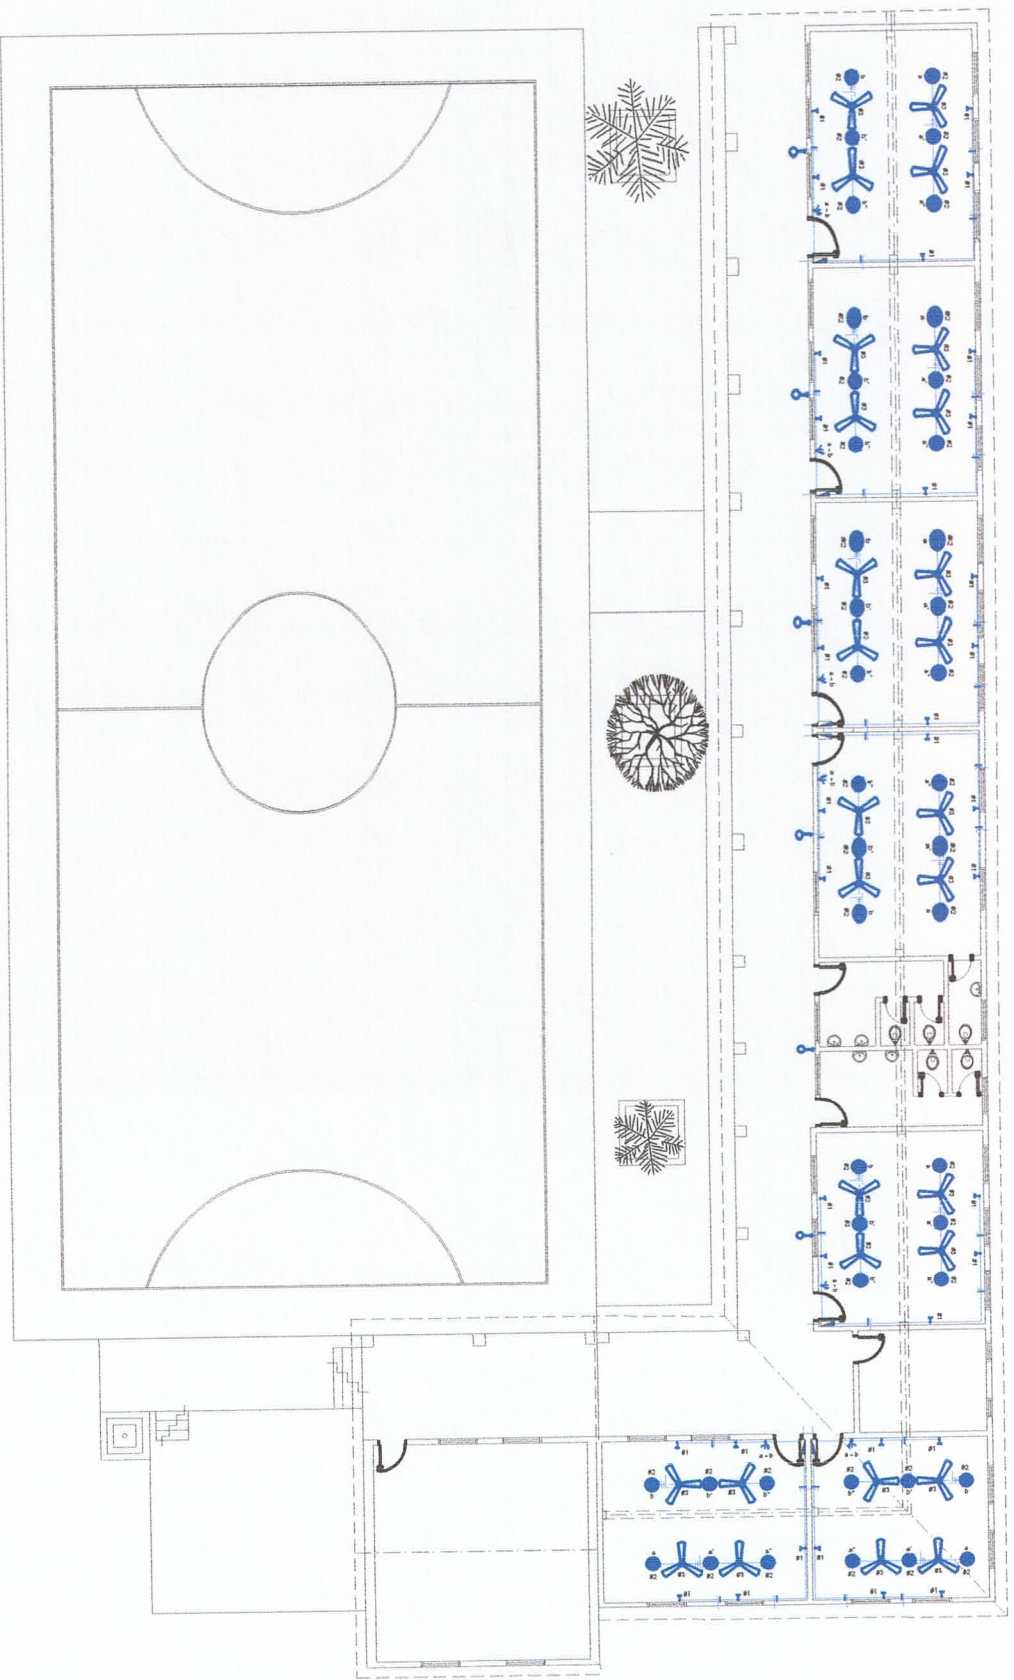

MUNICIPALIDAD DE SANTA ROSA DE LIMA - MISIONES

OBRA: Proyecto de Reparación de Infraestructura Educativa

INSTITUCION: Colegio Nacional Don Alberto Rodriguez

UBICACION: Calle Monseñor Gabino Rojas a 200 metros de la Ruta Nacional PY 01
 Mariscal Francisco Solano López Km 241.50

Arq. Marcelo Daniel Gimenez
Arq. Marcelo Gimenez
 Reg. prof. N° 3567

APROBACION MUNICIPAL

APROBACION DEL MEC

