


1 - PLANTA ACOTADA
Escala 1 : 75

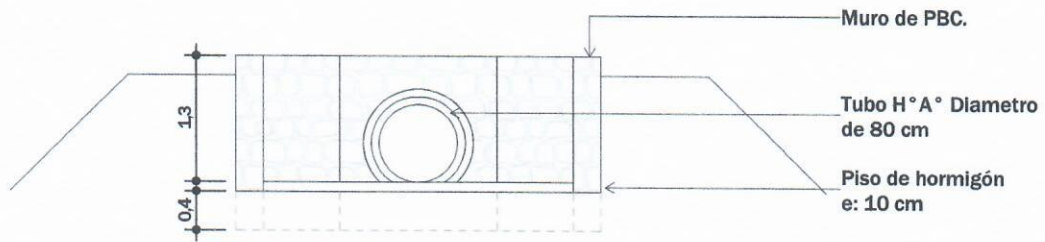

2 - FACHADA LATERAL
Escala 1 : 75

M.Sc. Ing. *Ronny González*
Rea. MOPC 2450

MUNICIPALIDAD DE LOS CEDRALES

Departamento: De Obras

Proyecto y Fiscalización

Lam. N°:1

Obra:
**CONSTRUCCIÓN DE PAVIMENTO TIPO EMPEDRADO
Y SUMIDERO EN EL BARRIO LOS LAURELES.**

Año: 2024

