ALJIBE DE
30.000 LTS

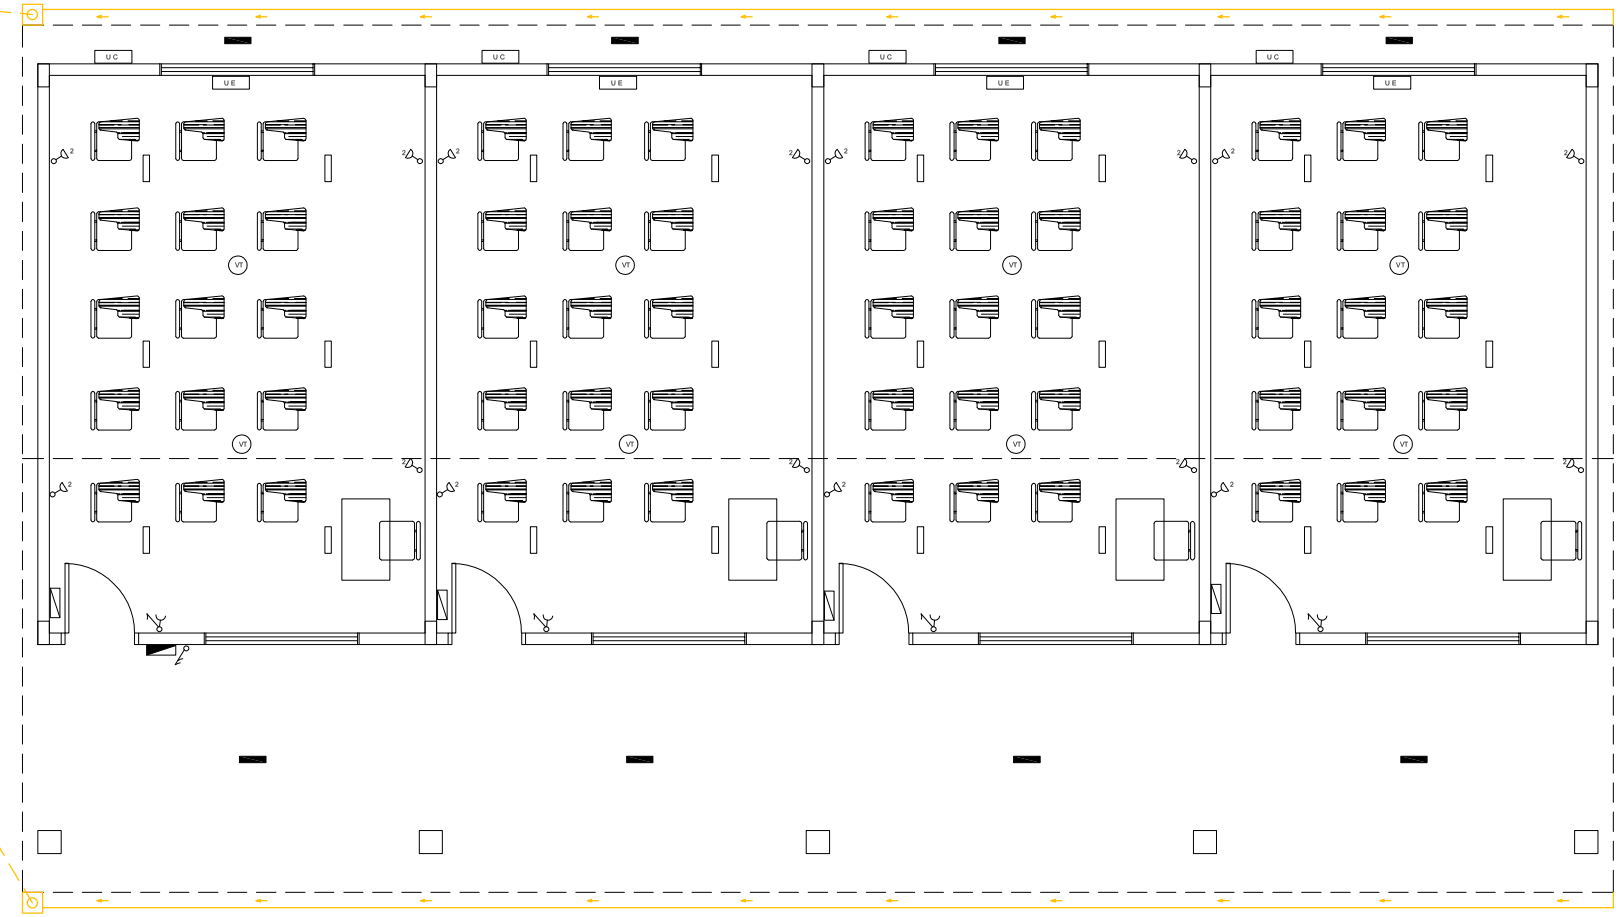

REFERENCIAS

INST. ELECTRICA

- TABLERO GENERAL (TG)
- TABLERO SECCIONAL (TS)
- LUZ FLUORESCENTE 2x40W
- LUZ FLUORESCENTE 1x40W
- (VT) VENTILADOR DE TECHO
- LLAVE DE DOS PUNTOS A MEDIA ALTURA
- TOMA CORRIENTE DE 2 TOMAS A BAJA ALTURA
- LLAVE DE UN PUNTO Y TOMA A MEDIA ALTURA
- U E — UNIDAD EVAPORADORA DE AIRE ACONDICIONADO DE 36.000 BTU
- U C — UNIDAD CONDENSADORA DE AIRE ACONDICIONADO DE 36.000 BTU

PLANTA EQUIPADA
INSTALACION ELECTRICA
DESAGÜE PLUVIAL

ESCALA.....1:100

OBRA: CONSTRUCCIÓN DE CUATRO AULAS	3
UBICACION: ACCESO A NEULAND	
PROPIETARIO: FACULTAD DE CIENCIAS AGRARIAS - UNA	
DOMICILIO: CAMPUS UNA, SAN LORENZO	
PROFESIONAL: ING. ANGELA BARG	PAT. Nº:
DOMICILIO: AVDA HINDENBURG ESQ CARAYA - FILADELFIA	
CTA CTE CTRAL 586 -32 - 01	SUP. DE TERRENO: 25,9Ha
SUP. A CONSTRUIR: 151,12 M2	SUP. A TECHAR: 230,16 M2

PROPIETARIO

Ing. Angela Barg
Directora Diseño y Fiscalización de Obras
Gobernacion de Boquerón