



 
 


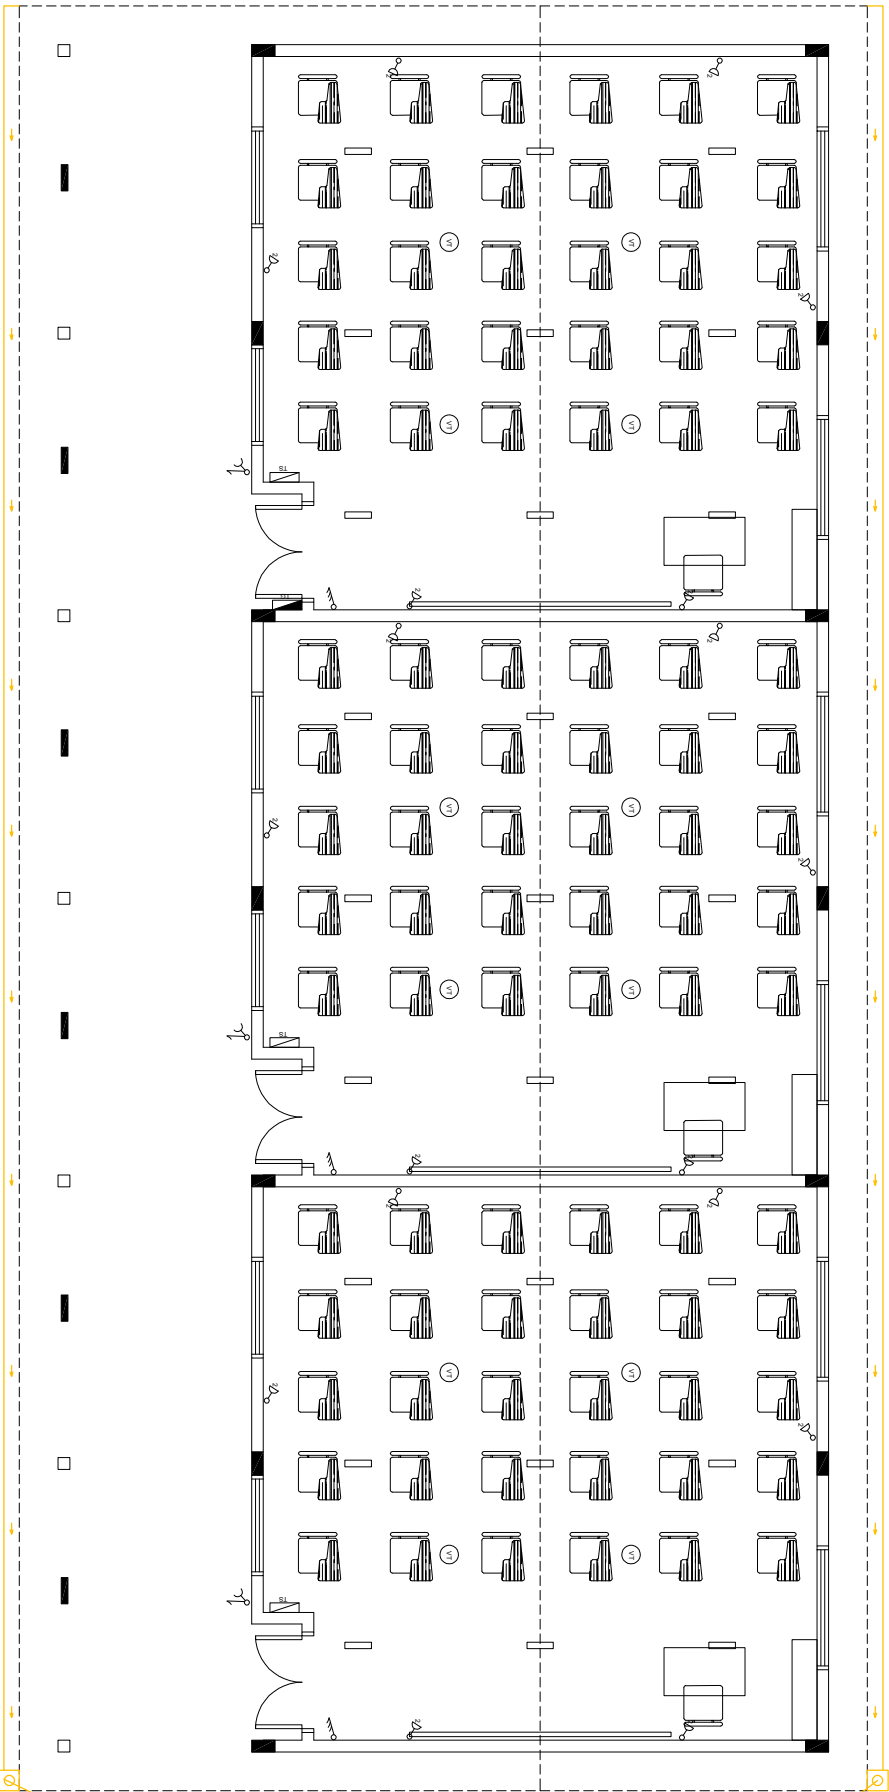


REFERENCIAS	
INST. ELECTRICA	
	TABLERO GENERAL
	TABLERO SECCIONAL
	LUZ FLUORESCENTE 2x4W
	LUZ FLUORESCENTE 4x8W
	VENTILADOR DE TECHO
	LÁMPE DE TRES PUNTOS A MEDIA ALTURA
	TOMA CORRIENTE DE 3 Tomas A BAJA ALTURA
	LÁMPE DE UN PUNTO Y TOMA A MEDIA ALTURA

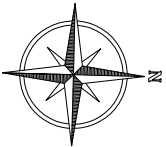


ALJIBE DE  
30.000 LTS

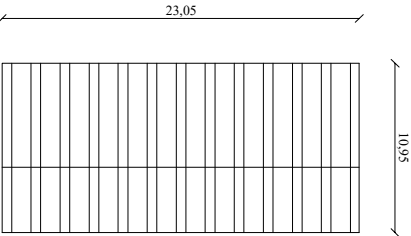
Camino principal

Camino interno

Predio de la iglesia



PLANO DE UBICACIÓN  
ESCALA.....1:500



PLANTA EQUIPADA  
INSTALACION ELECTRICA  
DESAGÜE PLUVIAL  
ESCALA.....1:100

## OBRA: CONSTRUCCIÓN DE TRES AULAS EN ESCUELA BASICA JUAN BOSCHMANN

UBICACION: COMUNIDAD INDIGENA DE EBETOQUE	
PROPIETARIO: COMUNIDAD EBETOQUE	
DOMICILIO: COMUNIDAD EBETOQUE	
PROFESIONAL: ING. ANGELA BARG	
PAT. Nº. 161	
DOMICILIO: AYDA HINDENBURG ESQ CARAYA - FLADELFA	
PADRON 2161 FINCA 5967	SUP. DE TERRENO: 1875 HA
SUP. A CONSTRUIR: 164,2 M2	SUP. A TECHAR: 252,4 M2
PROPIETARIO	

Ing. *Angela Barg*  
Directora Dpto. y Fiscalización de Obras  
Gobernación de Boquerón