


OBRA: CONSTRUCCIÓN DE CUATRO AULAS

UBICACION: ACCESO A NEULAND
PROPIETARIO: FACULTAD DE CIENCIAS AGRARIAS - UNA
DOMICILIO: CAMPUS UNA, SAN LORENZO
PROFESIONAL: ING. ANGELA BARG
DOMICILIO: AVDA HINDENBURG ESQ CARAYA - FILADELPHIA
CTA CTE CTRAL 586 -32 - 01
SUP. A CONSTRUIR: 151,12 M²
PAT. N°:
SUP. DE TERRENO: 25,9Ha
SUP. A TECHAR: 230,16 M²


PROPIETARIO



CORTÉ B-B
ESCALA..... 1:100

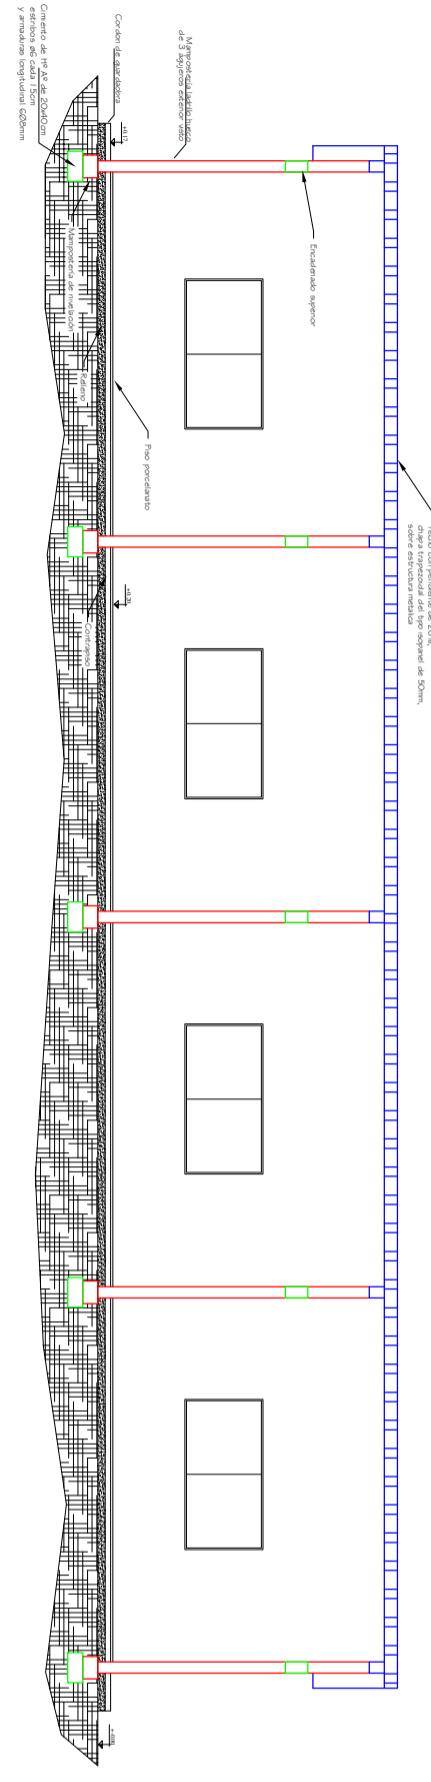

FACHADA
ESCALA..... 1:100

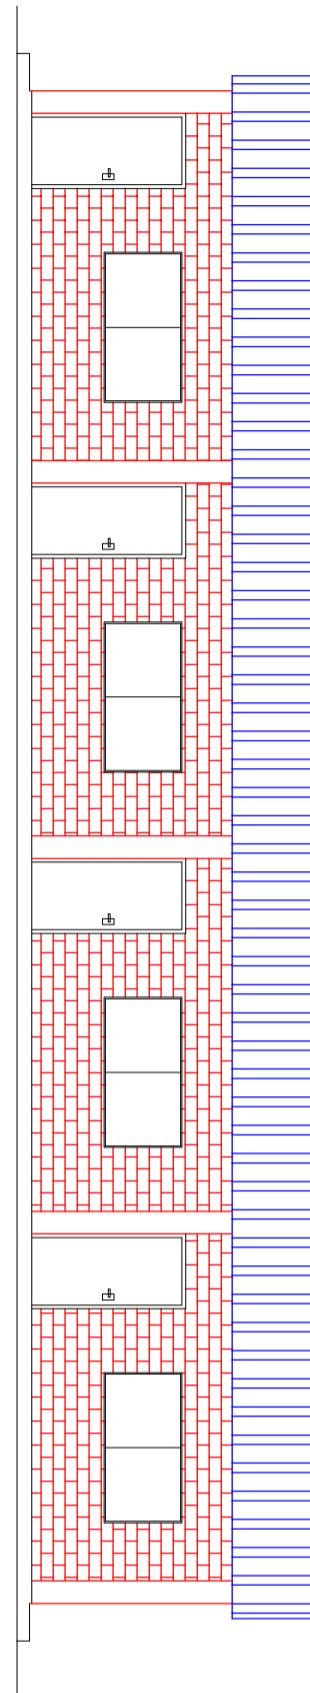

Ing. Angela Barg
Directora Diseño y Fiscalización de Obra
Gobernación de Boquerón