



PLANTA ACOTADA
ESCALA..... 1:50

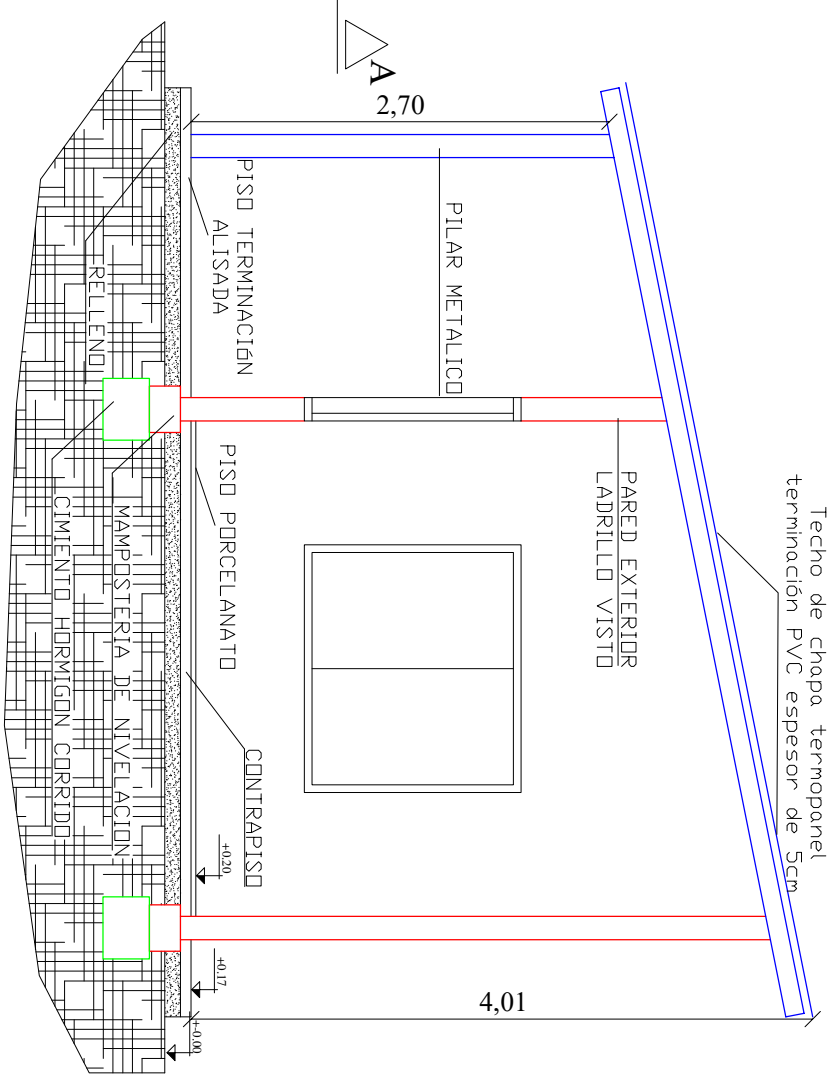

CORTE B-B
ESCALA..... 1:50

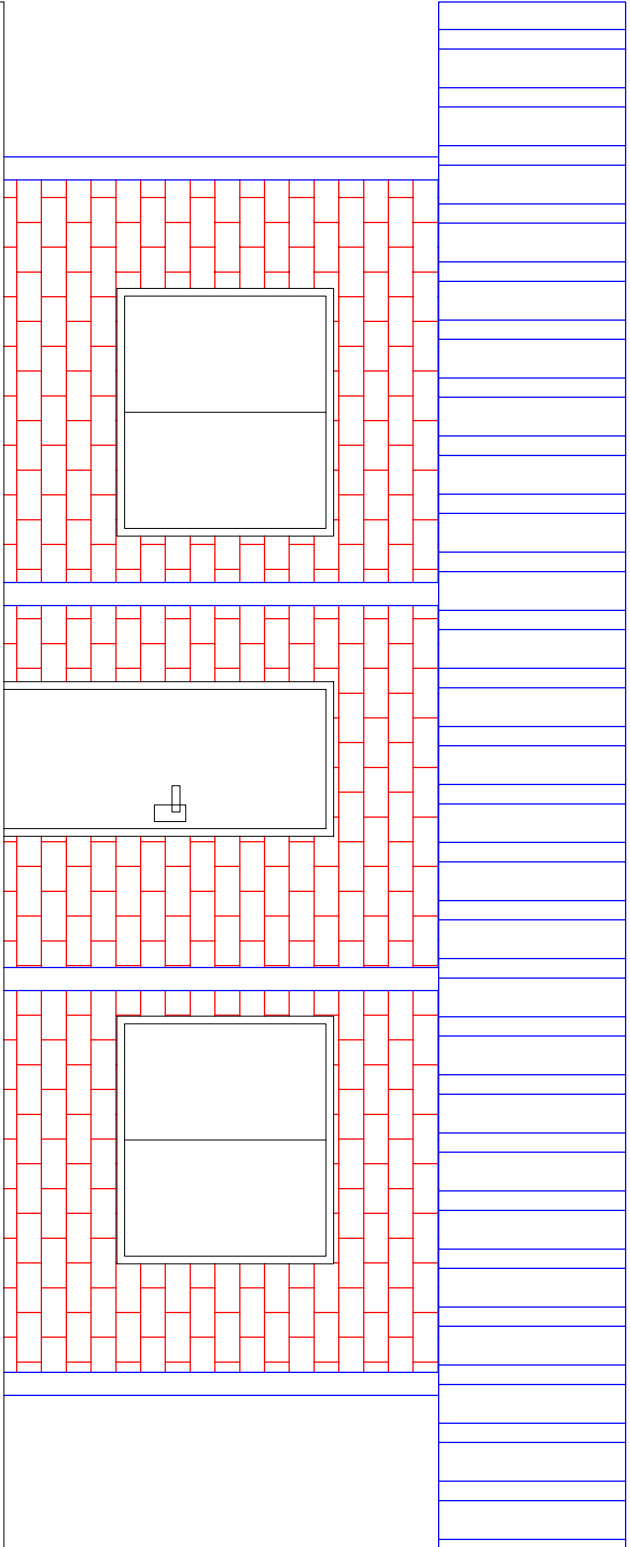

FACHADA
ESCALA..... 1:50



OBRA: CONSTRUCCIÓN DE VIVIENDA CUIDADORES INTERNADO 1

UBICACION: LA PATRIA	
PROPIETARIO: MUNICIPALIDAD DE MCAL ESTIGARRIBIA	
DOMICILIO: MCAL. ESTIGARRIBIA	
PROFESIONAL: ING. ANGELA BARG	PAT. N°. 36
DOMICILIO: AYDA HINDENBURG ESQ CARAYA - FLADELFA	
FINCA: 10260	
SUP. A CONSTRUIR: 28 M2	SUP. A TECHAR: 60 M2