

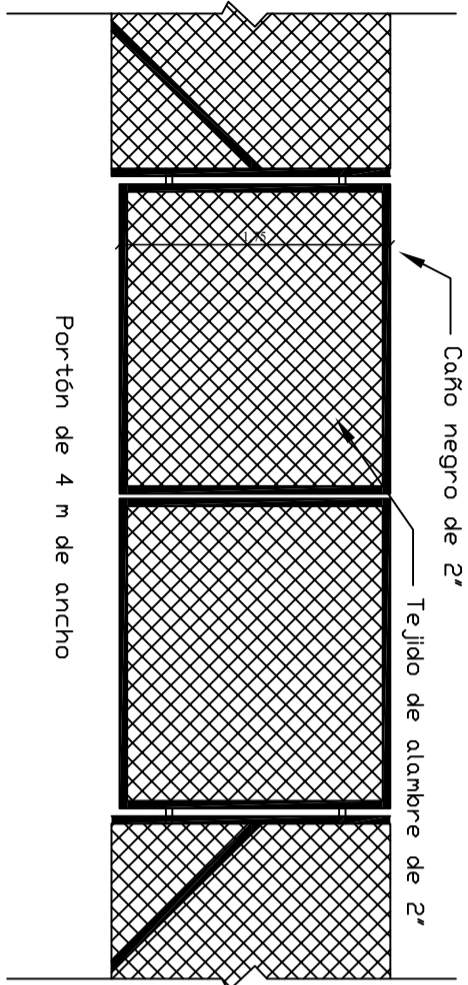
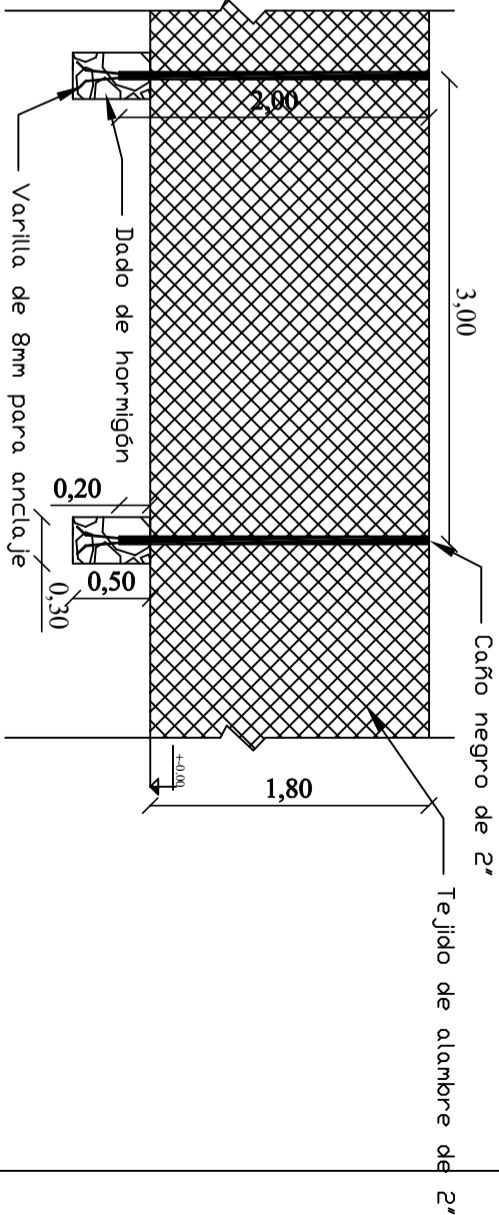


PLANO DE LA RED PROTECTORA  
ESCALA.....1:75

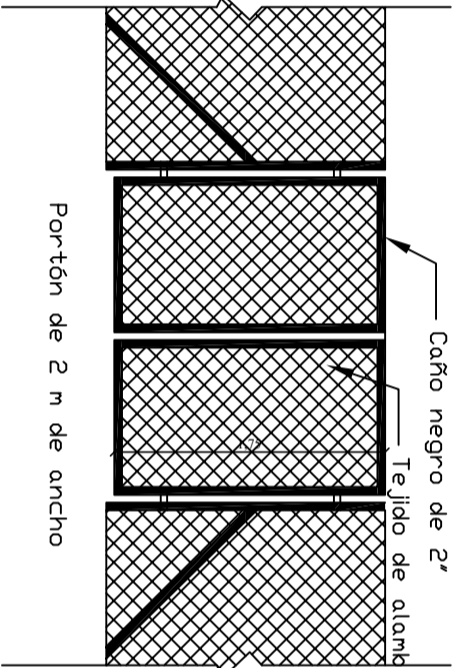

PLANO DE DETALLES CONSTRUCTIVOS  
ESCALA.....1:50

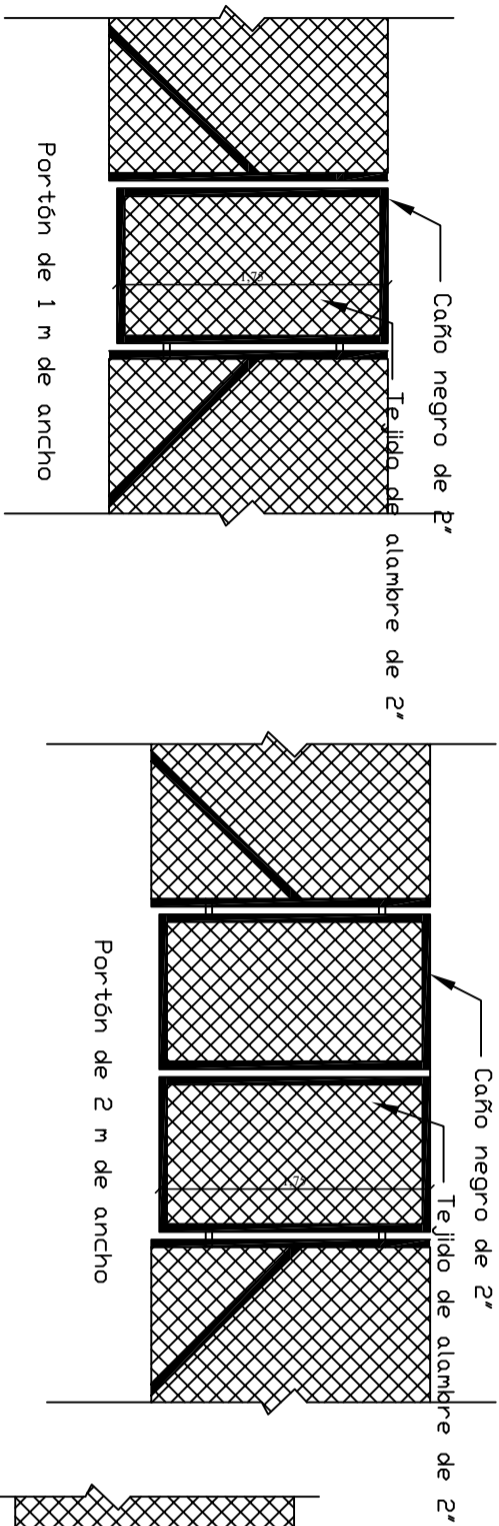

OBRA: LUMINICA Y VALLADO PERIMETRAL EN CANCHA DE FUTBOL 2	
UBICACION: POZO HONDO Y LOMA PLATA	
PROPIETARIO:	
PROFESIONAL: ING. ANGELA BARG	
DOMICILIO: AYDA HINDENBURG ESQ CARAYA - FLADELFA	
PADRON:	FINCA: SUP. DE TERRENO:
LONG DEL VALLADO: 360 M	
PROPIETARIO	

