

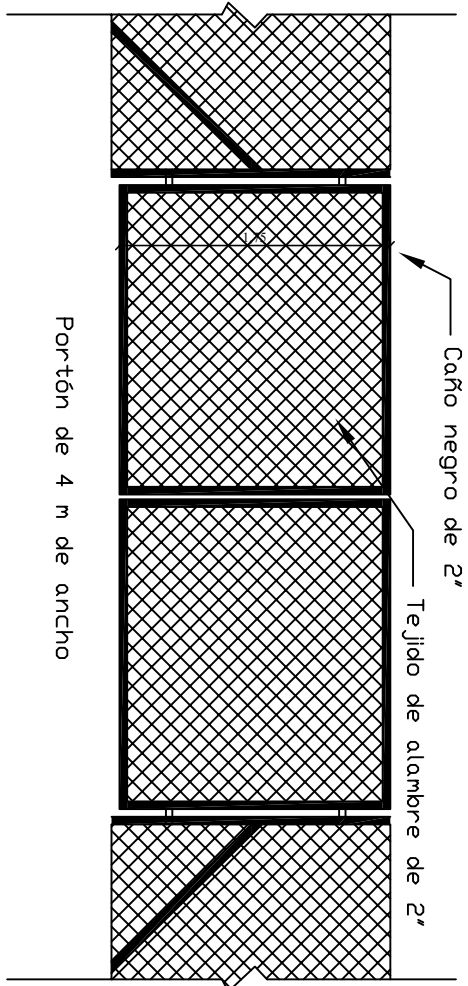


PLANO DE LA RED PROTECTORA
ESCALA.....1:75

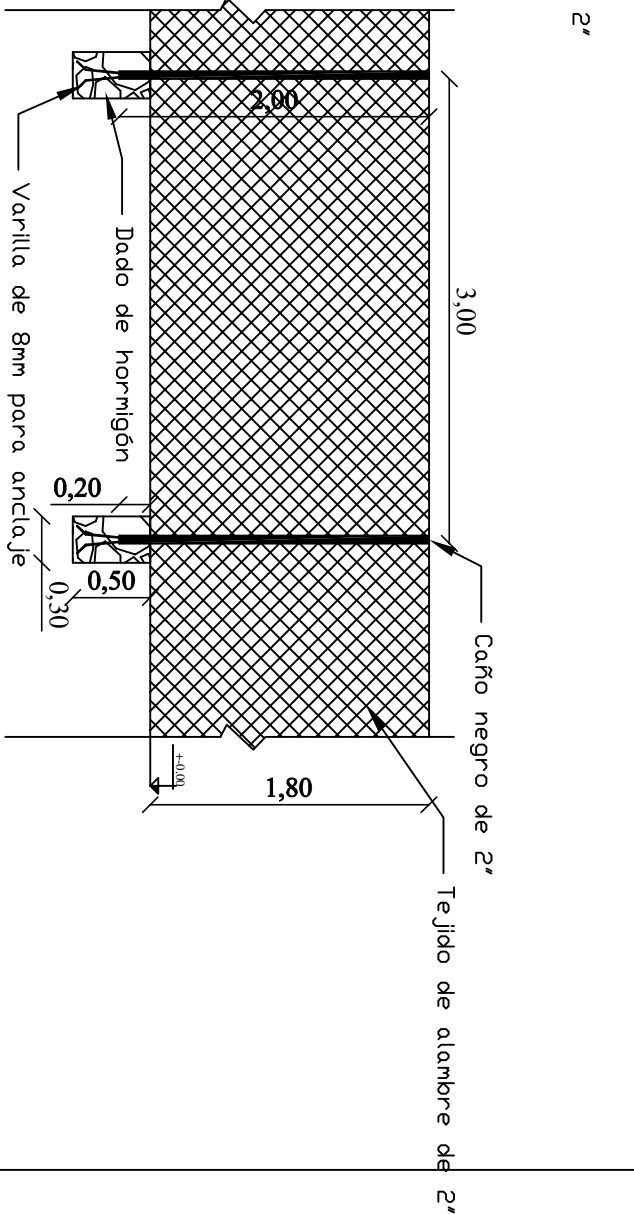

PLANO DE DETALLES CONSTRUCTIVOS
ESCALA.....1:50

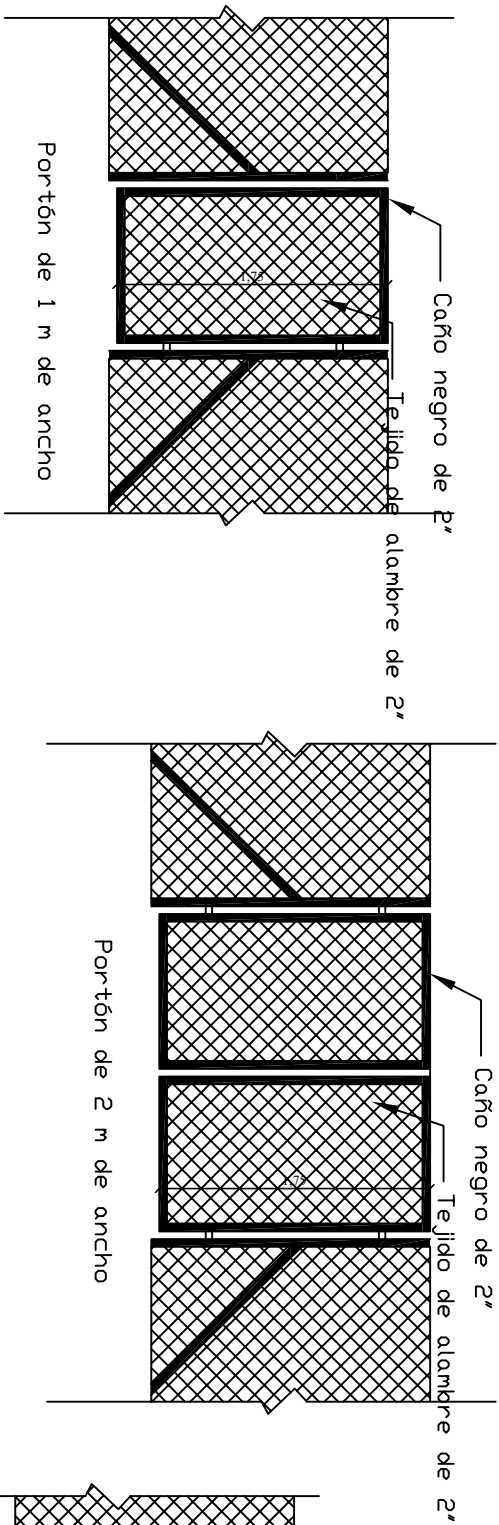

OBRA:		VALLADO PERIMETRAL EN CANCHA DE FUTBOL	2
UBICACION:		YALVE SANGA, LAGUNA NEGRA, YVOPEY RENDA	
PROPIETARIO:			
DOMICILIO:			
PROFESIONAL:		ING. ANGELA BARG	
DOMICILIO:		AYDA HINDENBURG ESQ CARAYA - FLADELFA	
SUP. DE TERRENO:			
LONG DEL VALLADO:		360 M	
PROPIETARIO			