


TECNO AMBIENTE & ASOCIADOS S.A.  
RUC : 80093408-3  
Cnel. OVIEDO - PY.

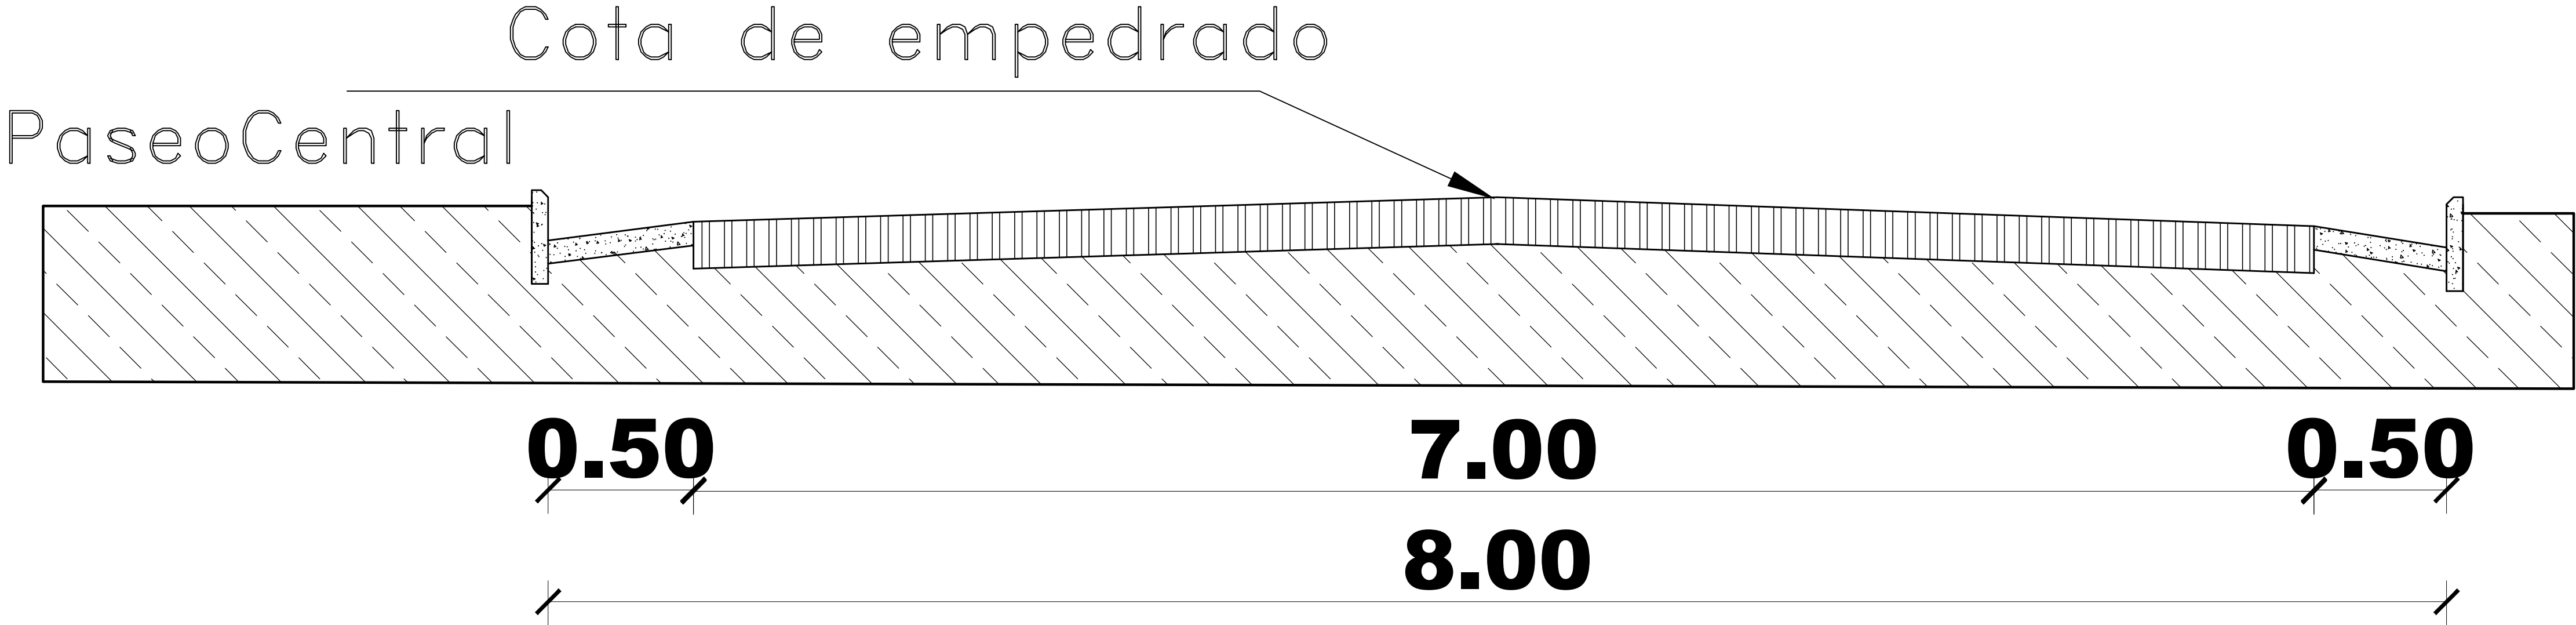

CORTE TIPICO

pendiente lateral 3 %  
Diferencia con eje: -10cm

GOBERNACION DE CANINDEYU

B° CIUDAD NUEVA - DISTRITO CURUGUATY  
- DEPARTAMENTO DE CANINDEYÚ

CONSTRUCCION DE EMPEDRADO Y BADEN  
CASCO URBANO


Escala

Proyectista :TECNO AMBIENTE & ASOCIADOS S.A.

Domicilio: J. Eulogio Estigarribia N°137-Cnel. Oviedo


FIRMA

DISEÑO N°  
02

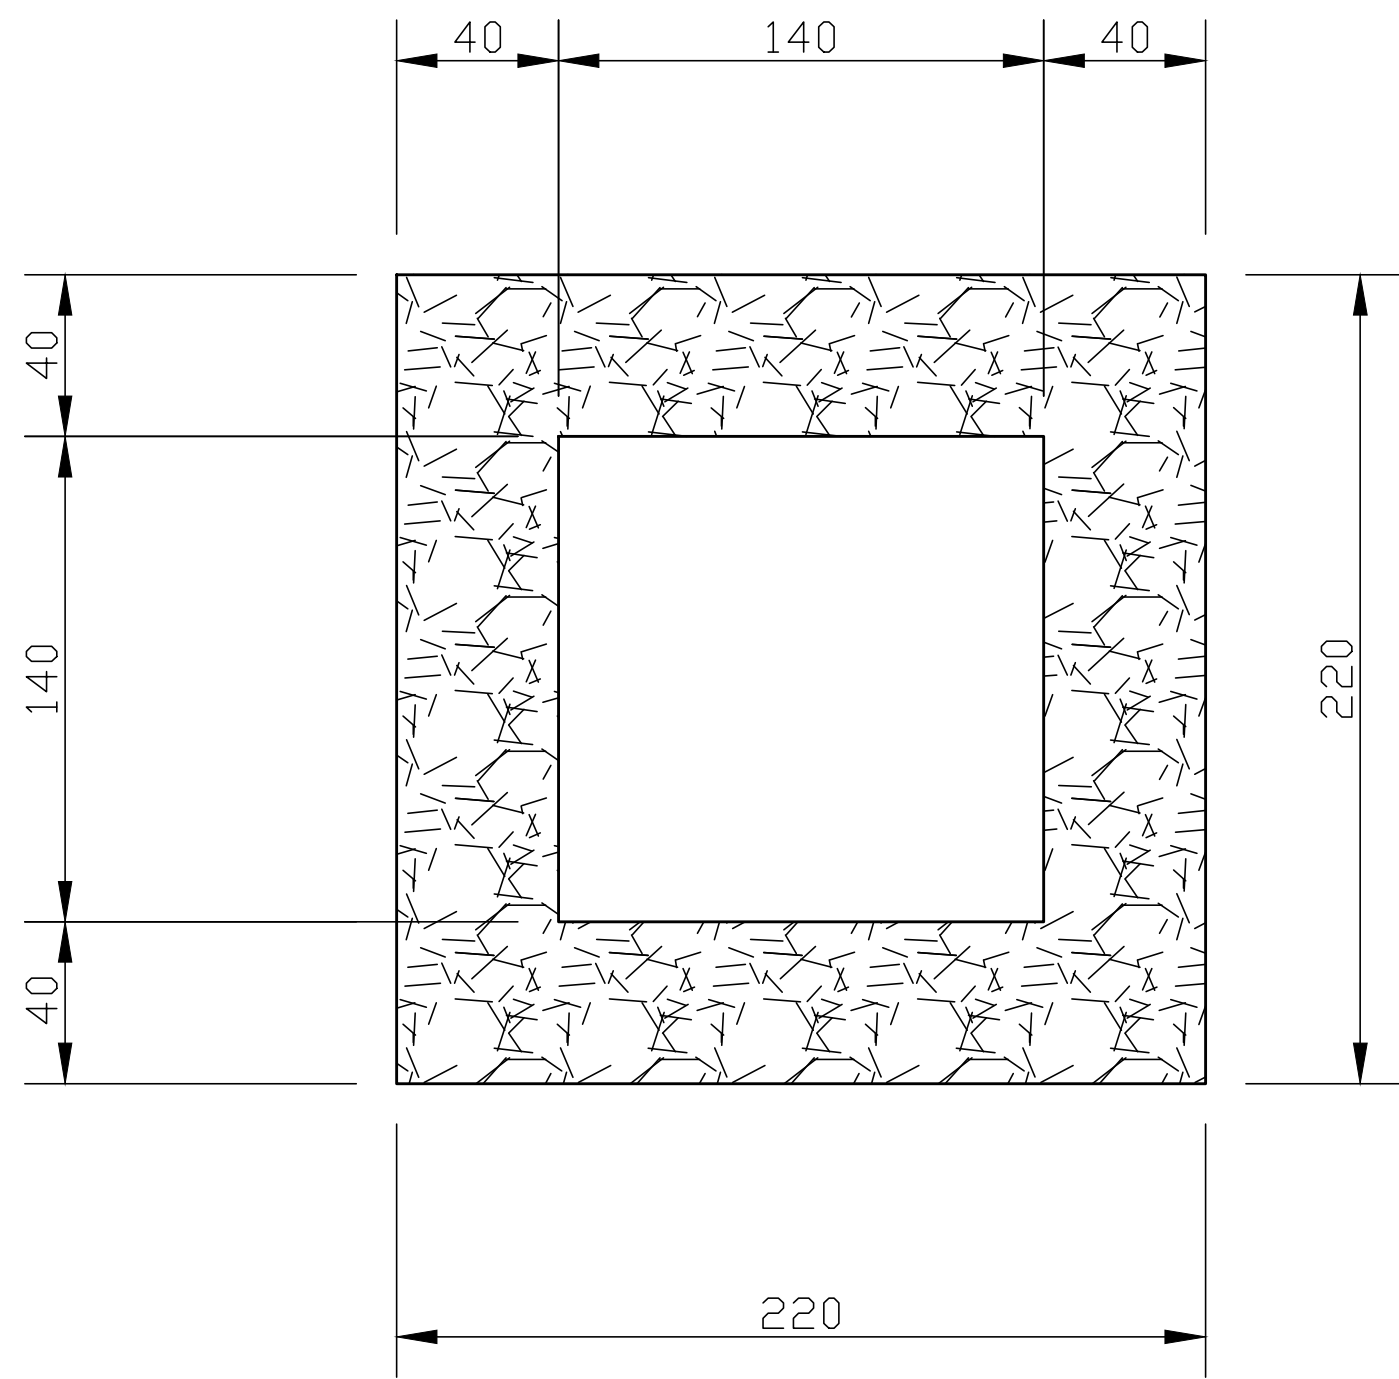

MURO DE PIEDRA BRUTA

REJAS ANGULOS DE 2" - Cada 7 cms

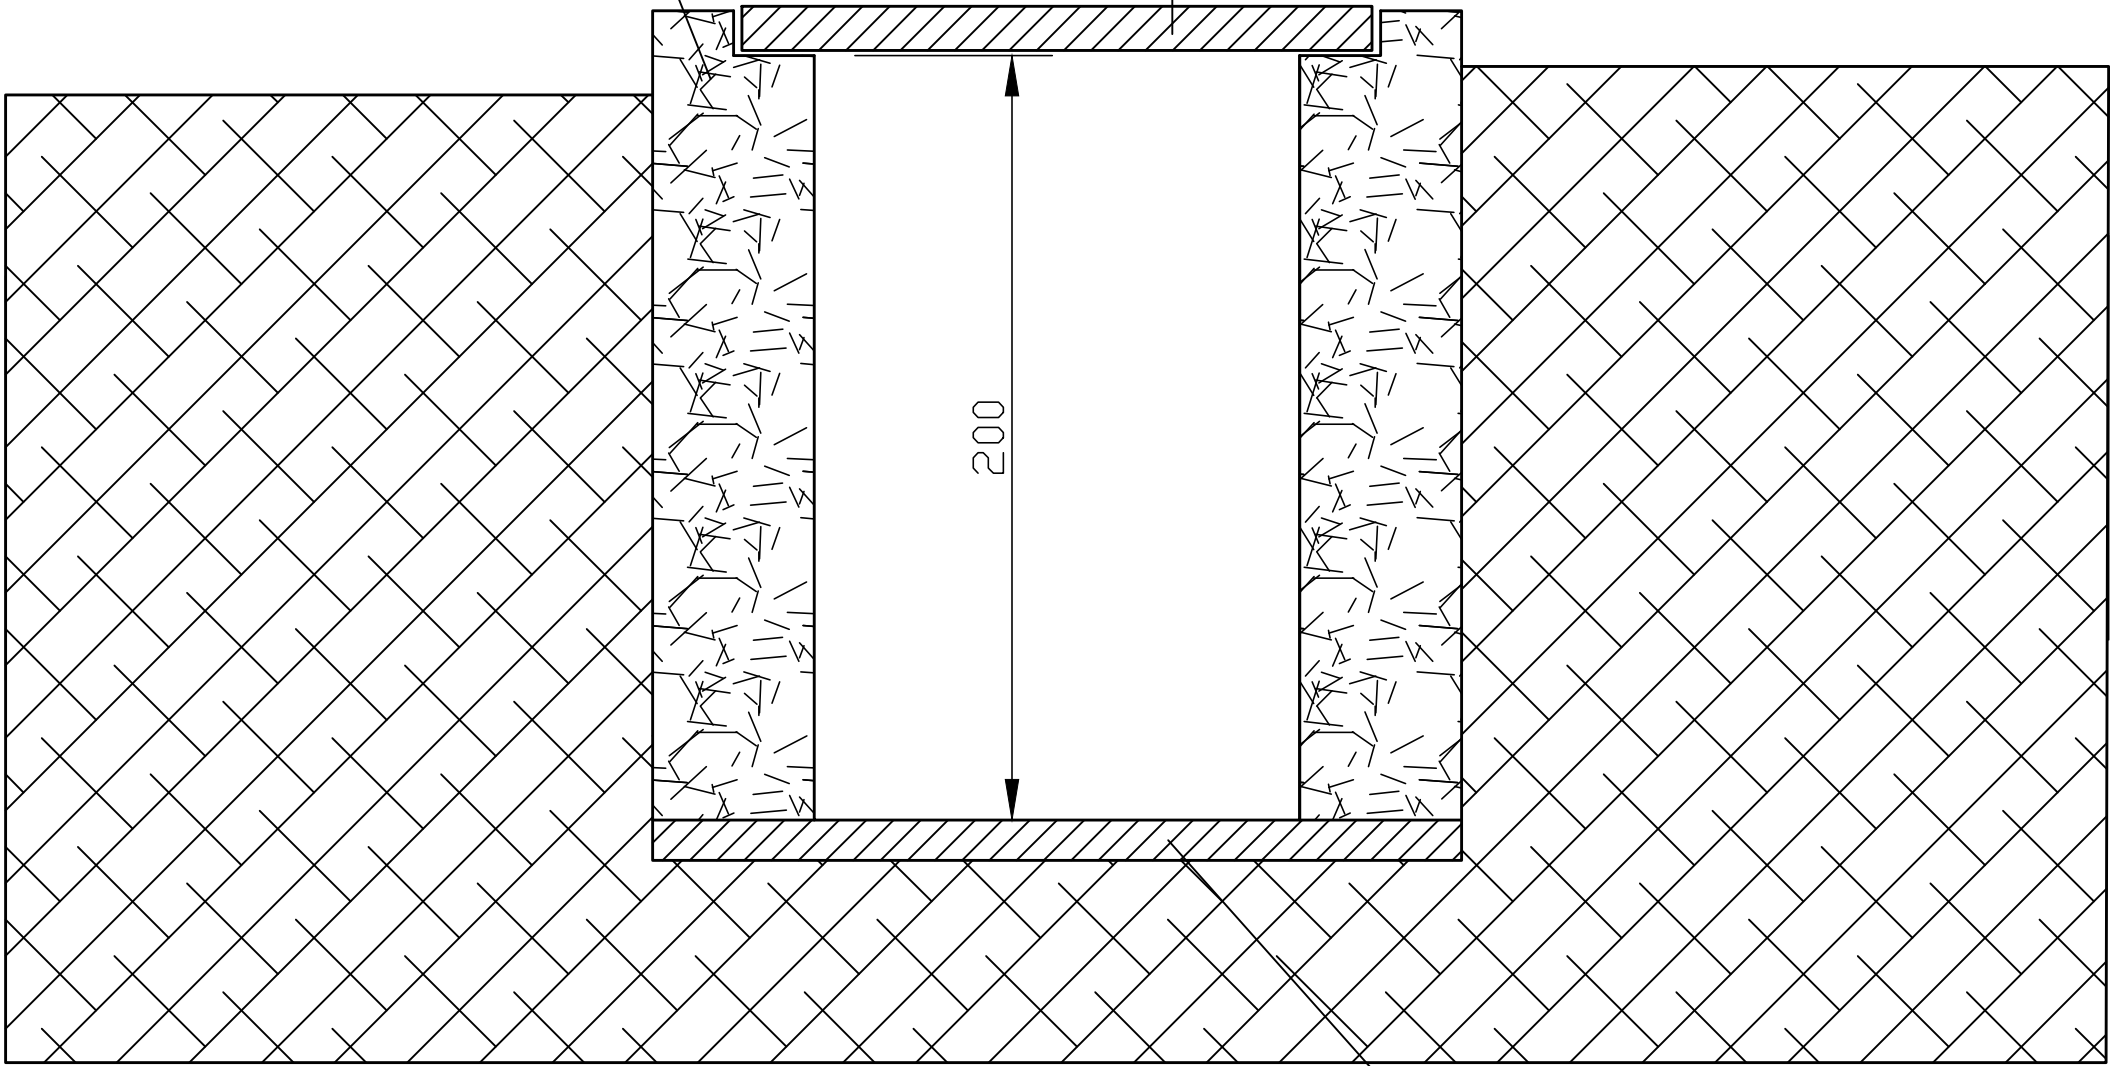


LOSA DE HORMIGON Esp.: 0.10



<b>GOBERNACION DE CANINDEYÚ</b> BARRIO CIUDAD NUEVA- DISTRITO DE CURUGUATY	<b>BOCA DE TORMENTA - 2.40X2.40</b> CANALIZACION	Proyectista :TECNO AMBIENTE & ASOCIADOS S.A.	<b>DISEÑO N°</b> <b>04</b>
		Domicilio: J. Eulogio Estigarribia N°137-Cnel. Oviedo	
		FIRMA	



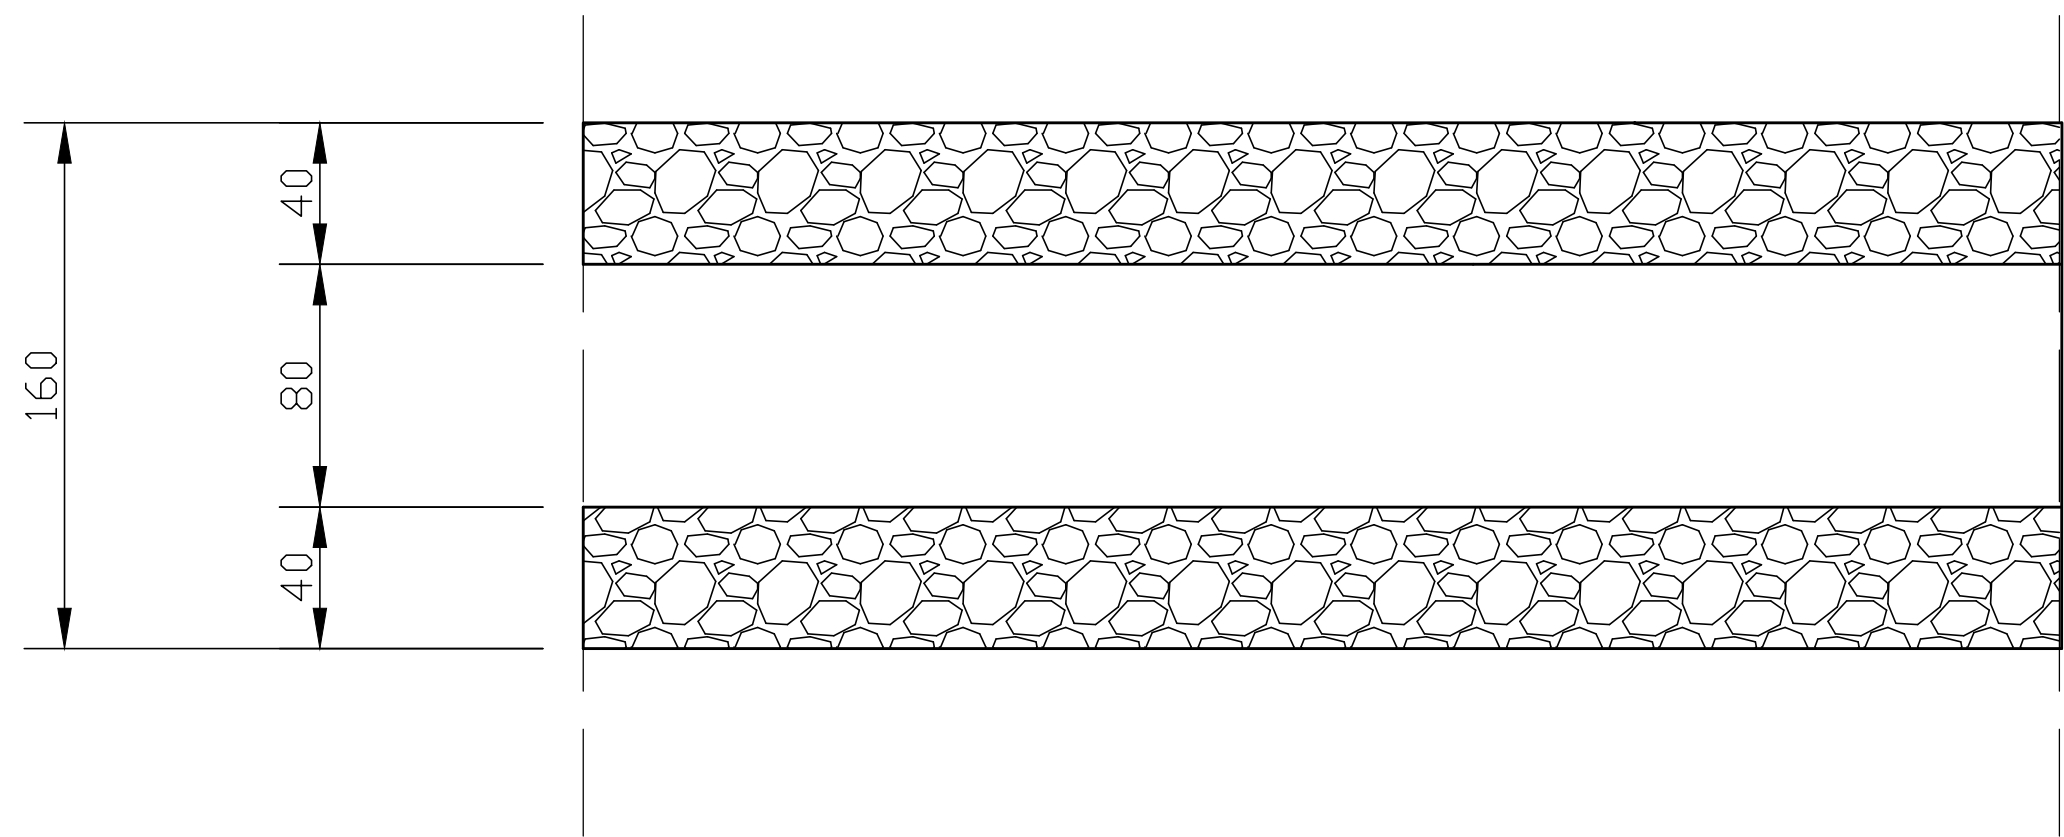


TECNO AMBIENTE & ASOCIADOS S.A.  
RUC.: 80093408-3  
Cnel. OVIEDO - PY.

### CANAL A CIELO ABIERTO

MURO DE PIEDRA BRUTA

Canal a Cielo Abierto

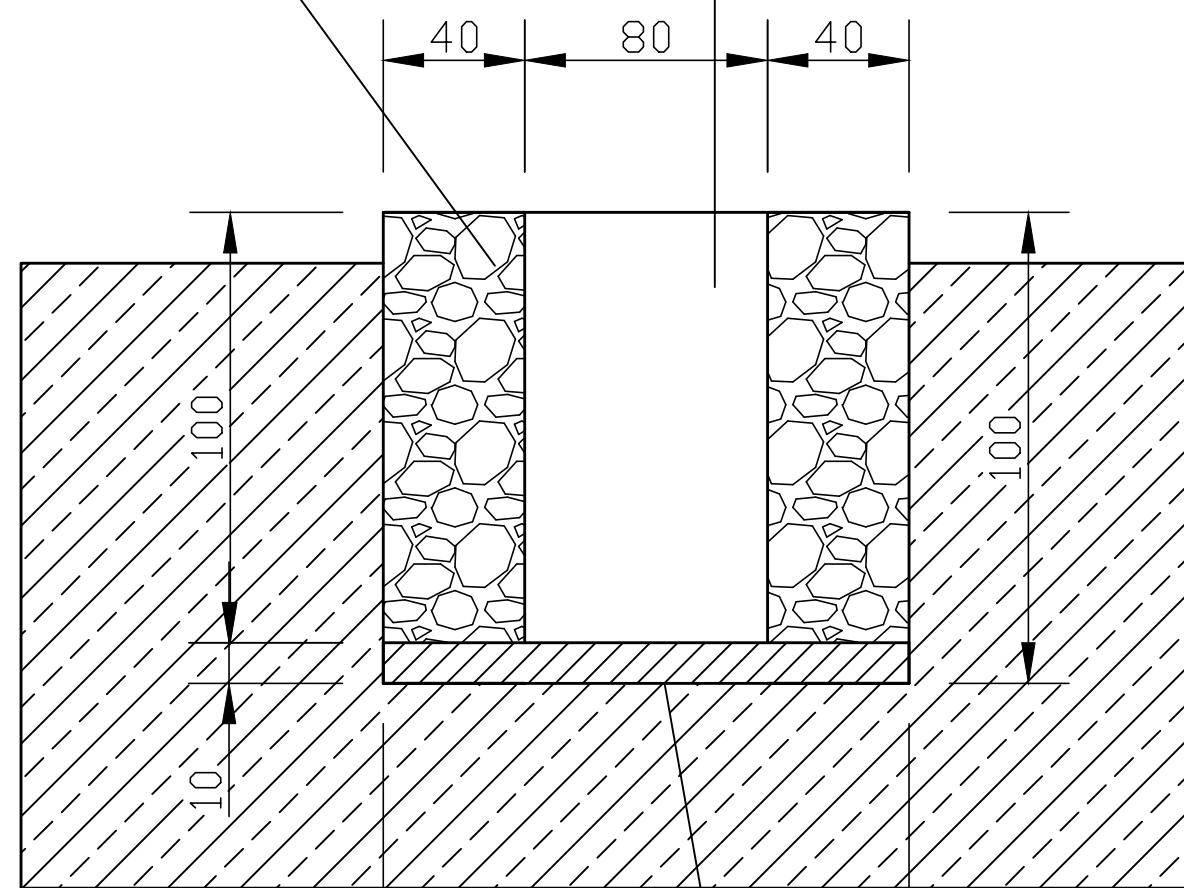


LOSA DE HORMIGON Esp.: 0.10

**GOBERNACION DE CANINDEYÚ**  
BARRIO CIUDAD NUEVA - DISTRITO DE CURUGUATY

**CANAL A CIELO ABIERTO**  
CANALIZACION

Proyectista :TECNO AMBIENTE & ASOCIADOS S.A.  
Domicilio: J. Eulogio Estigarribia N°137-Cnel. Oviedo  
FIRMA

**DISEÑO N°**  
**05**

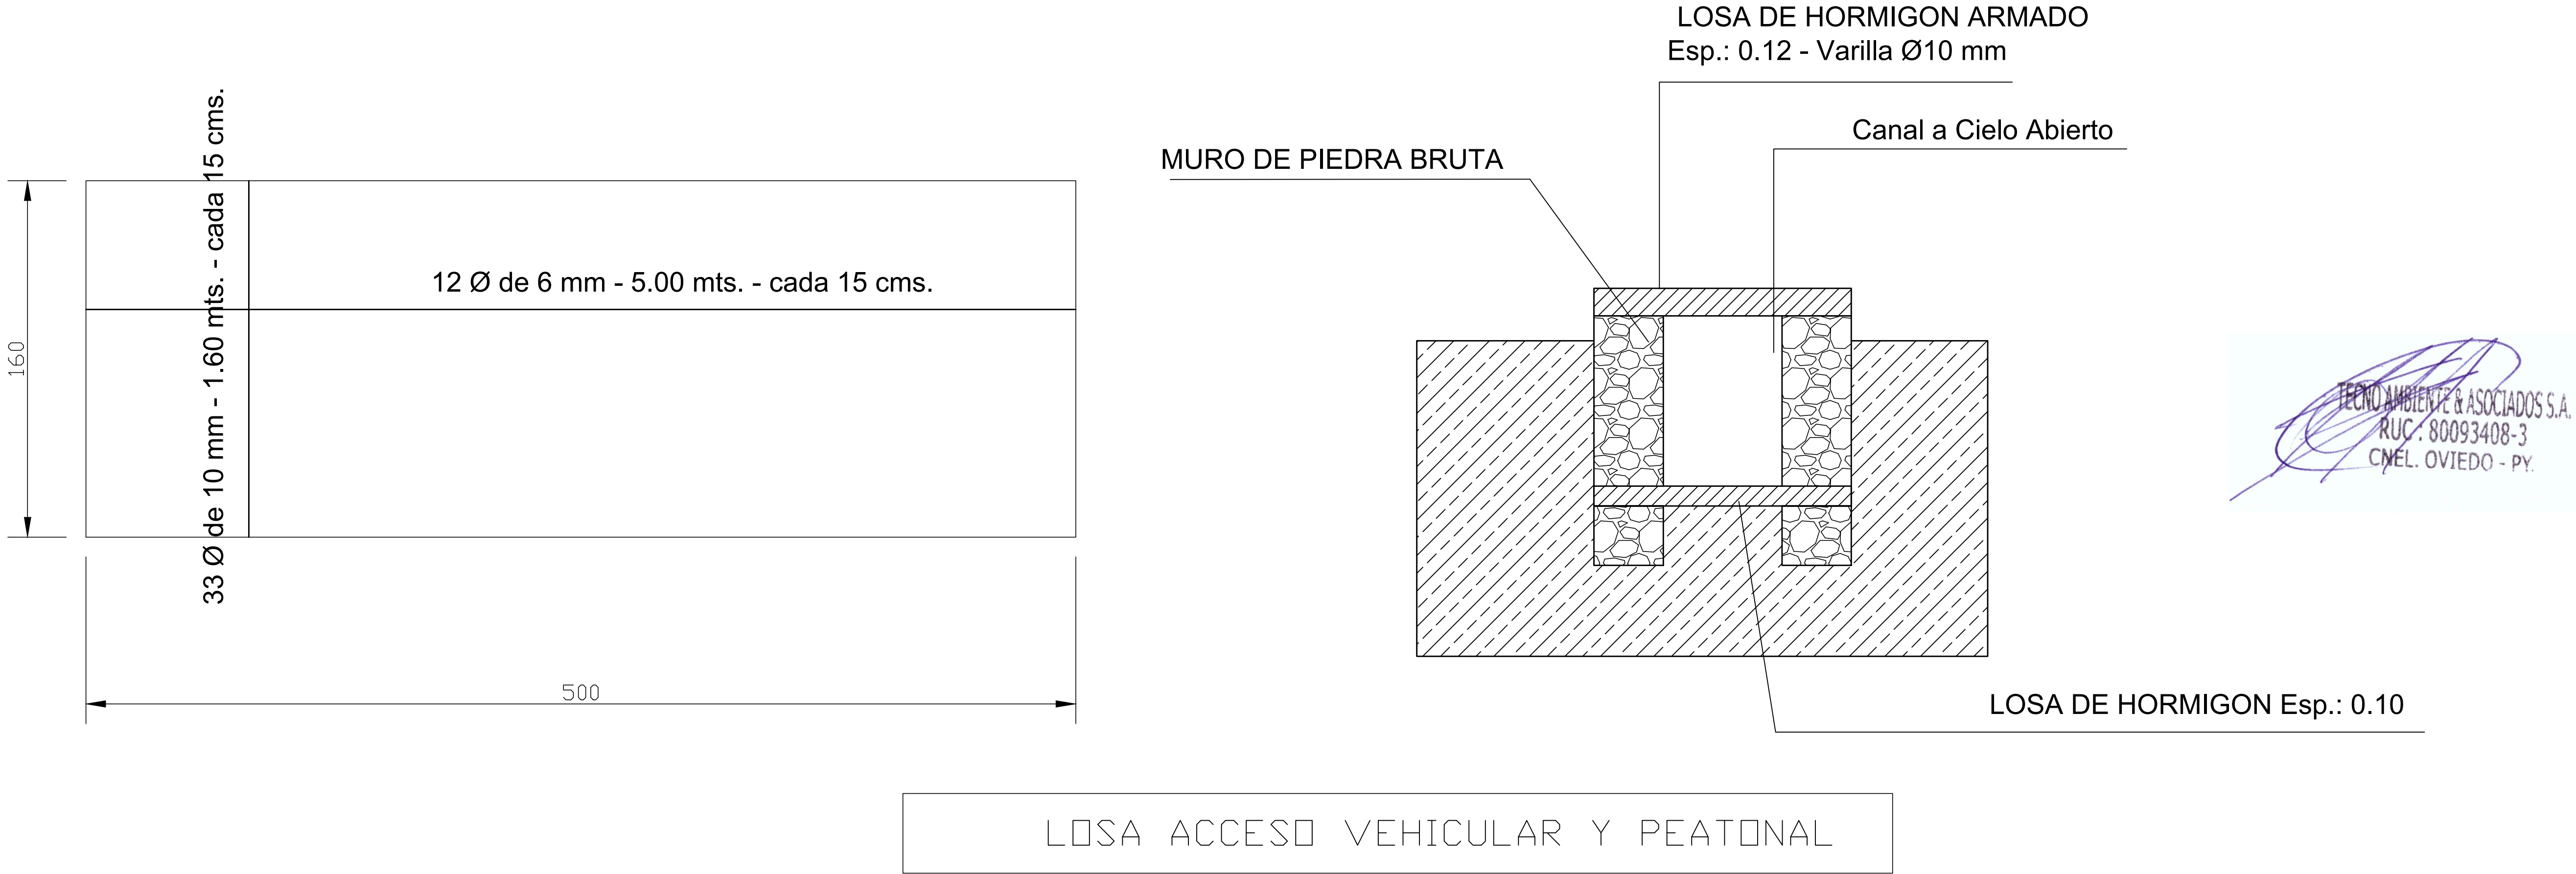

TECNO AMBIENTE & ASOCIADOS S.A.  
RUC: 80093408-3  
Cnel. OVIEDO - PY.

GOBERNACION DE CANINDEYÚ CASCO URBANO DEPARTAMENTO DE CANINDEYÚ	CONSTRUCCION DE CANALIZACION BARRIO CIUDA NUEVA - CURUGUATY	Proyectista :TECNO AMBIENTE & ASOCIADOS S.A.	DISEÑO N° 06
		Domicilio: J. Eulogio Estigarribia N°137-Cnel. Oviedo	
		FIRMA	