



MUNICIPALIDAD DE LOMA GRANDE

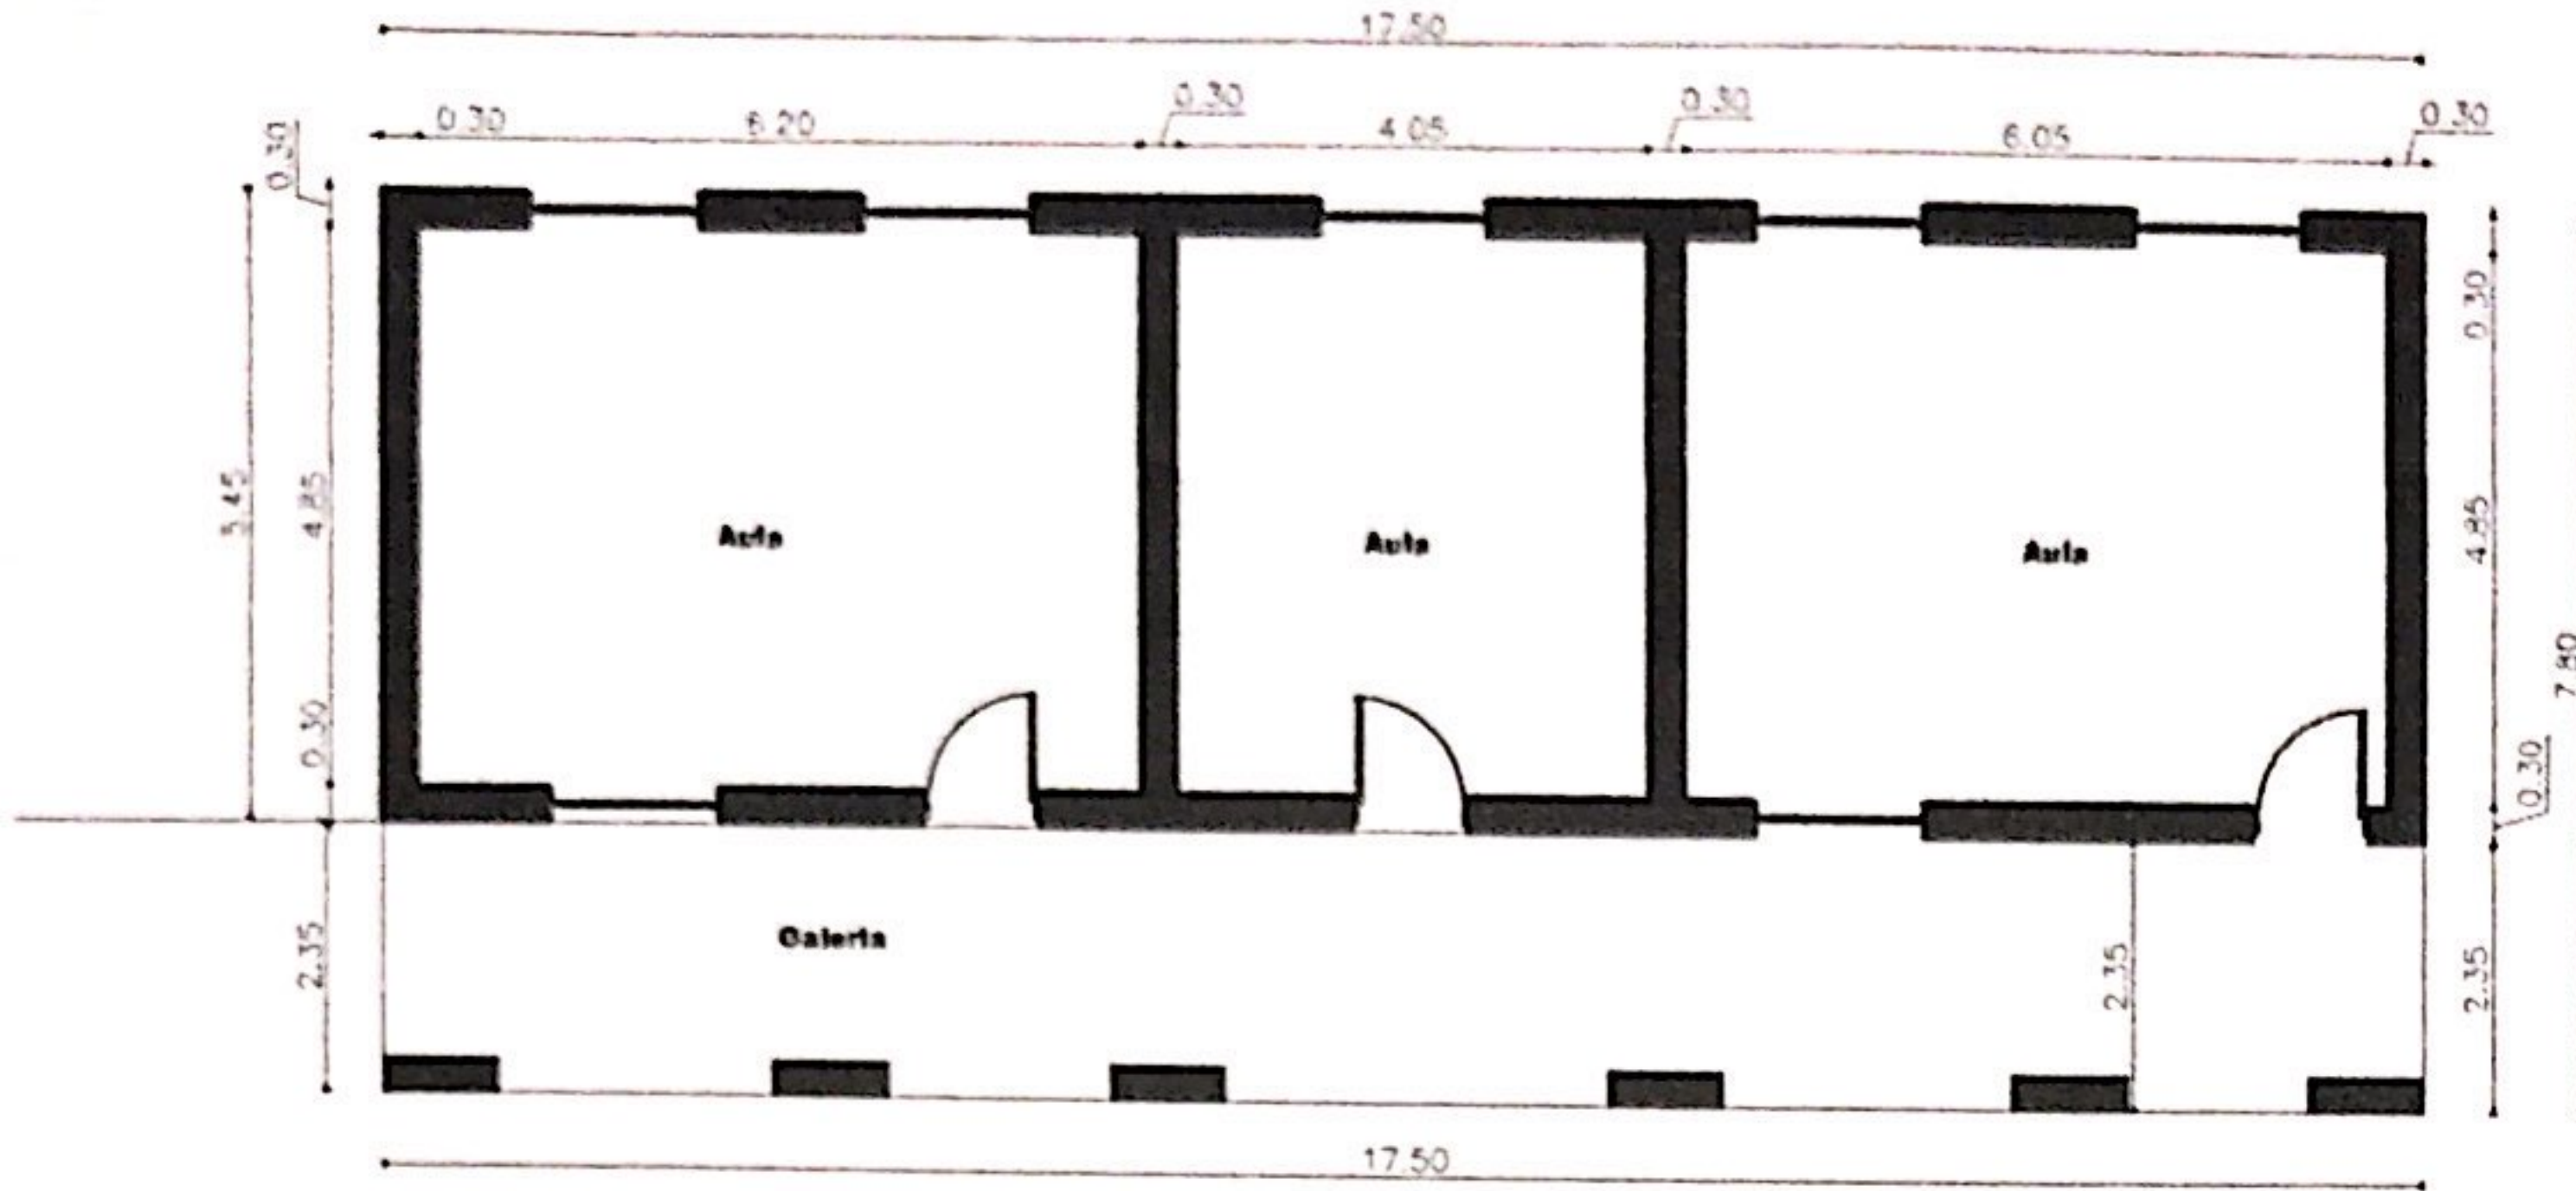

**BLOQUE 4
AULAS
ESC. 175**

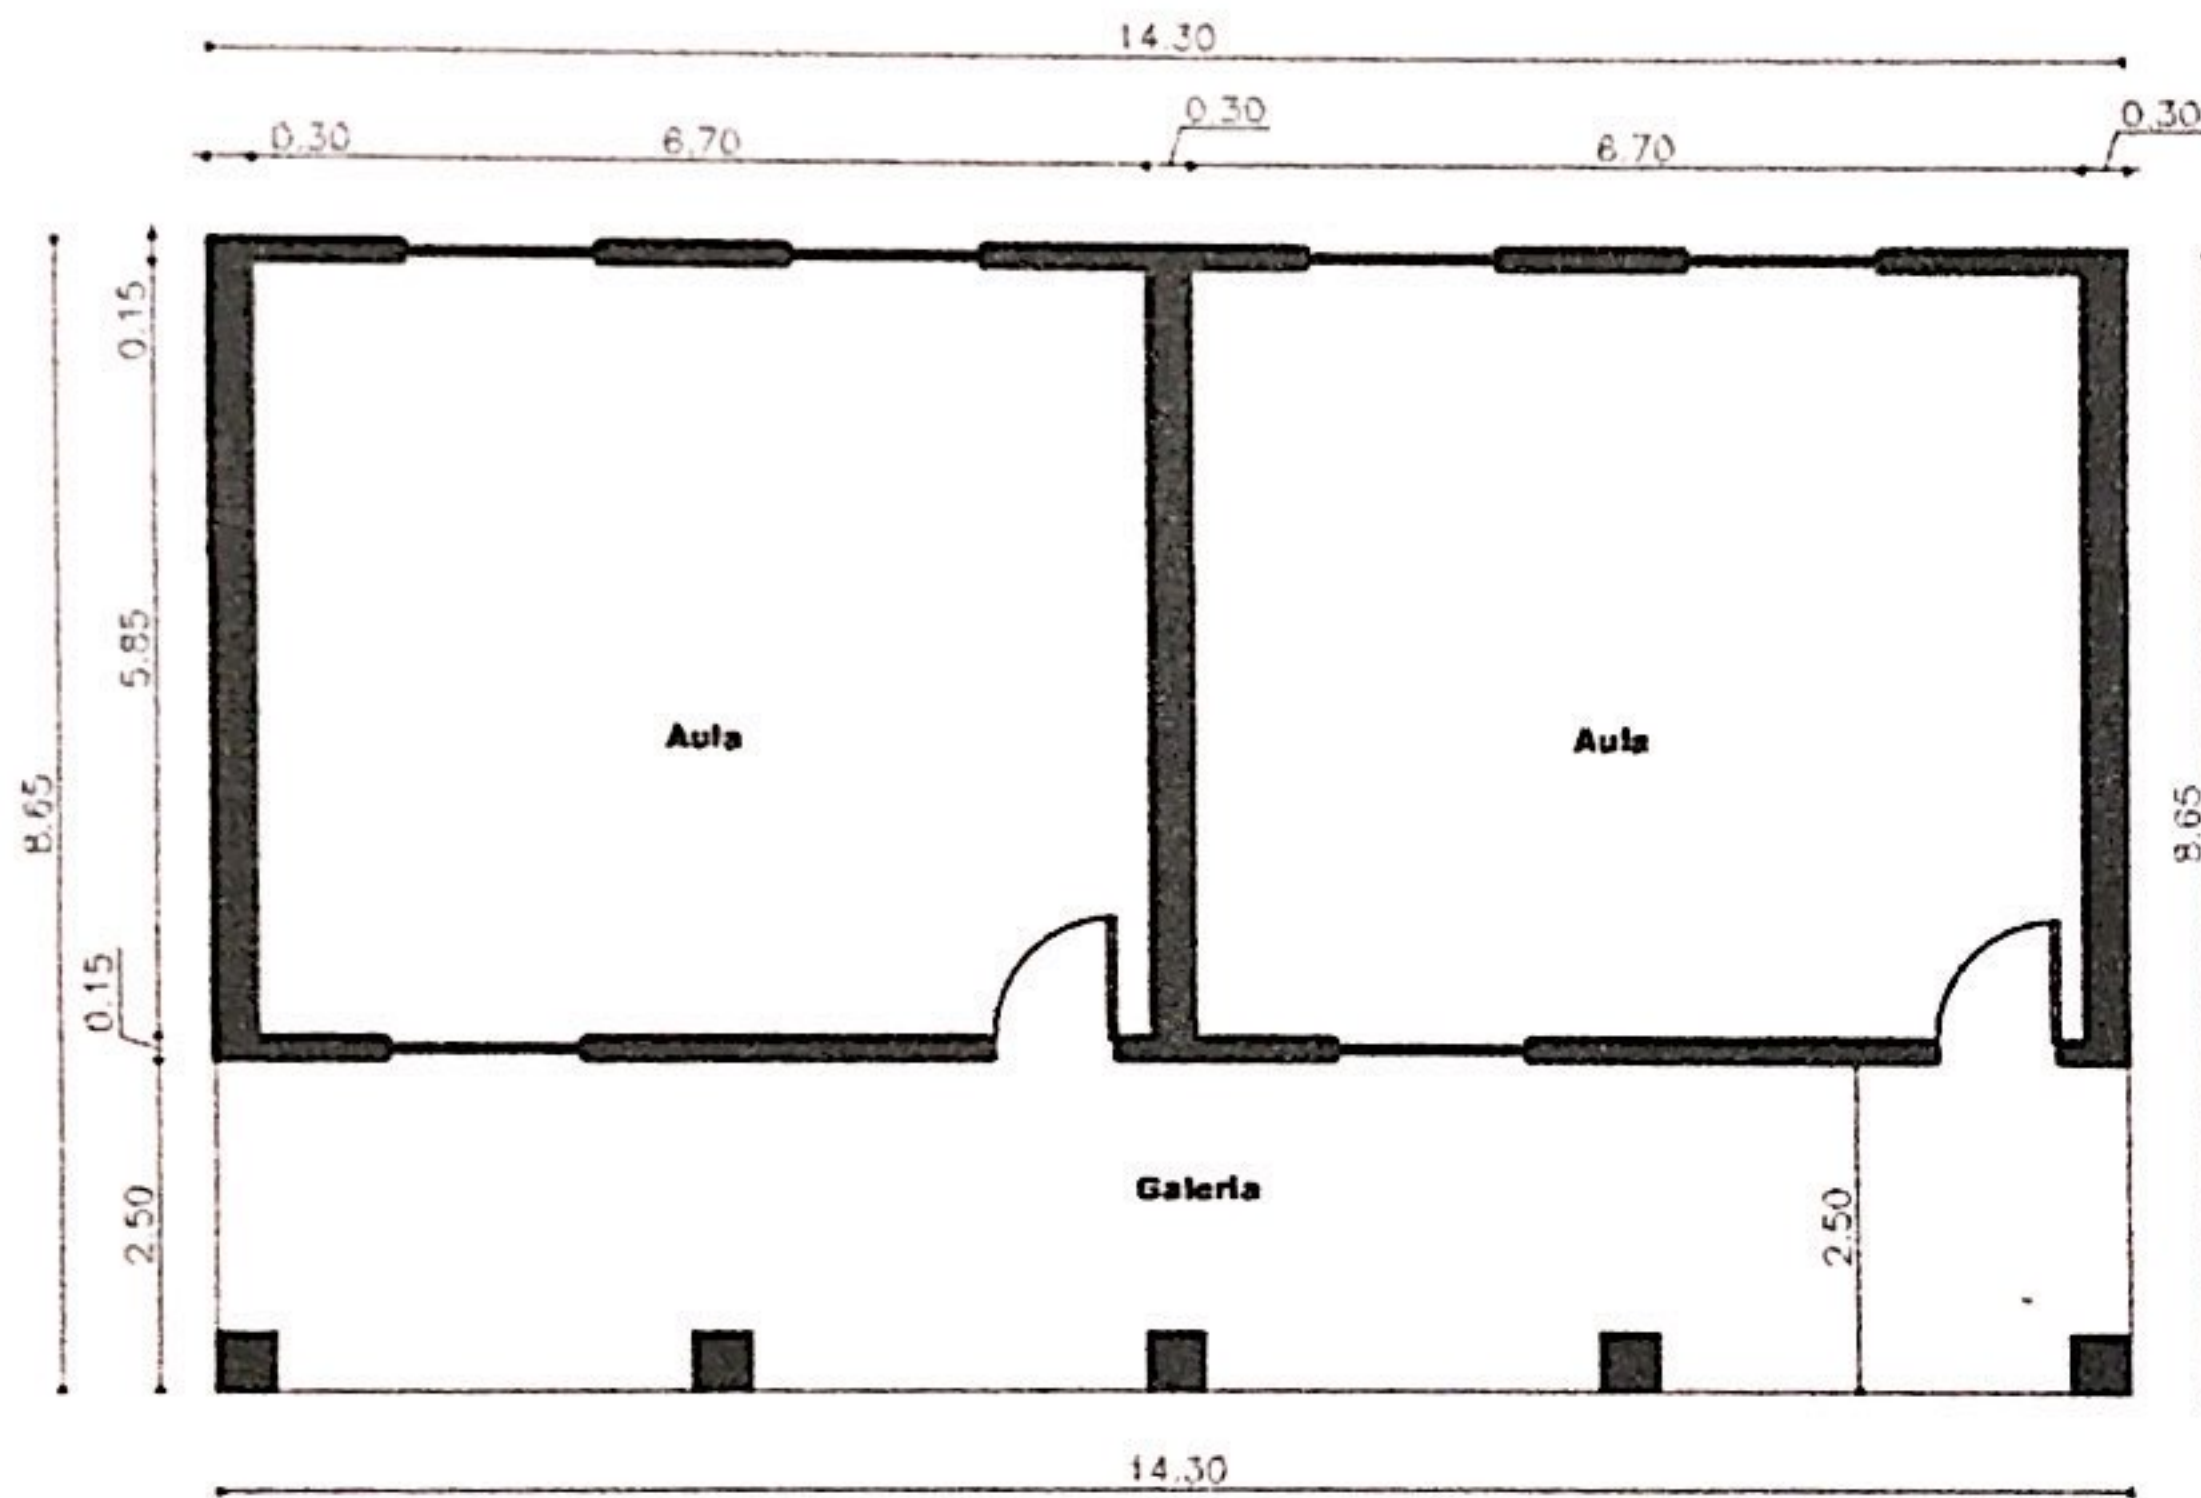

**BLOQUE 3
AULAS
ESC. 175**

ESC. BAS. N° 286 DON PEDRO CARDENAS

REPARACION DE AULAS - BLOQUE 3 Y BLOQUE 4

Jorge Vergara
ARQUITECTO
Reg. MOPC 2595