




PLANO DE UBICACION

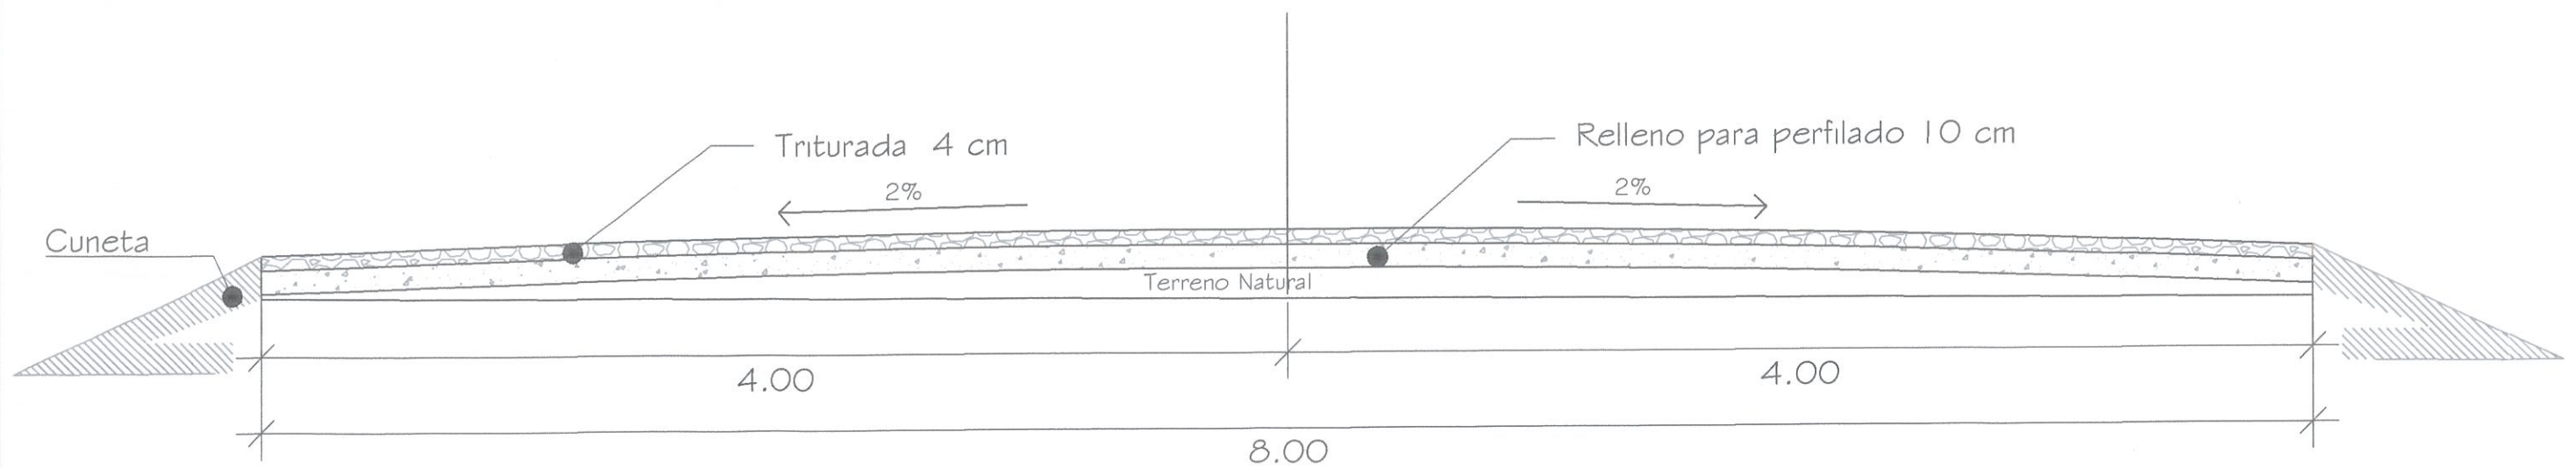

CORTE CALLE 14 - CARMELO PERALTA

ESCALA 1/25

OBRA: Enripiado calle 14

UBICACION: Calle 14—Carmelo Peralta

PROPIETARIO: Municipalidad de Carmelo Peralta

PROFESIONAL: Arq. Enrique Martínez PAT.Prof.MOPC No: 3073

DOMICILIO: Asunción

LONGITUD TOTAL DE CALLE: 2.600 m

PROPIETARIO

PROFESIONAL

Arq. Enrique Raúl Martínez Arce
Reg. MOPC N° 3.073