

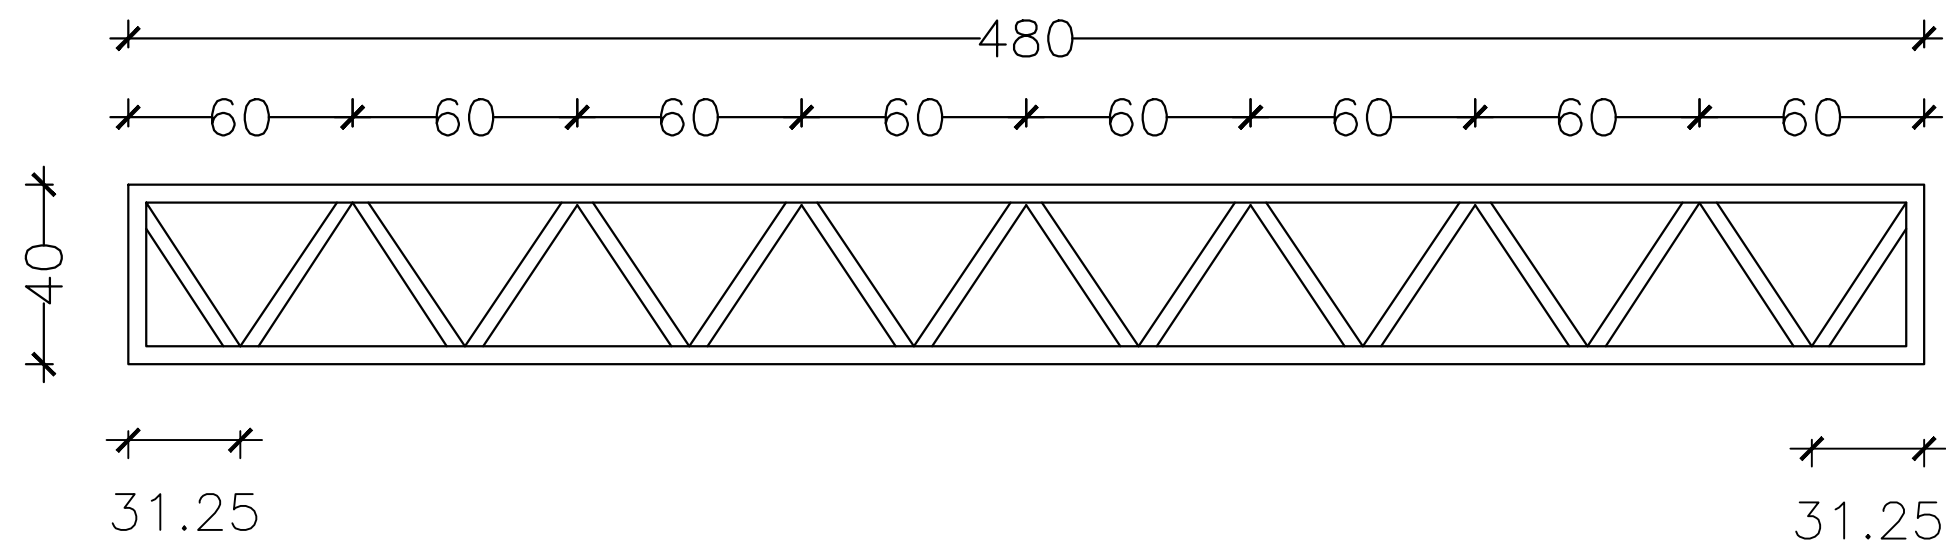


GOBERNACION DPTO. DE CANINDEYU COLONIA NARANJITO - 2DA LINEA - DISTRITO DE YVYRAROBANA DEPARTAMENTO DE CANINDEYU	CONSTRUCCION TINGLADO 18X30	Proyectista : TECNOAMBIENTE Y ASOCIADOS S.A.	DISEÑO N° 03
	ESC. B. N° 4557- DON CARLOS A. LÓPEZ	Domicilio: J.E ESTIGARRIBIA CNEI. OVIEDO-CAAGUAZÚ	
		FIRMA	

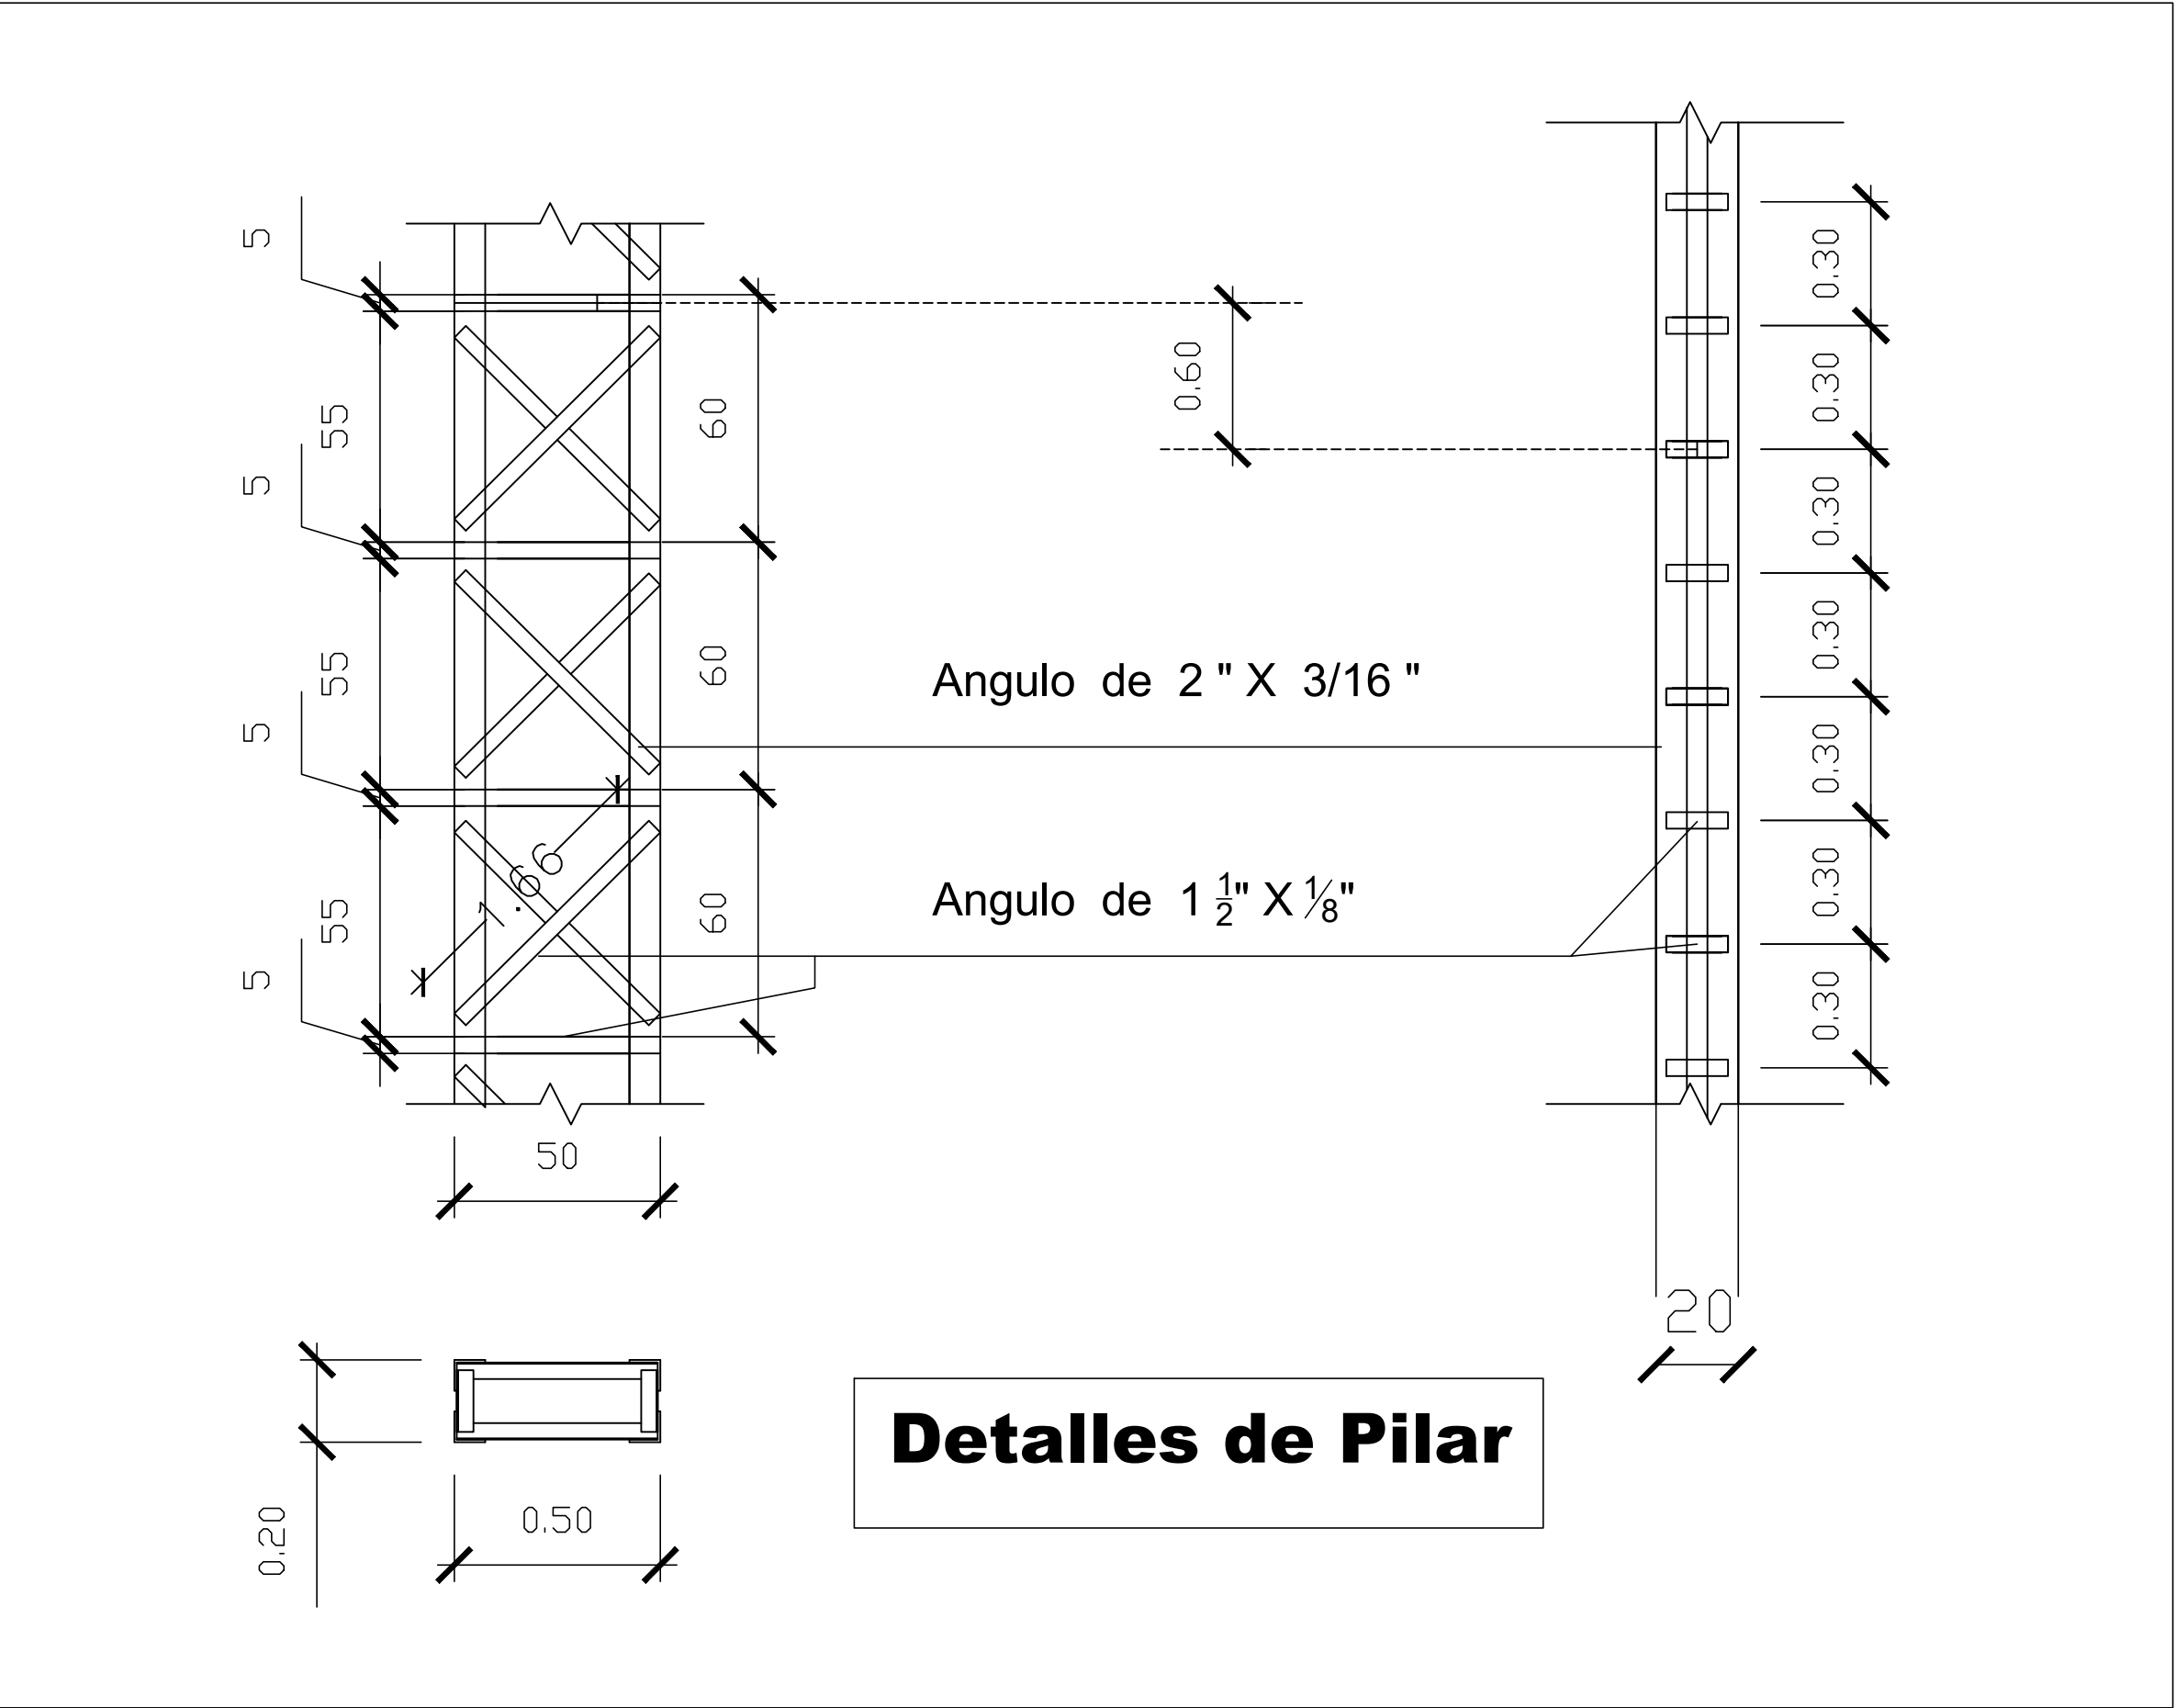

Viga de Arriostramiento entre Pilares - 12 Unidades

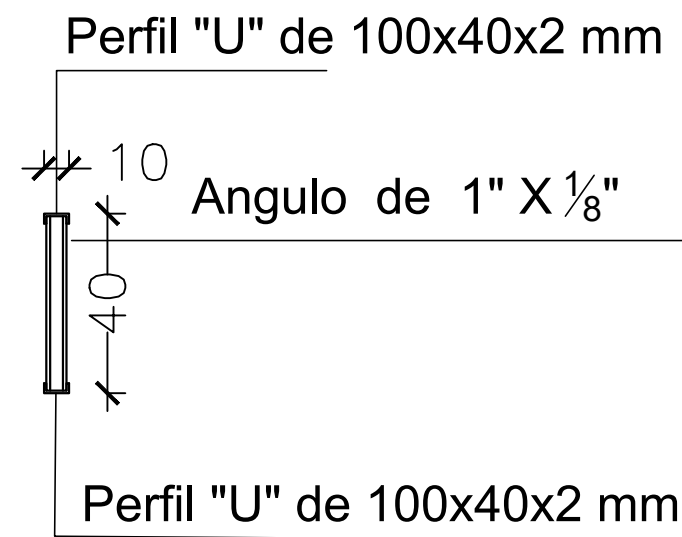

Detalles de Pilar

TECNOAMBIENTE & ASOCIADOS S.A.
RUC: 80093408-3
CNEL. OVIEDO - PY.

GOBERNACION DPTO. DE CANINDEYU

COLONIA NARANJITO - 2DA LINEA - DISTRITO DE YVYRAROBANA
DEPARTAMENTO DE CANINDEYU

CONSTRUCCION TINGLADO 18X30



ESC. B. N° 4557- DON CARLOS A. LÓPEZ

Proyectista : TECNOAMBIENTE Y ASOCIADOS S.A.



Domicilio: J.E ESTIGARRIBIA CNEI. OVIEDO-CAAGUAZÚ

FIRMA

DISEÑO N°
04

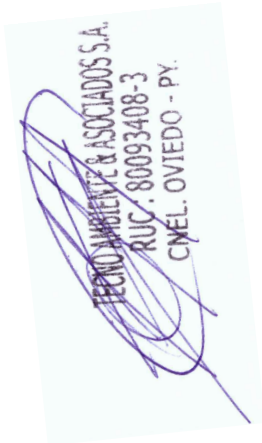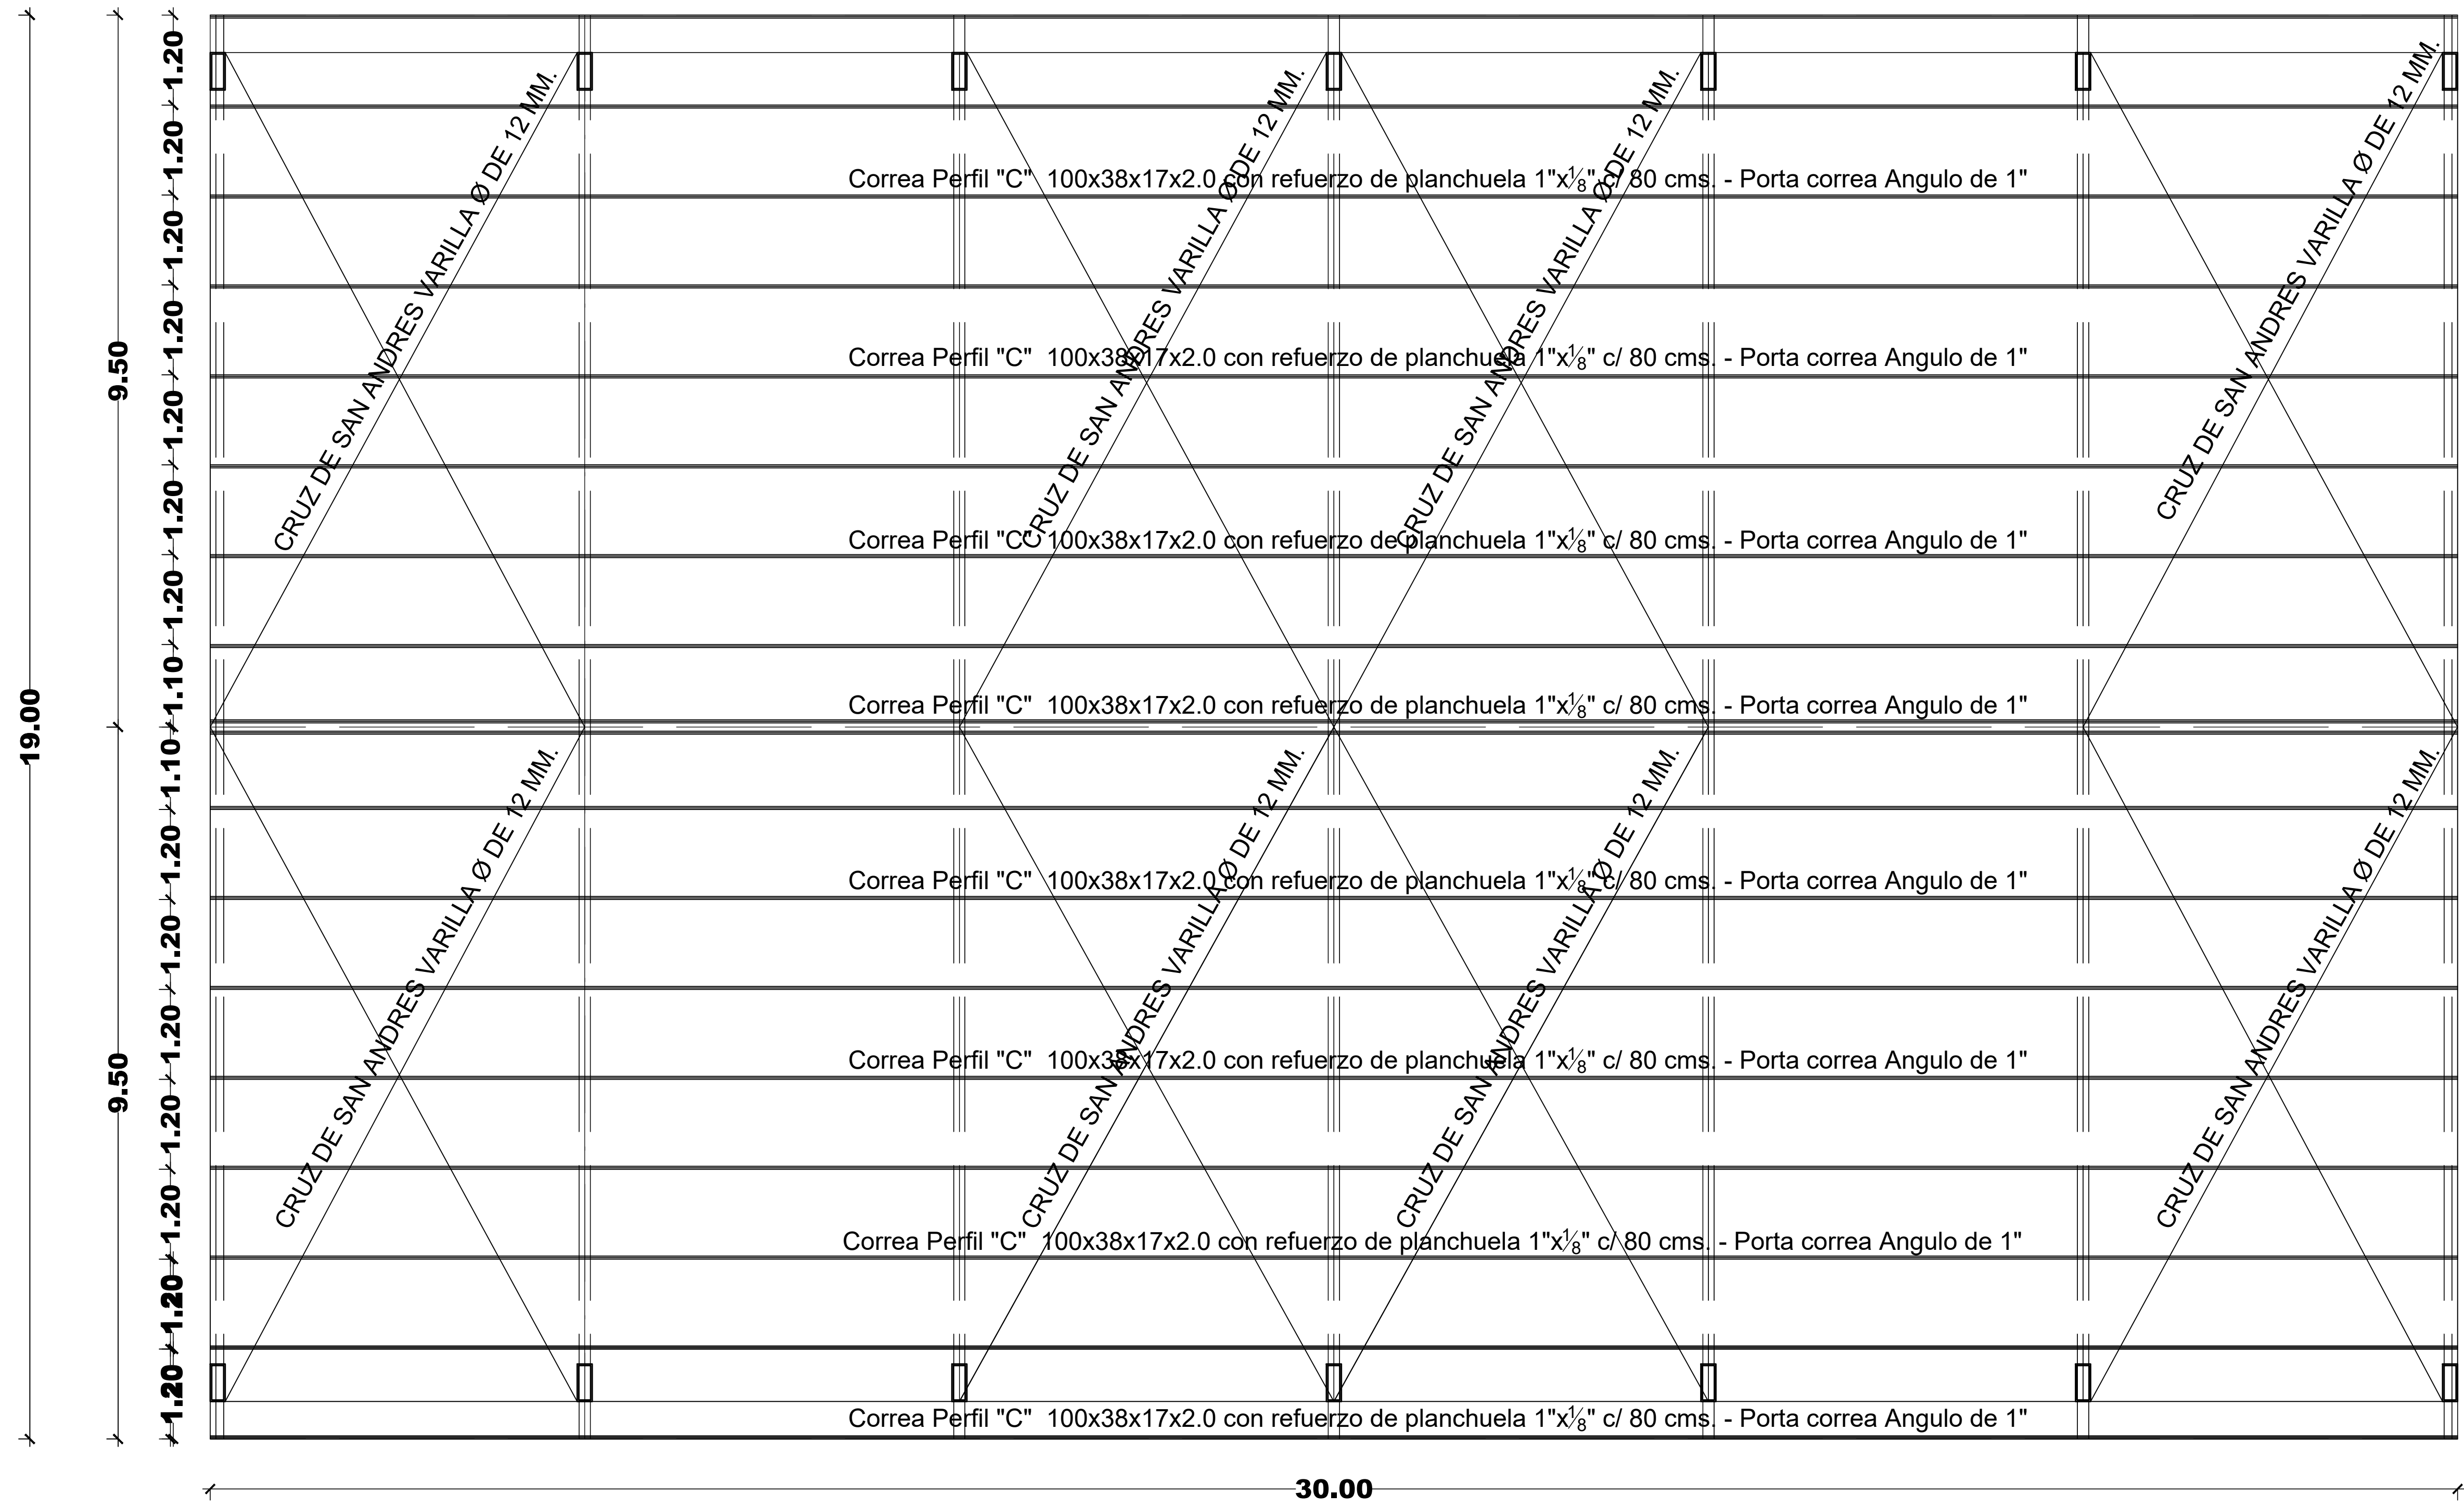


GOBERNACION DPTO. DE CANINDEYU COLONIA NARANJITO - 2DA LINEA - DISTRITO DE YVYRAROBANA DEPARTAMENTO DE CANINDEYU	CONSTRUCCION TINGLADO 18X30	Proyectista : TECNOAMBIENTE Y ASOCIADOS S.A.	DISEÑO N° 06
	ESC. B. N° 4557- DON CARLOS A. LÓPEZ	Domicilio: J. Eulogio Estigarribia N° 137 . Cnel. Oviedo FIRMA	

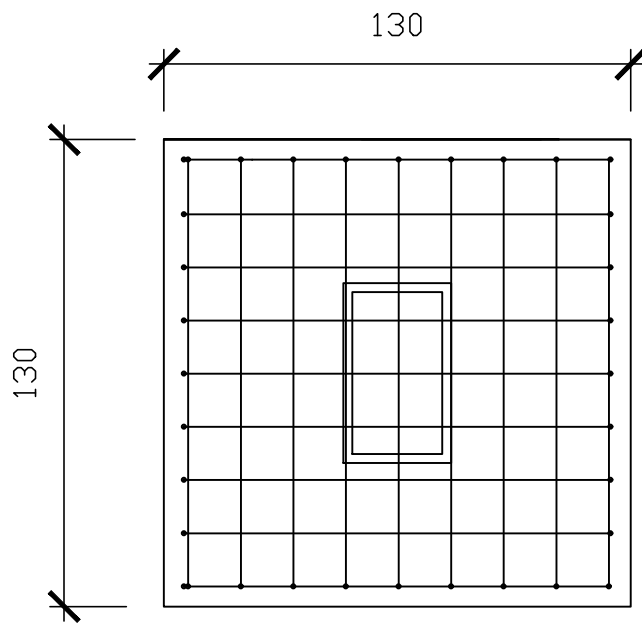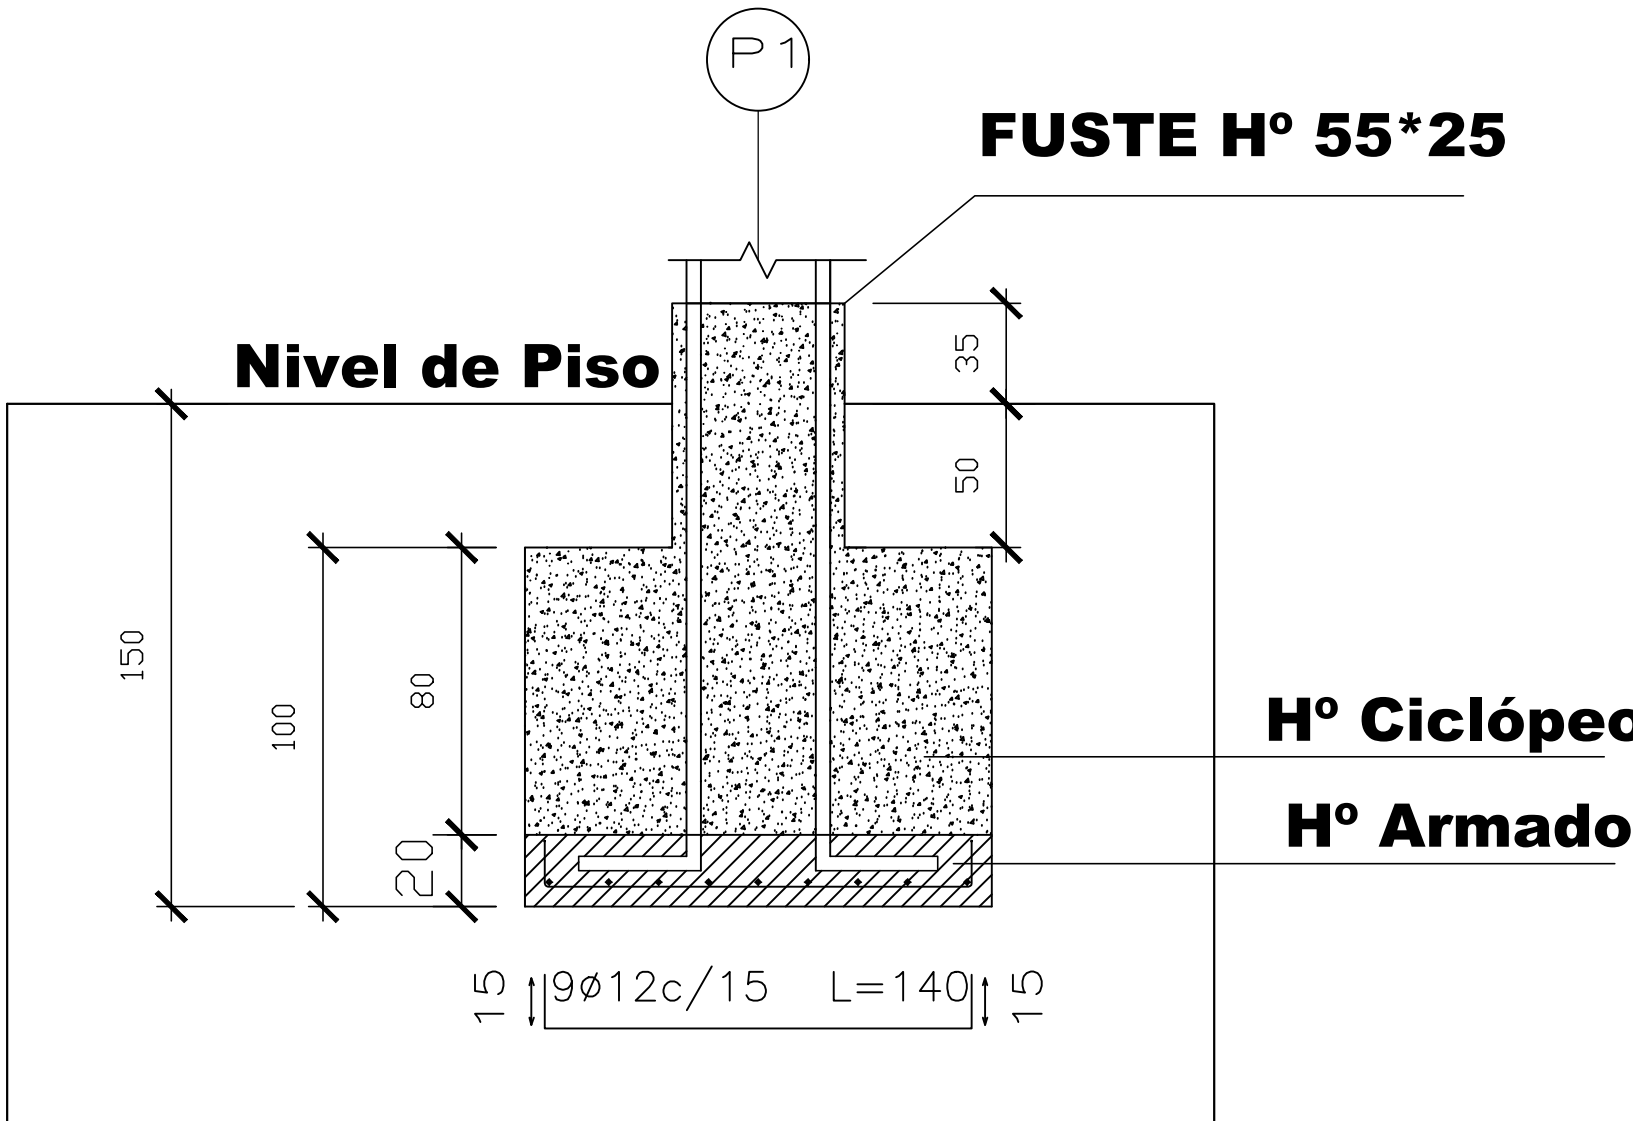


Detalles de Zapata

DETALLE DE CORREAS
Esc.:s/esc.

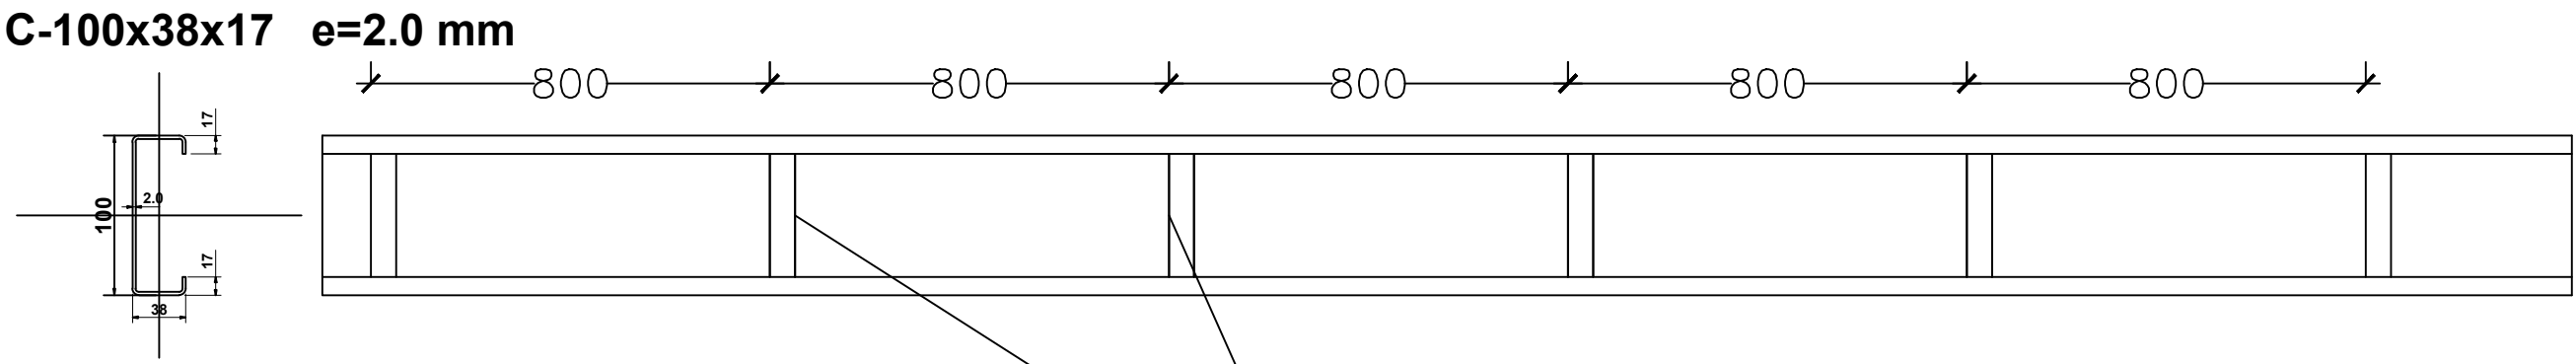

DETALLE DE APOYO DE CORREAS
Esc.:s/esc.

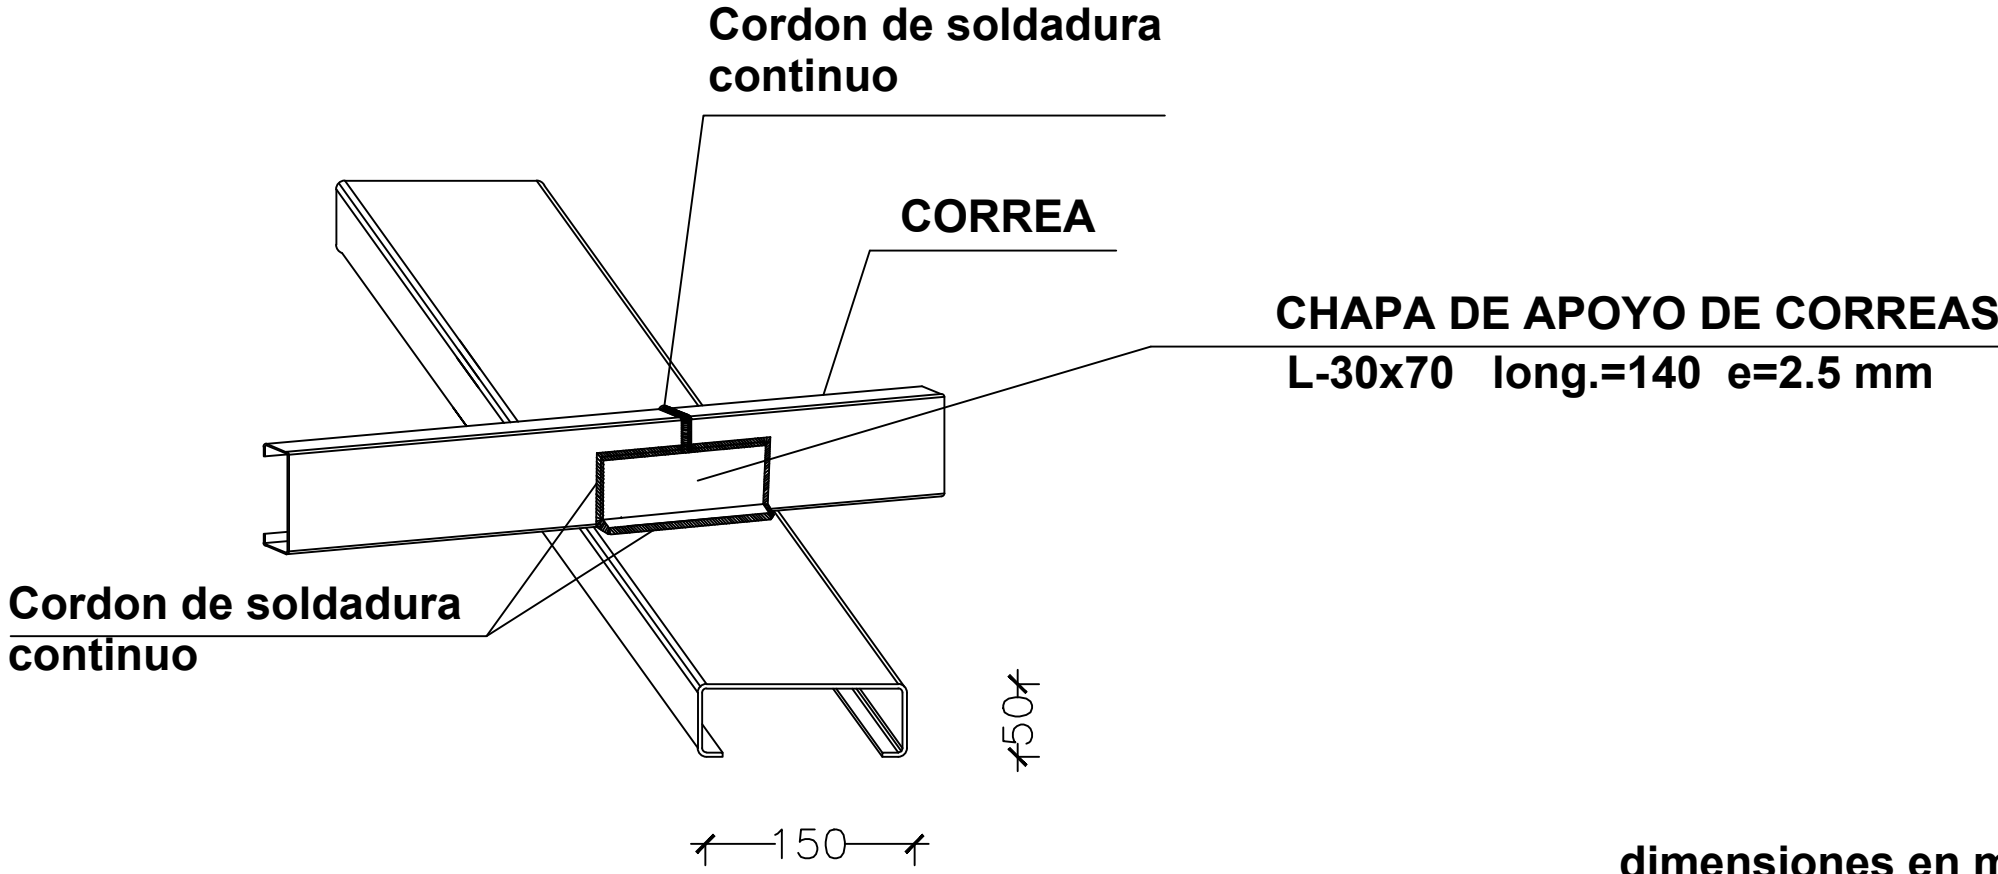

dimensiones en mm.

TECNO AMBIENTE & ASOCIADOS S.A.
RUC : 80093408-3
CNEL. OVIEDO - PY.

GOBERNACION DPTO. DE CANINDEYU

COLONIA NARANJITO - 2DA LINEA - DISTRITO DE YVYRAROBANA
DEPARTAMENTO DE CANINDEYU


CONSTRUCCION TINGLADO 18X30

ESC. B. N° 4557- DON CARLOS A. LÓPEZ

Proyectista : TECNOAMBIENTE Y ASOCIADOS S.A.
Domicilio: J. Eulogio Estigarribia N° 137 . Cnel. Oviedo

FIRMA

DISEÑO N°
08

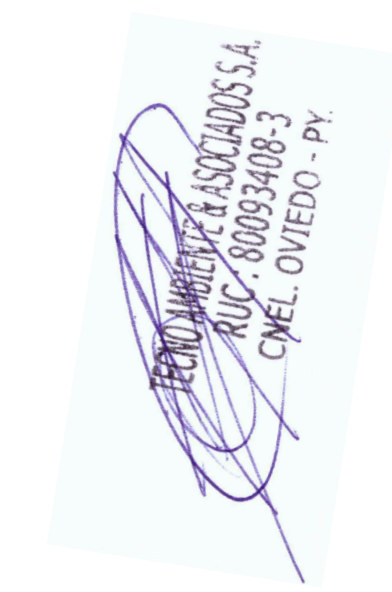

GOBERNACION DPTO. DE CANINDEYU	CONSTRUCCION TINGLADO 18X30	Proyectista : TECNOAMBIENTE Y ASOCIADOS S.A.	DISEÑO Nº 07
		Domicilio: J. Eulogio Estigarribia Nº 137 . Cnel. Oviedo	
	ESC. B. Nº 4557- DON CARLOS A. LÓPEZ	FIRMA	