

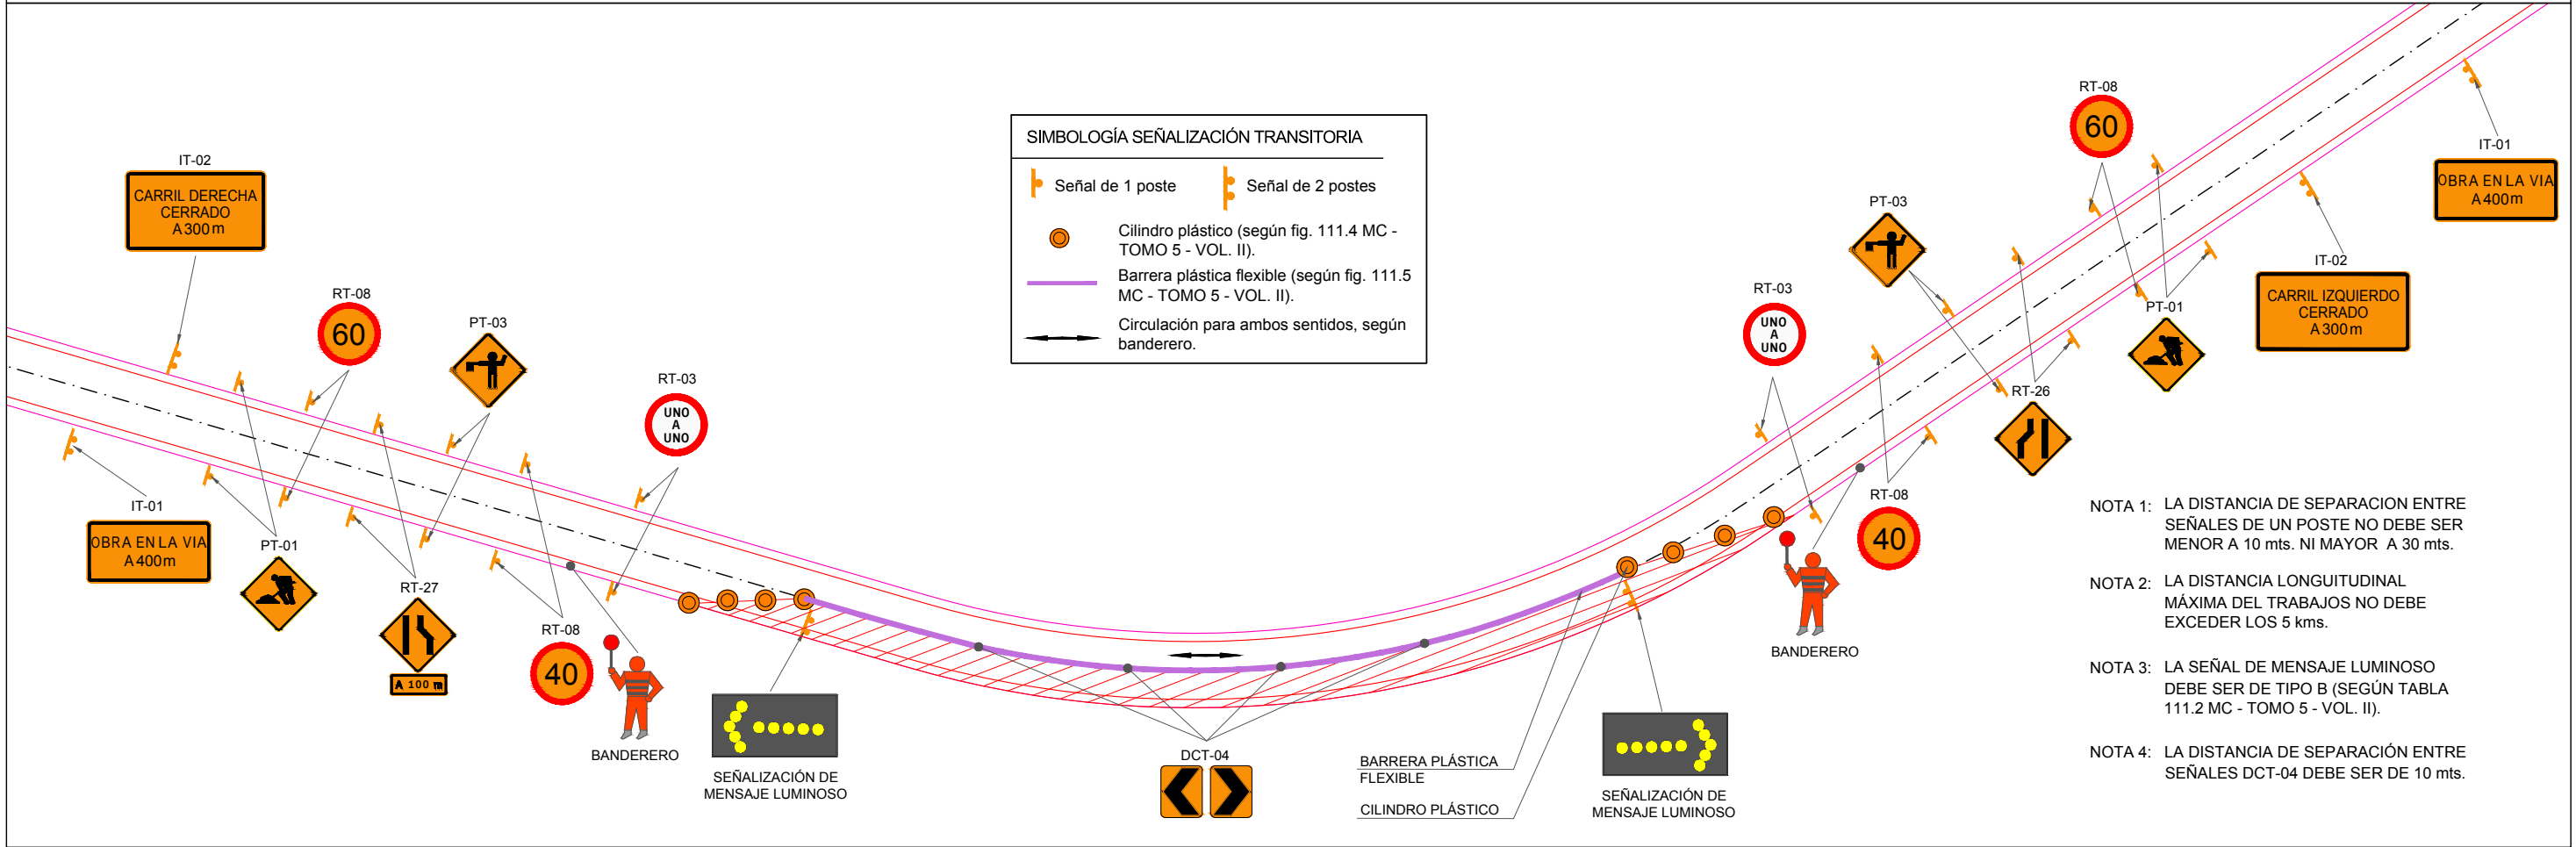


P:\CONTRATOS\CAAZAPA\LOTE 3\PARAGUAY\2-PRODUCTOS\PLANOS\2-99-2-DE\3-CAAZAPA\CA23\7-DESIGNOS TRANSITO\CA23-DE-PL-01-DT-E-02.dwg

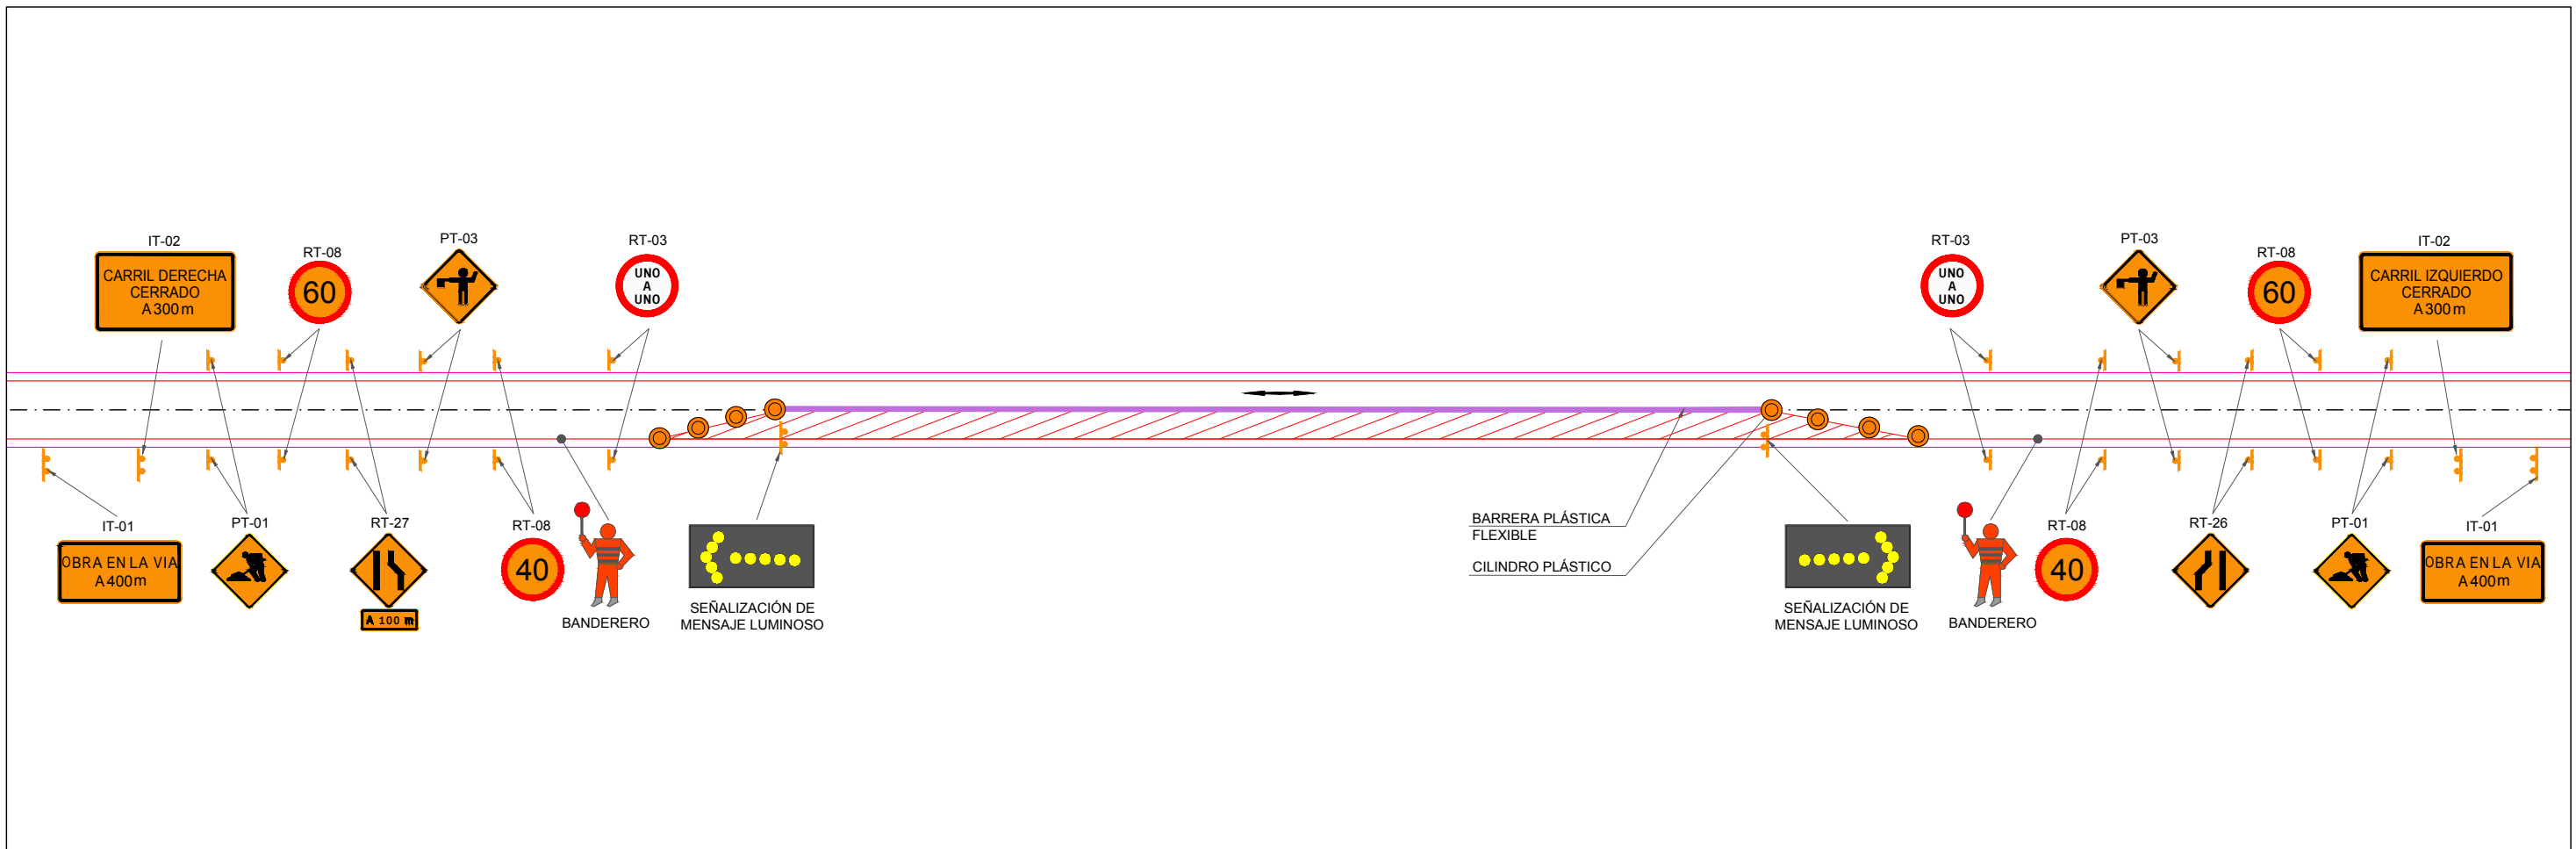

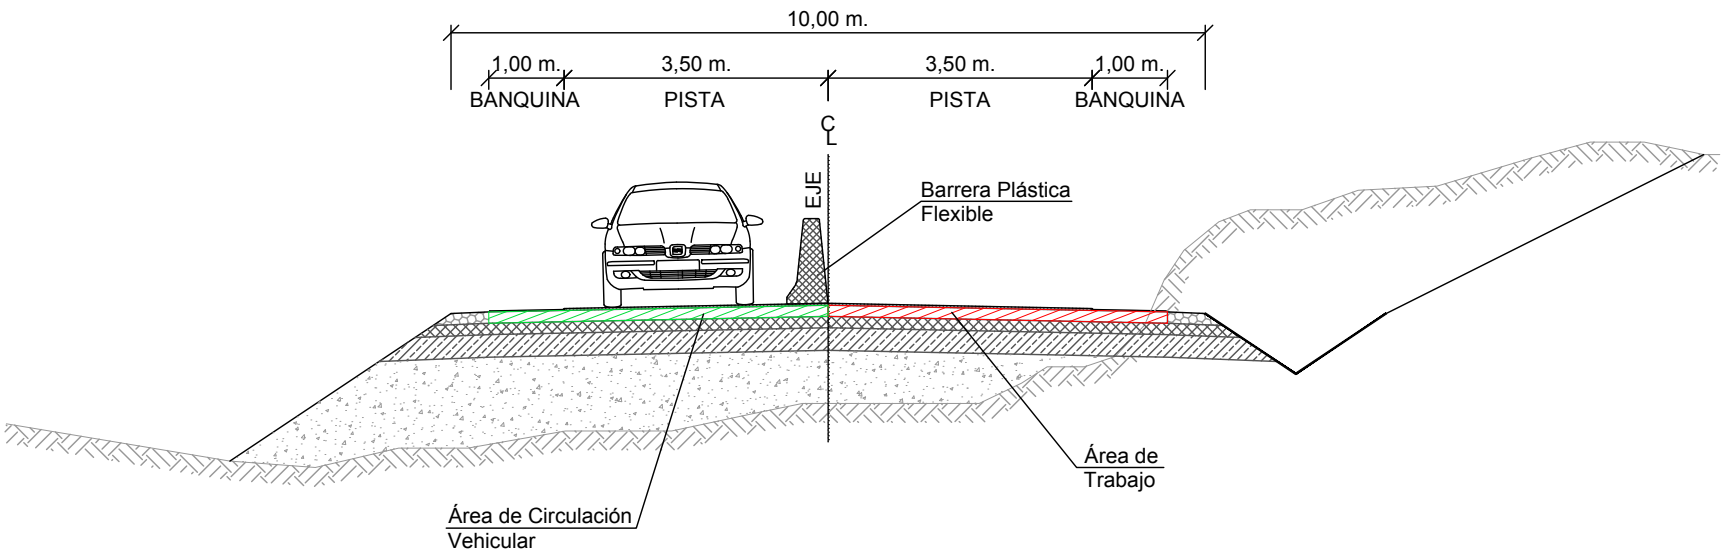


P:\CONTRATOS\CA2496\LOTE 3\PARAGUAY\2-PRODUCTOS\PLANOS\2-99-2-DE\3-CAAZAPA\CA2496\23-DE-PL-QI-DT-EI-02.dwg

SECCIÓN TIPO  
TRABAJOS POR MEDIA CALZADA (FASE 1)



SIMBOLOGÍA SEÑALIZACIÓN TRANSITORIA

	Área de trabajo
	Área de Circulación Vehicular
	Trabajo Fase Anterior

SECCIÓN TIPO  
TRABAJOS POR MEDIA CALZADA (FASE 2)

