


REPARACIÓN DE MURALLA PERIMETRAL

REGINALDO M. AGÜERO B.
ING. CIVIL
Pat. Prof. N°15 432


PLANTA PROYECTO

MUNICIPALIDAD DE LAMBARÉ		01
INSTITUCIÓN: ESC. BÁS. N° 804 REPÚBLICA DEL SALVADOR - FONACIDE 2024		
PROYECTO: REPARACIÓN DE MURALLA PERIMETRAL	PLANTA GENERAL DE CONJUNTO	ESC. 1/500


ABRIL 2024

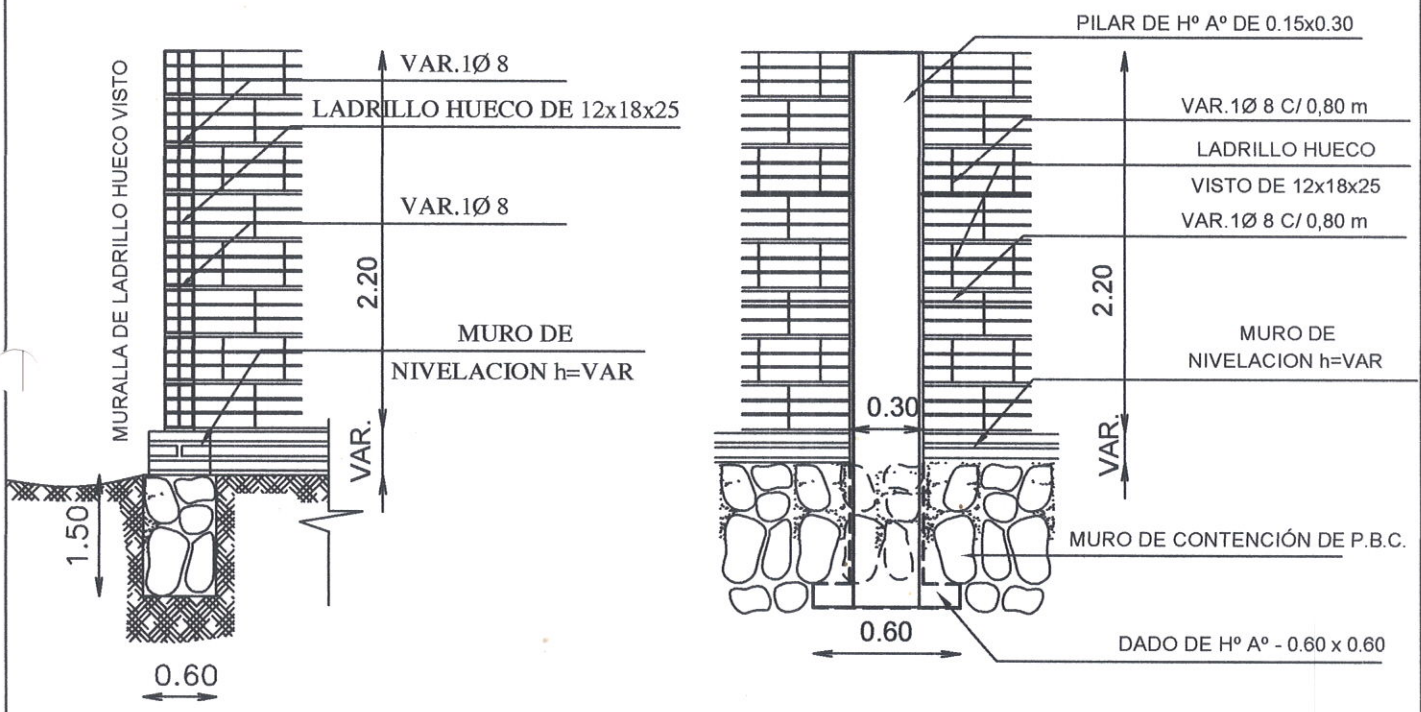

MURALLA DE LADRILLOS HUECOS VISTOS CON MURO DE CONTENCIÓN
AREA FRONTAL

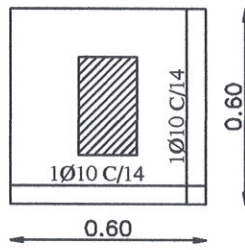

DADO DE H°A°

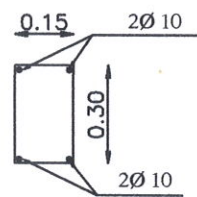

PILAR DE H°A°

Reginaldo M. Agüero B.
 REGINALDO M. AGÜERO B.
 ING. CIVIL
 Pat. Prof. N°15 432

MUNICIPALIDAD DE LAMBARÉ		01
INSTITUCIÓN: ESC. BÁS. N° 804 REPÚBLICA DEL SALVADOR - DPTO. CENTRAL - FONACIDE 2024		
PROYECTO: CONSTRUCCIÓN DE MURALLA PERIMETRAL	MURALLA PERIMETRAL	

