


PLANTA de EMPEDRADO

ESCALA 1/1500

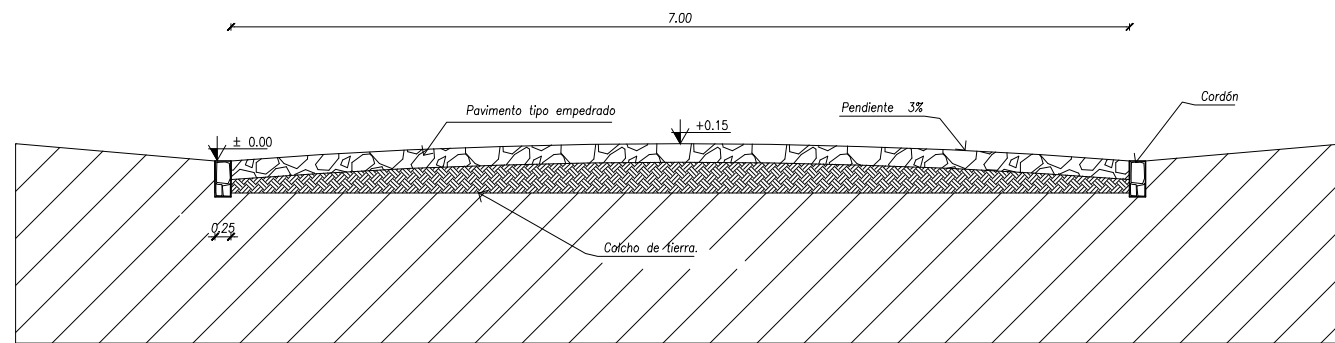

CORTE TRANSVERSAL DEL EMPEDRADO TIPO

Carlos Aquino
Arquitecto
R. M. O. F. C. N° 2648

CRUCE SAN ROQUE RELOJ CUE CONSTRUCCIÓN DE PAVIMENTO TIPO EMPEDRADO

Obra:
Municipalidad de San Cristóbal.

Proyecto:
VALCIR ROBERTO PELIZZA

ADMIN. MUNICIPAL:
ARQ. CARLOS M. AQUINO

PROFESIONAL:
ROYALTIE

FONDO DE FINANCIACIÓN:
700 m2
SUP. A CONSTRUIR:

2024
EJECUCIÓN: