


PLANTA de EMPEDRADO
 ESCALA 1/1500

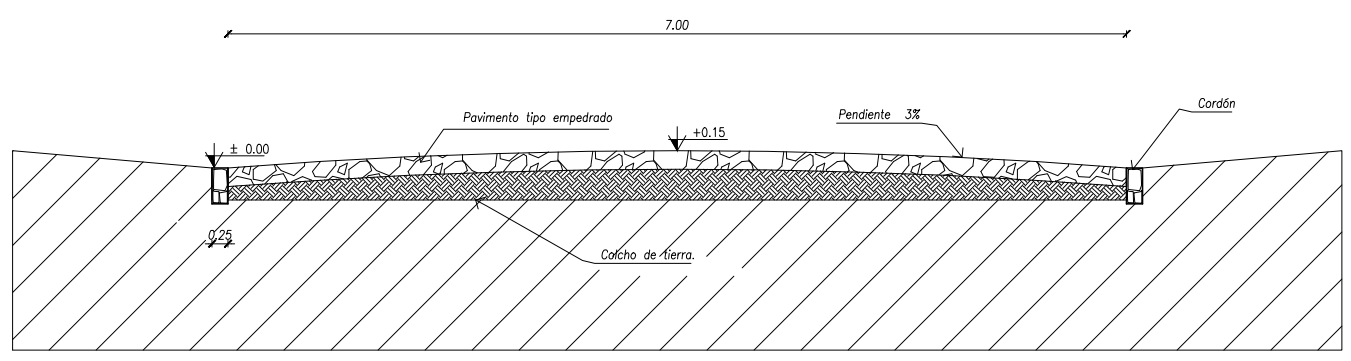

CORTE TRANSVERSAL DEL EMPEDRADO TIPO

Carlos Aquino
 Arquitecto
 Reg. Prof. M.O.F.C. N° 2648

BARRIO CAMPO ALEGRE
CONSTRUCCIÓN DE PAVIMENTO TIPO EMPEDRADO

Obra:
Municipalidad de San Cristóbal.

Proyecto:
VALCIR ROBERTO PELIZZA

ADMIN. MUNICIPAL:
ARQ. CARLOS M. AQUINO

PROFESIONAL:
ROYALTIE

FONDO DE FINANCIACIÓN:
2024

1750 m2
 SUP. A CONSTRUIR:

EJECUCIÓN: