



# PLANTA


*MR*  
Ing. Marcelo J. Ramirez Gamarra  
Reg. Prof. N° 2321  
RUC: N° 1192707-0

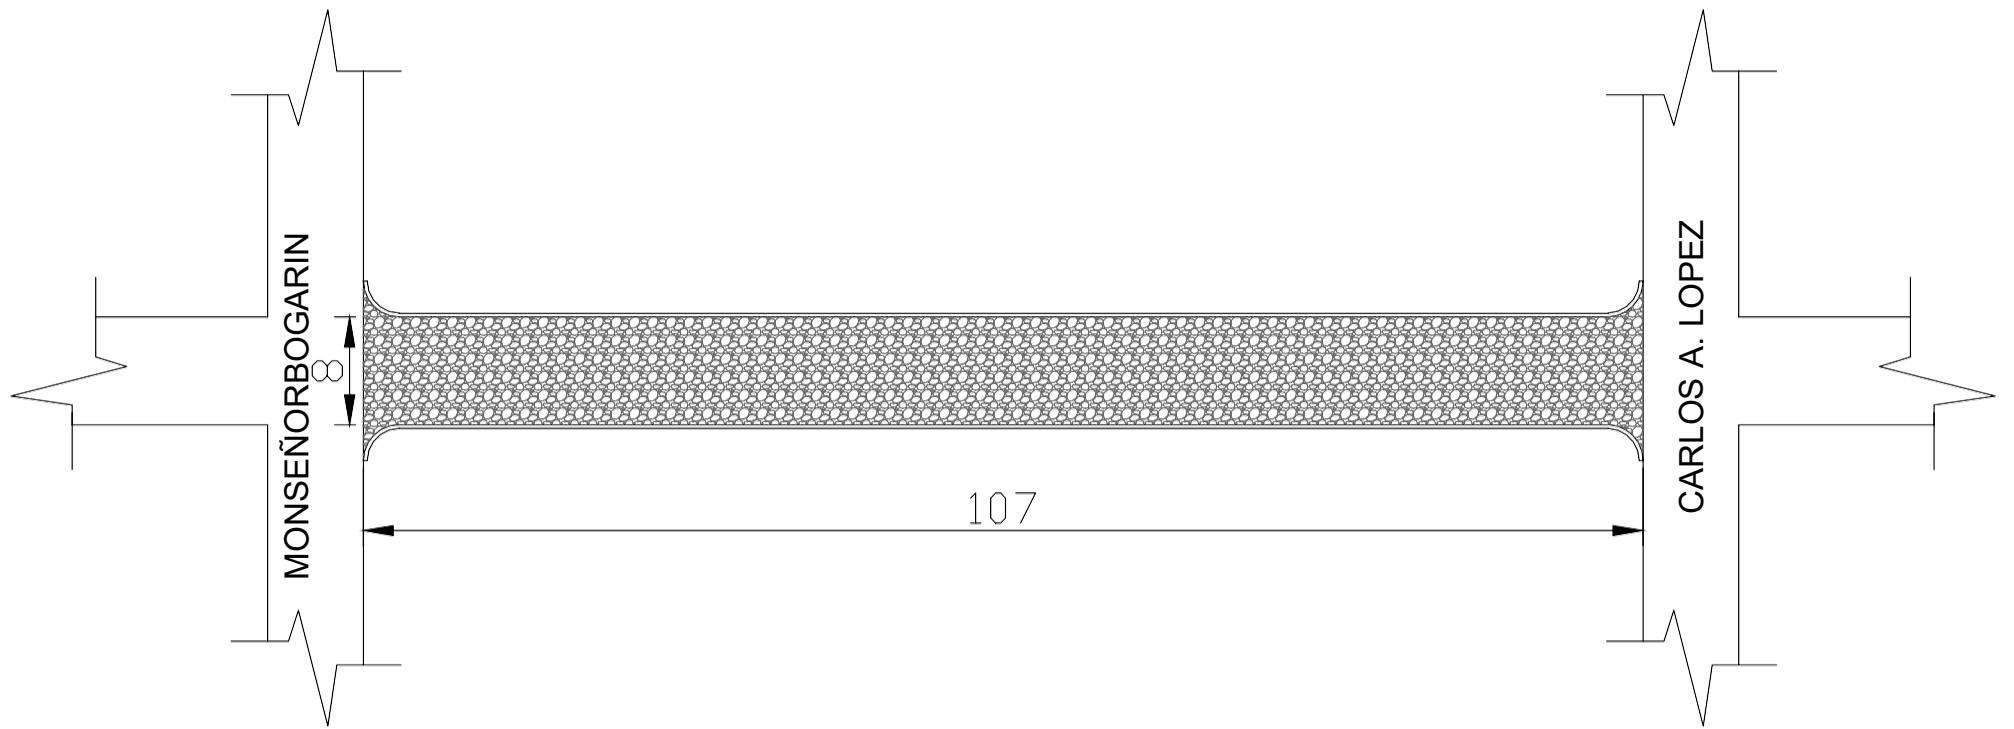

# CORTE

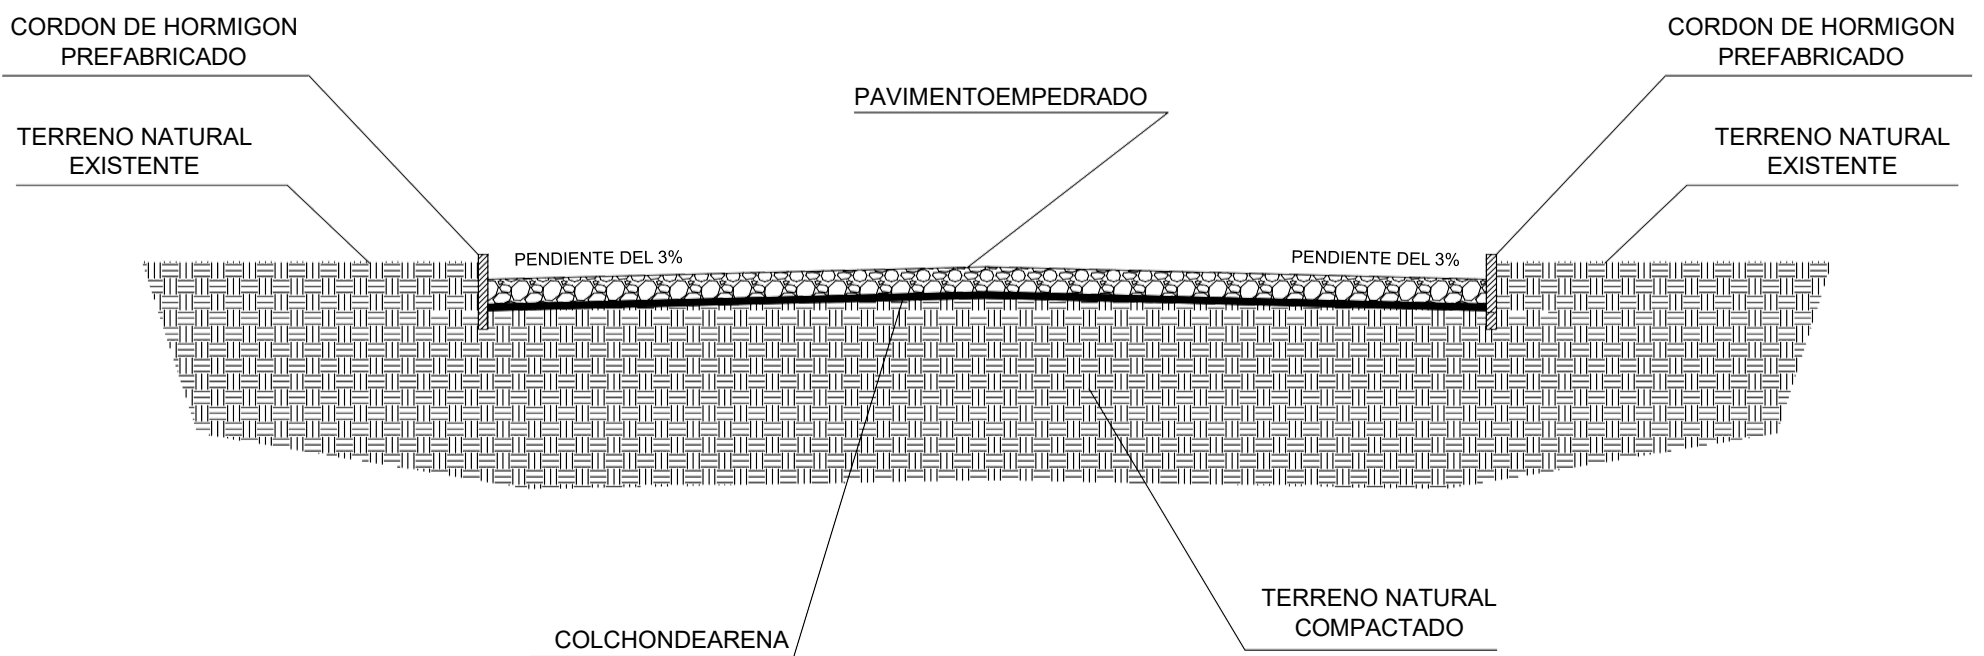

0.08 ——— 8.00 ——— 0.08

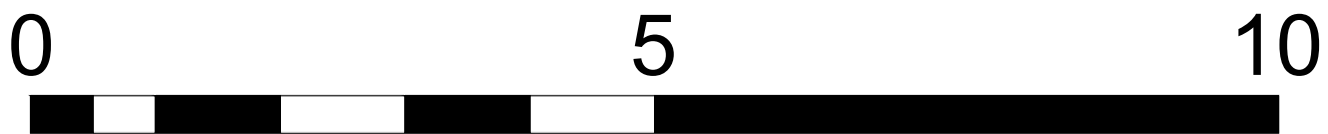

## PROYECTO: CONSTRUCCIÓN DE EMPEDRADO

PROPIETARIO: MUNICIPALIDAD DE MBUYAPEY

LOCALIDAD: MBUYAPEY

BARRIO: MARIA AUXILIADORA

CALLE: BENJAMIN ACEVAL