


CALLE CERRO CORA

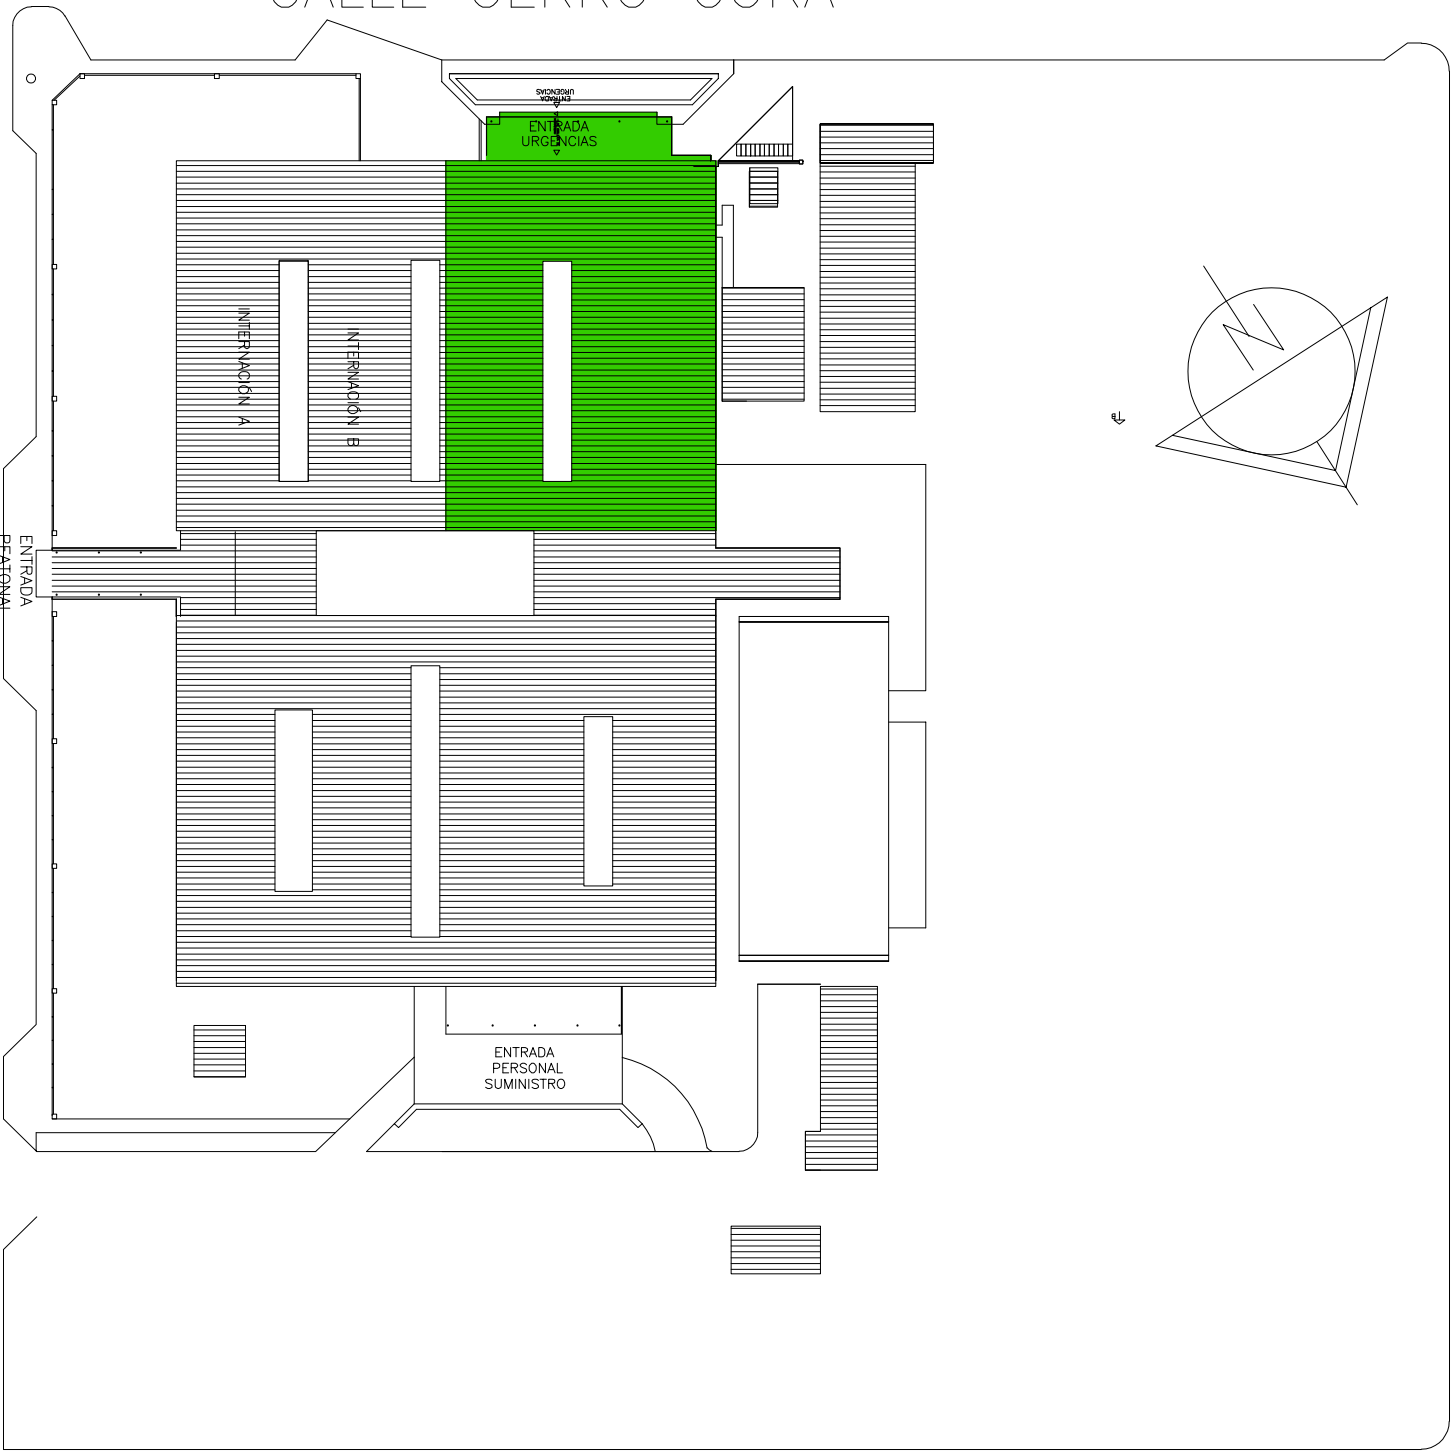

PLANTA DE UBICACION

ESC.:

1:500

PROYECTO : MEJORAMIENTO DE HOSPITAL

REGIONAL DE SALTO DEL GUAIRA MSPBS

COORDENADAS -24.0433 S - 54.19.38 O

DISTRITO DE SALTO DEL GUAIRA

GOBIERNO DEPARTAMENTAL DE ACNINDEYU

GOBIERNO DEL PARAGUAY


PROYECTO TECNICO AMBIENTE

TECNO AMBIENTE & ASOCIADOS S.A.
RUC: 80093408-3
CNEL. OVIEDO - PY.



St. Andrés Osvaldo Fernández Balbuena
Gobernación del XIV Departamento de Canindeyú



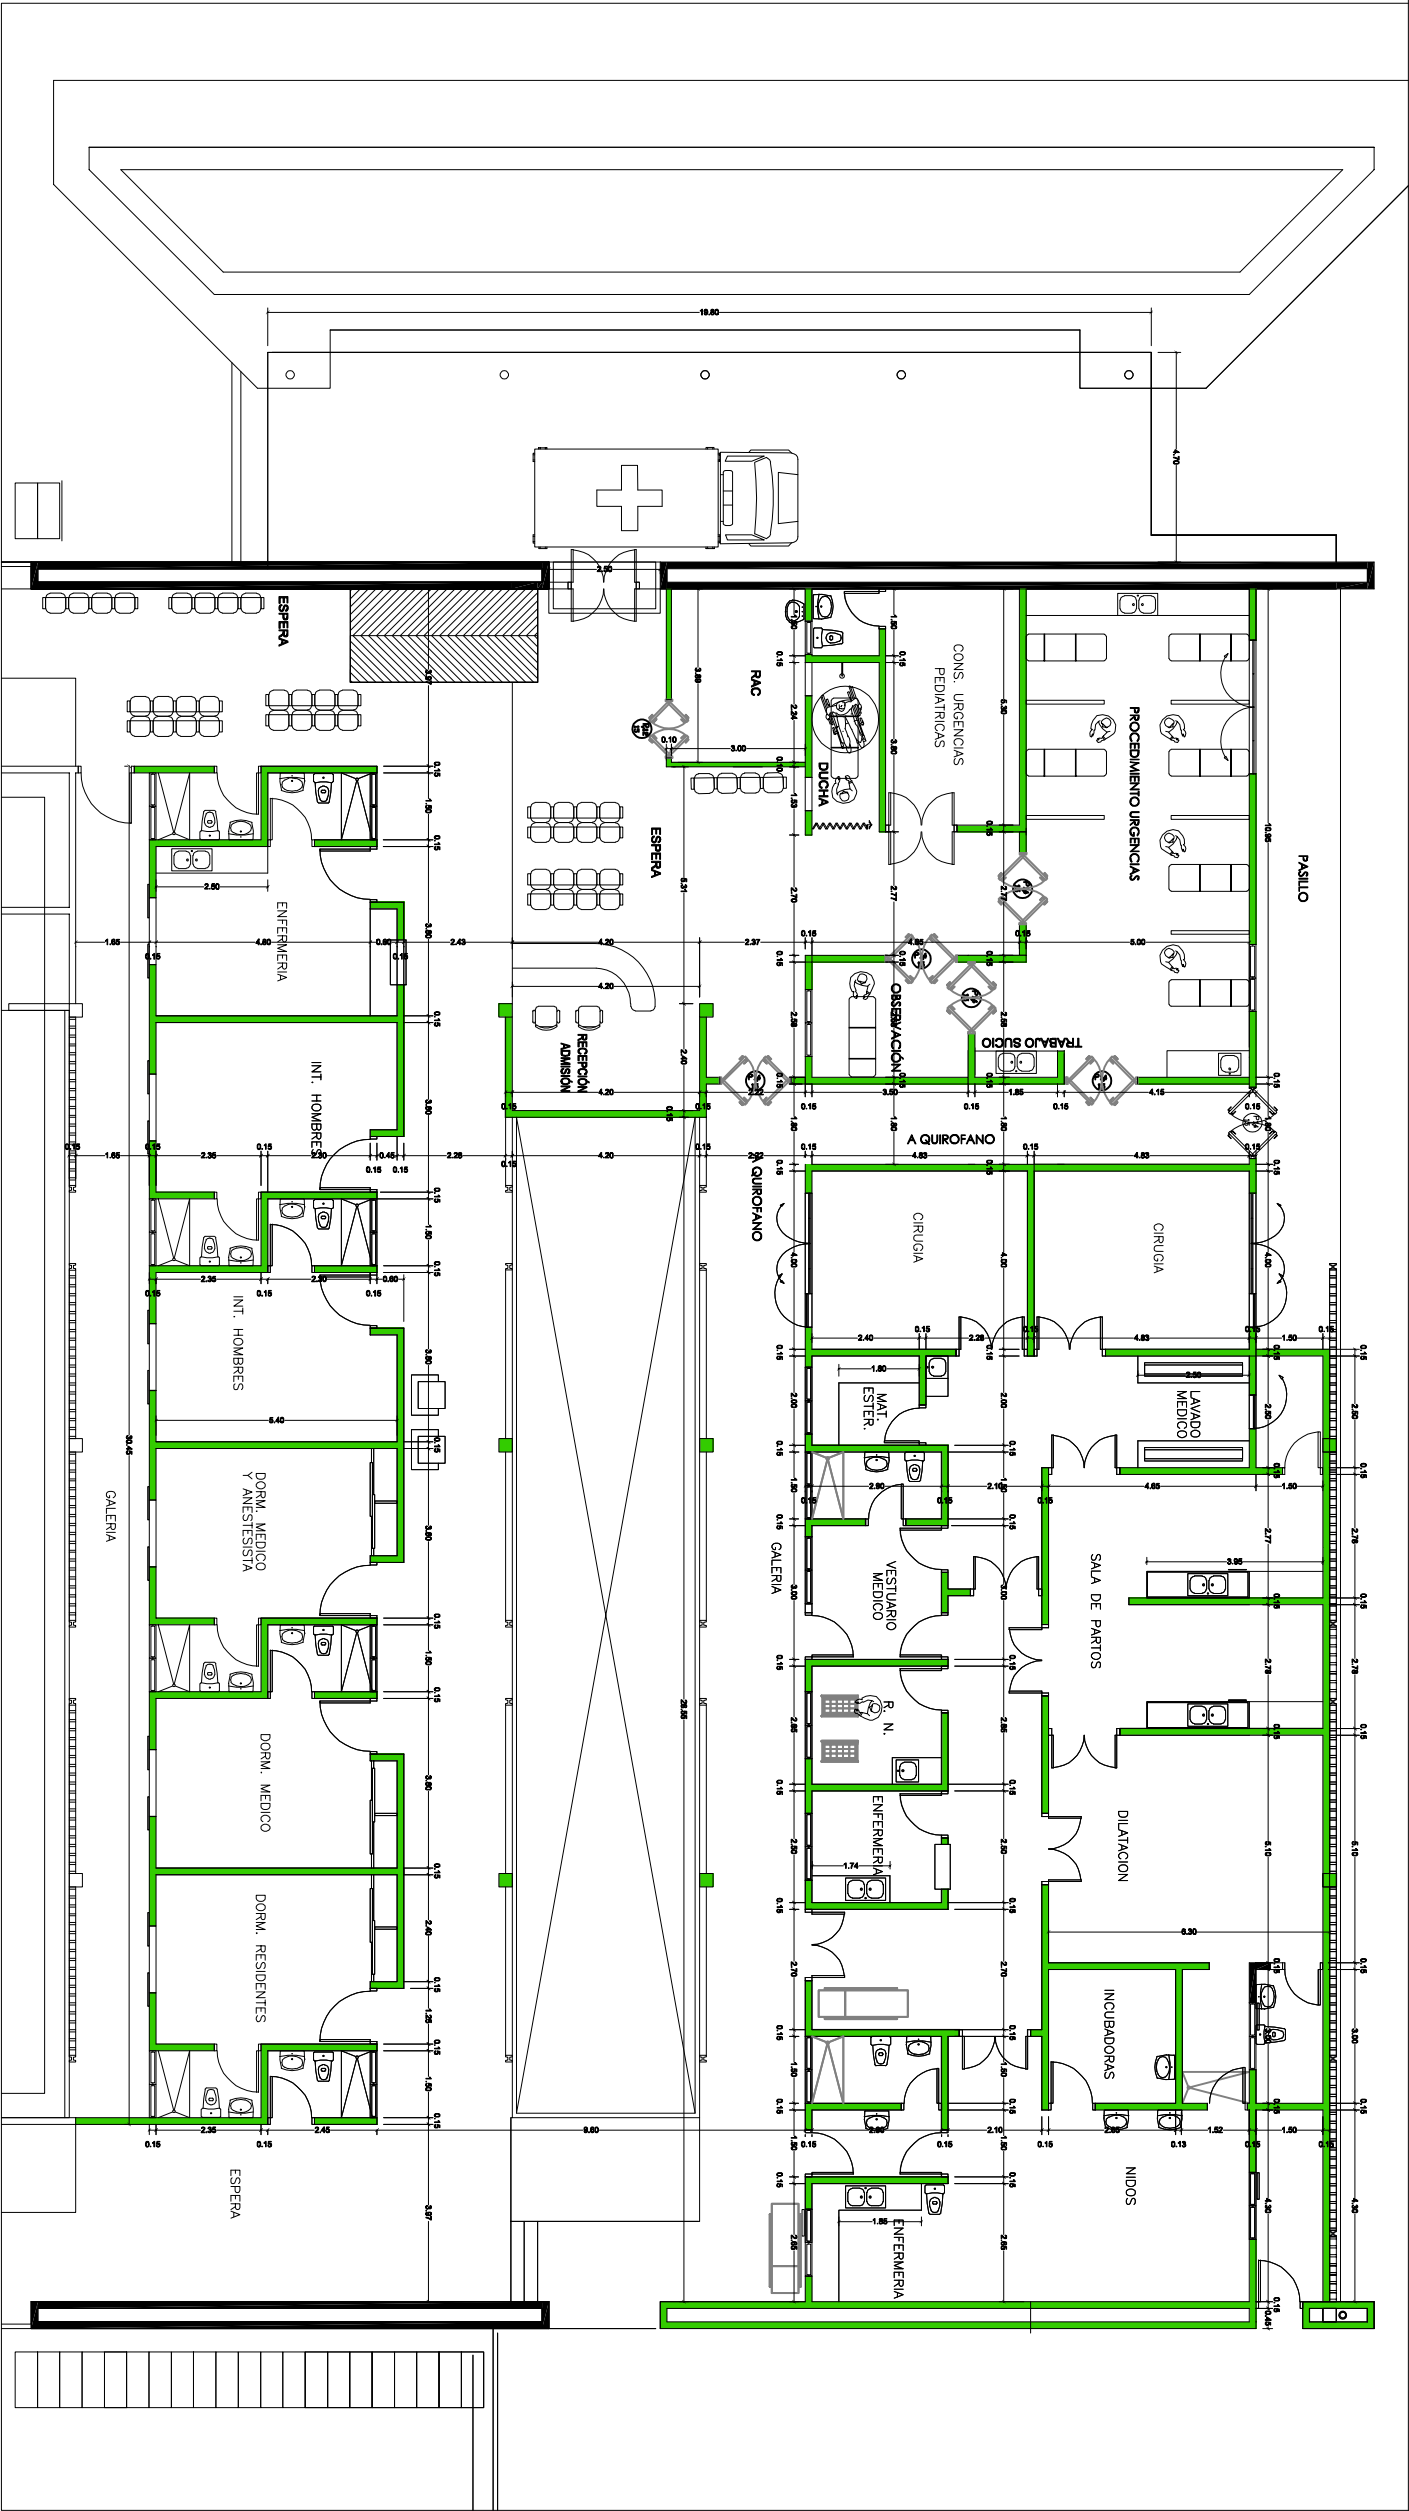


PLANTA ARQUITECTONICA

ESC.: 1:500

● AREA DE MEJORAMIENTO

SSH OFICINA REGIONAL

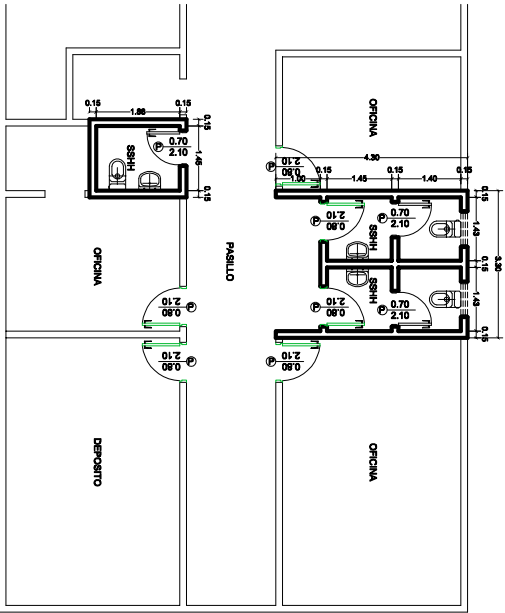

PLANTA ARQUITECTONICA

ESC.: 1:500

TECNO AMBIENTE & ASOCIADOS S.A.

RUC : 80093408-3


CNEL. OVIEDO - PY.


S. Andrés Osvaldo Fernández Balbuena

Secretario de Obras

Gobernación del XIV Departamento de Caaguazú

PROYECTO : MEJORAMIENTO DE HOSPITAL REGIONAL DE SALTO DEL GUAIRA MSPBS
COORDENADAS -24.0433 S - 54.19.38 O
DISTRITO DE SALTO DEL GUAIRA
GOBIERNO DEPARTAMENTAL DE ACNINDEYU
GOBIERNO DEL PARAGUAY

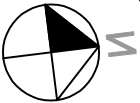

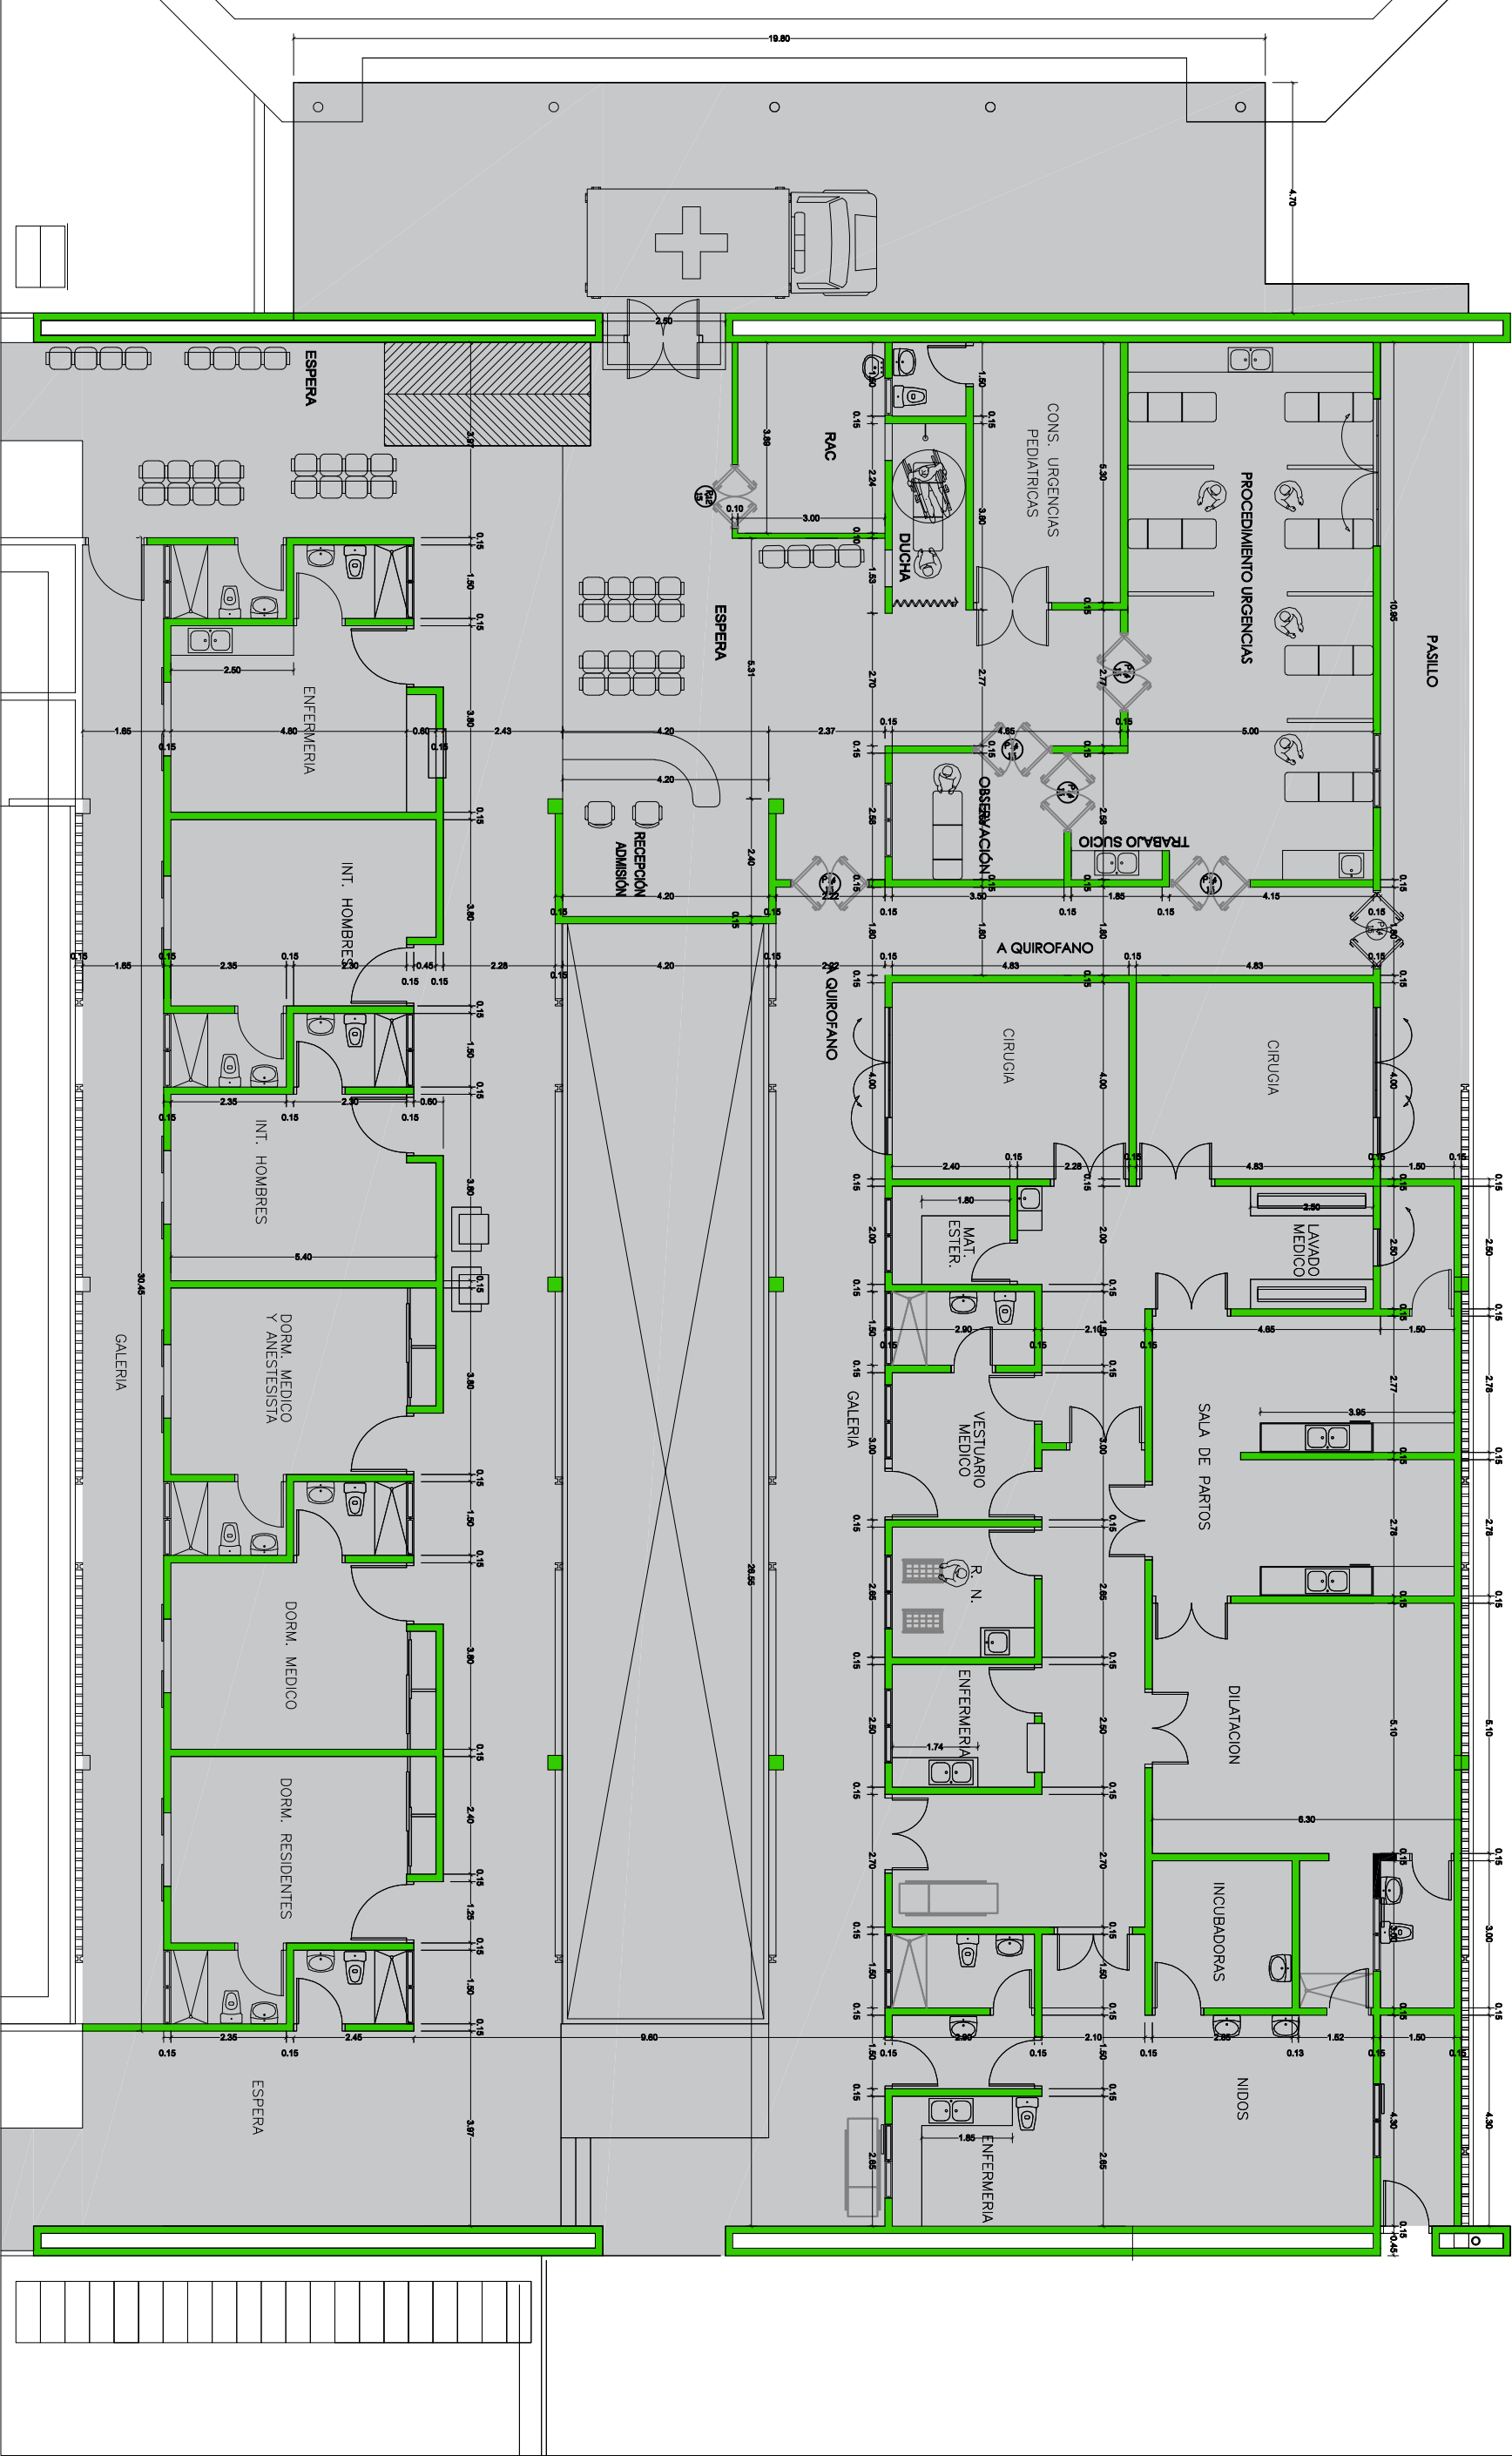

PLANTA ARQUITECTONICA

ESC.: 1:500

● AREA DE MEJORAMIENTO

TECNO AMBIENTE & ASOCIADOS S.A.
RUC: 80093408-3
CPEL. OVIEDO - PY.



Sr. Andrés Osvaldo Fernández Balbuena
Secretario de Obras
Gobernación del MV Departamento de Canindeyú

PROYECTO : MEJORAMIENTO DE HOSPITAL

REGIONAL DE SALTO DEL GUAIRA MSPBS

COORDENADAS -24.0433 S - 54.19.38 O

DISTRITO DE SALTO DEL GUAIRA

GOBIERNO DEPARTAMENTAL DE ACNINDEYU

GOBIERNO DEL PARAGUAY

PROYECTO TECNICO AMBIENTE

