




MUNICIPALIDAD DE MALLORQUIN.

- EDUCACIÓN.

REPARACION DE 1 AULA EN LA ESCUELA
BASICA N° 3479 SANTA CATALINA DE SIENA

AÑO 2024

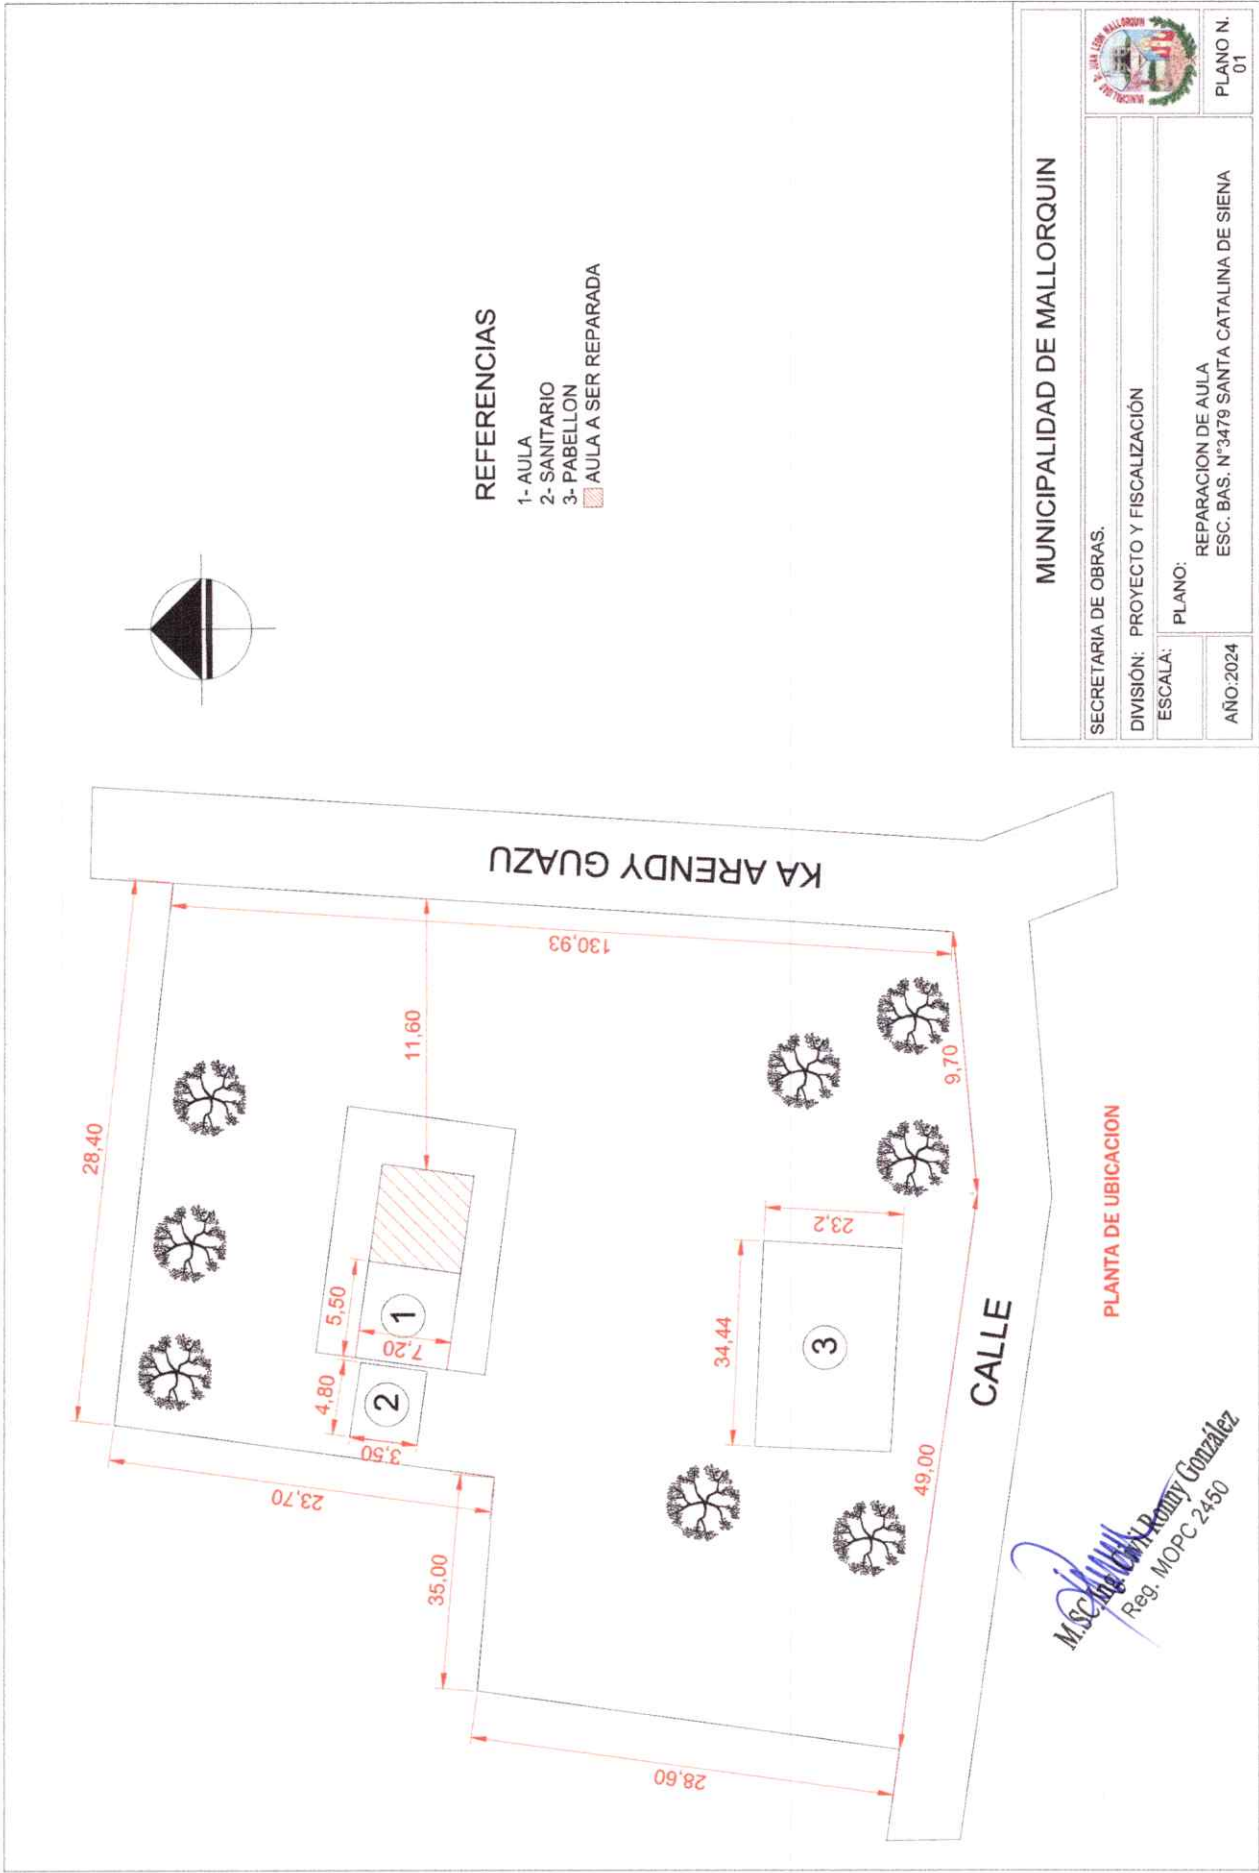

MUNICIPALIDAD DE MALLORQUIN

SECRETARIA DE OBRAS.

DIVISION: PROYECTO Y FISCALIZACION


ESCALA:

PLANO:

REPARACION DE AULA
ESC. BAS. N°3479 SANTA CATALINA DE SIENA


AÑO: 2024

PLANO N.
01

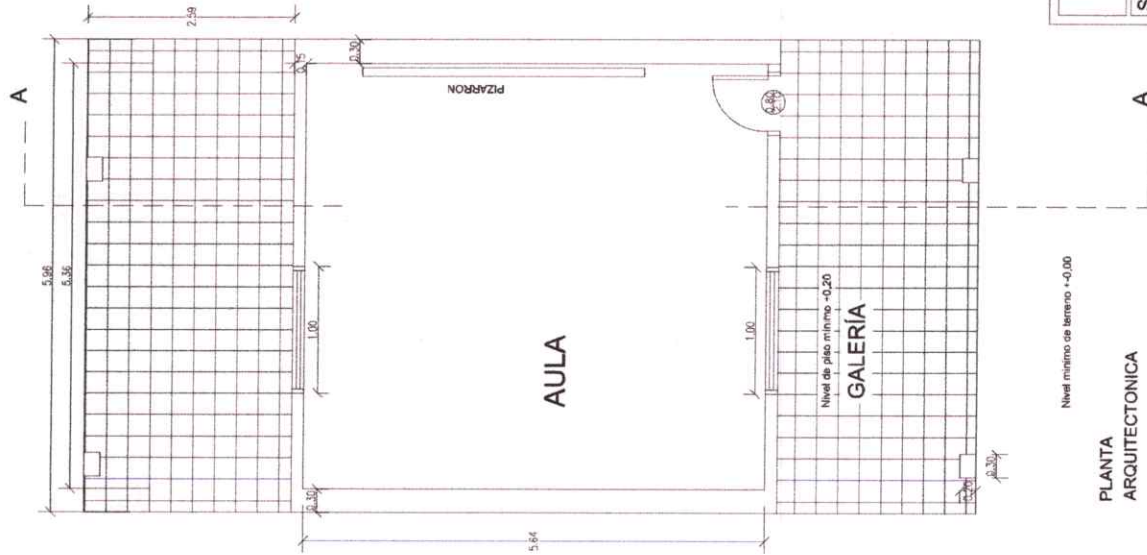


PLANTA
ARQUITECTONICA

MUNICIPALIDAD DE MALLORQUIN

		PLANO N. 01
SECRETARIA DE OBRAS.		
DIVISION: PROYECTO Y FISCALIZACION		
ESCALA:	PLANO: REPARACION DE AULA ESC. BAS. N°3479 SANTA CATALINA DE SIENA	
AÑO: 2024		


M.Sc. Ing. Civil Ronny González
Rea. MOPC 7450

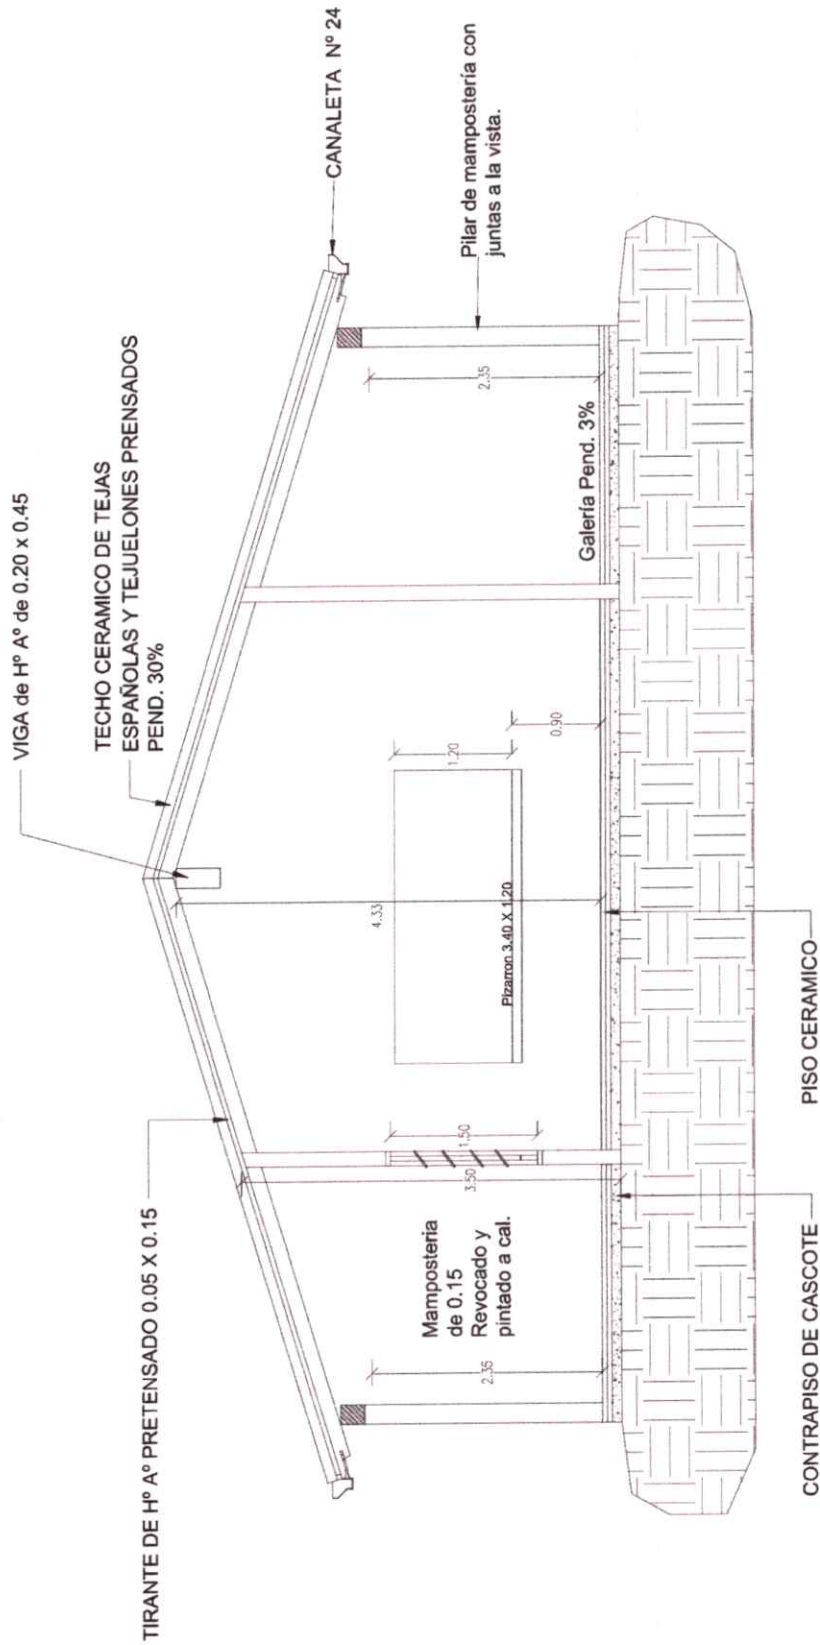

CORTE AA

MUNICIPALIDAD DE MALLORQUIN

SECRETARIA DE OBRAS.

DIVISION: PROYECTO Y FISCALIZACIÓN

ESCALA:

PLANO:

REPARACION DE AULA
ESC. BAS. N°3479 SANTA CATALINA DE SIENA

AÑO 2024



PLANO N.
01

M.Sc. Ing. Civil Ronny González
Res. MCP-C 2450