

CORTE PRINCIPAL



GOBERNACIÓN DEL ALTO PARANA

SECRETARIA DE OBRAS

Administración Ing. César "Landy" Torres

Obra:

Construcción de Pavimento Tipo Empedrado
Barrio El Portal

Plano : Planta Acotada

Distrito: San Alberto



Año: 2024

Firma

Ing. Lider Jimenez
Secretario de Obras
Gobernación del Alto Paraná

Plano N°

01

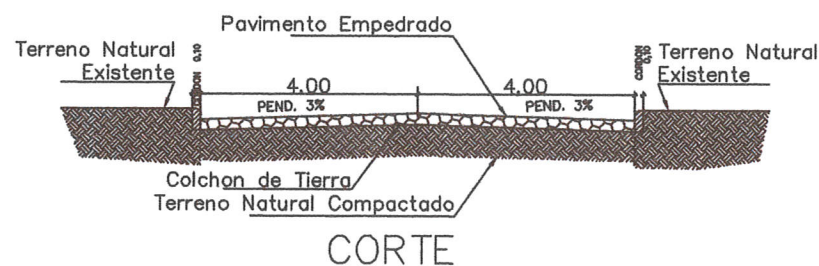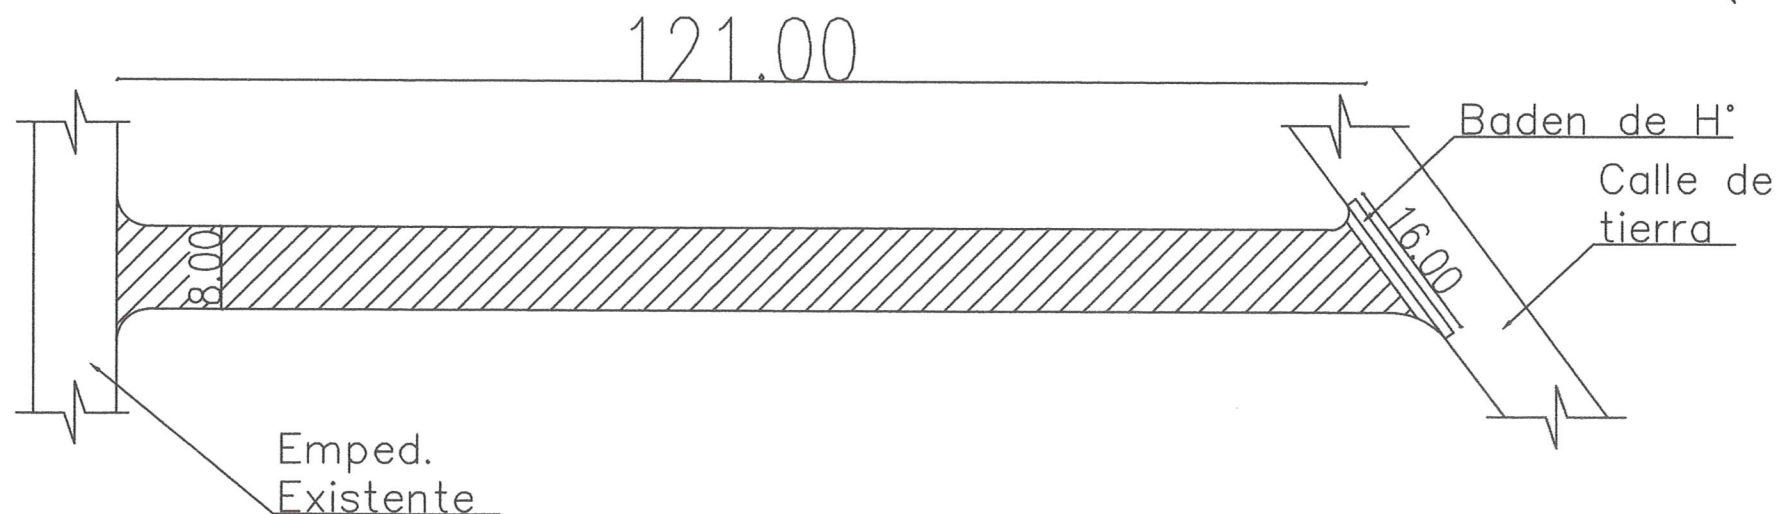

GOBERNACIÓN DEL ALTO PARANÁ

SECRETARÍA DE OBRAS

Administración Ing. César "Landy" Torres

Obra: Construcción de Pavimento Tipo Empedrado
Barrio Inmodar

Plano : Planta Acotada

Distrito: San Alberto


Año: 2024



Firma
Ing. Lidio Jimenez

Plano N°
01



Secretario de Obras
Gobernación del Alto Paraná

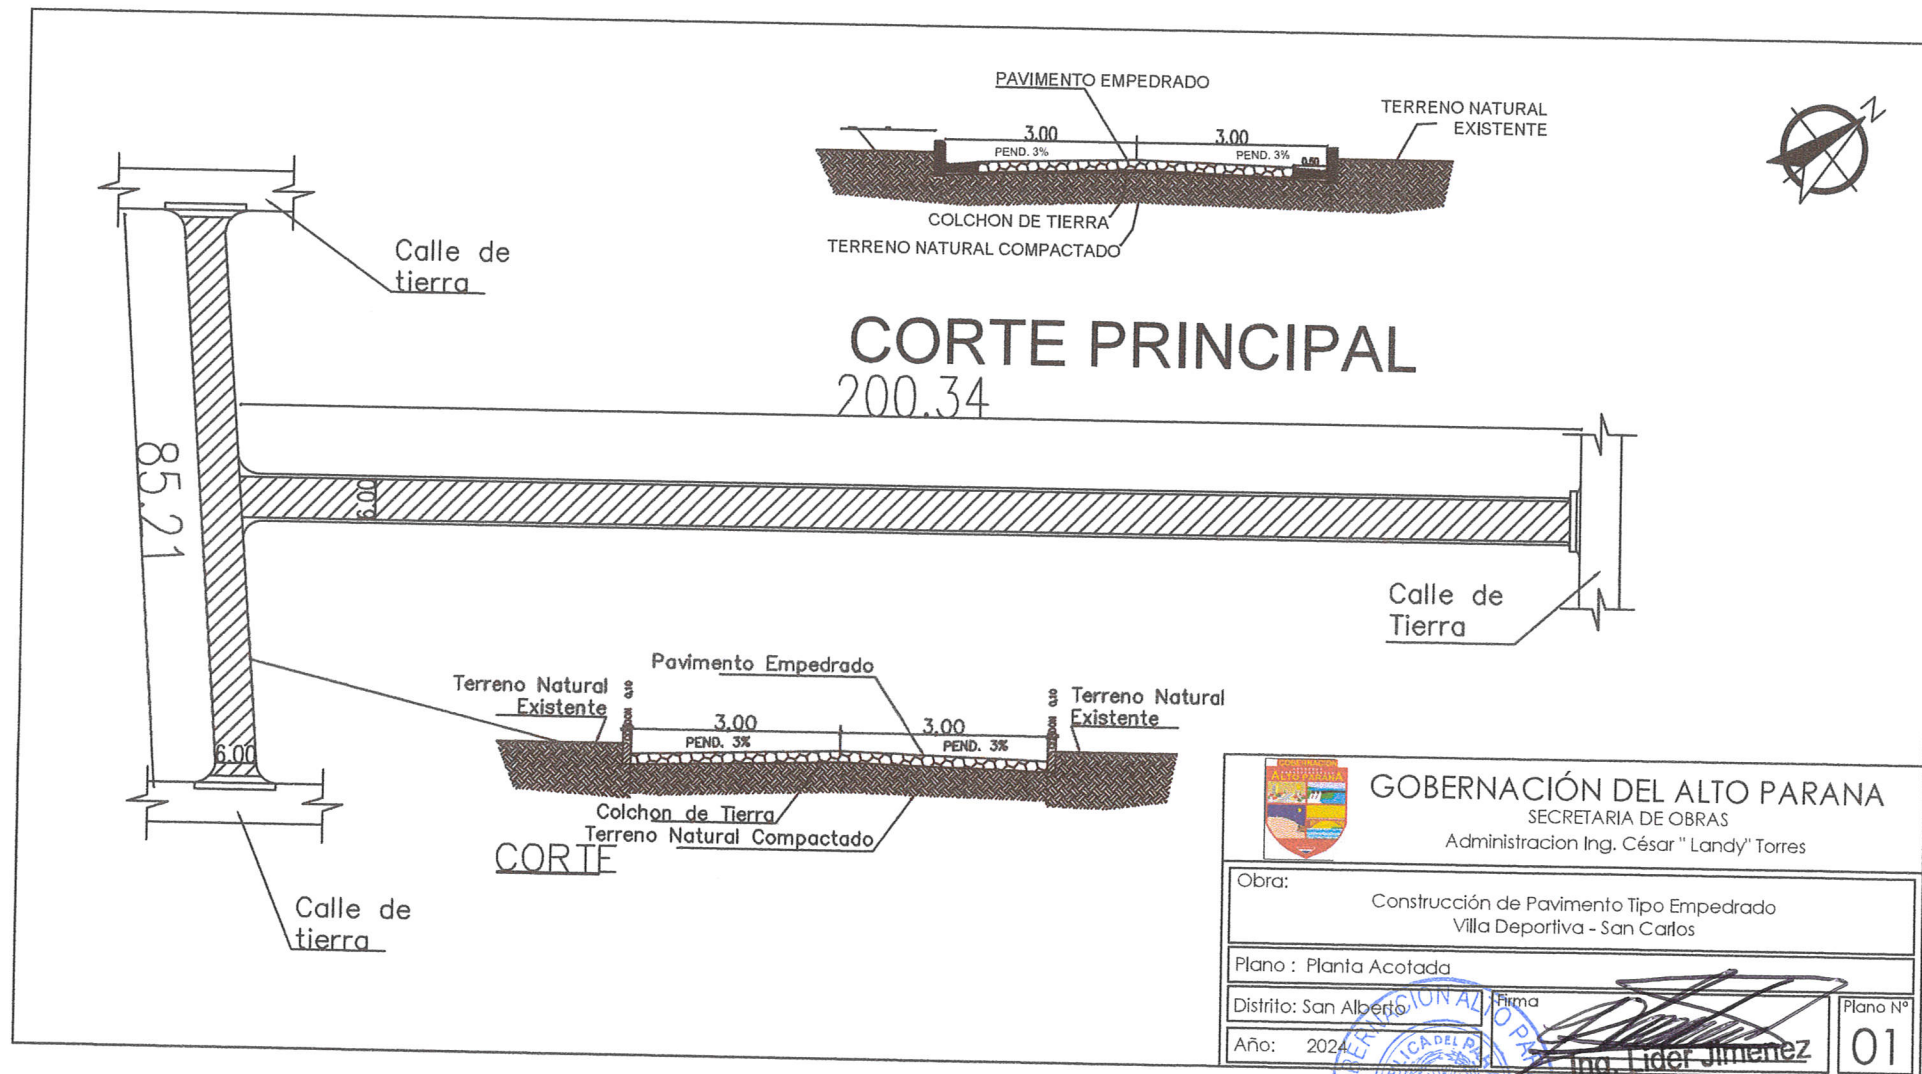

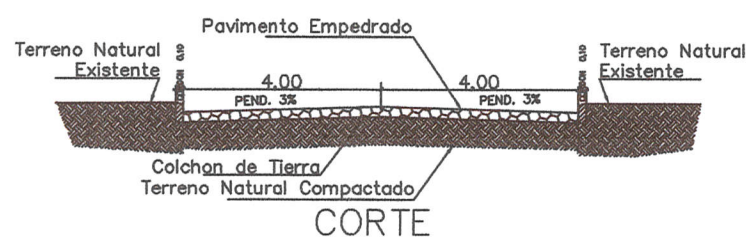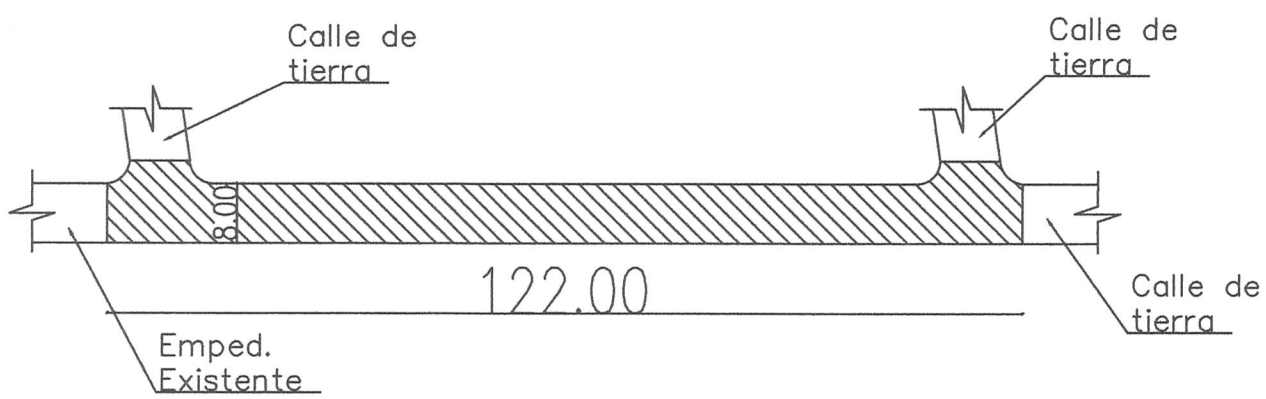


	
GOBERNACIÓN DEL ALTO PARANA	
SECRETARIA DE OBRAS	
Administración Ing. César "Landy" Torres	
Obra: Construcción de Pavimento Tipo Empedrado Villa Deportiva	
Plano: Planta Acotada	
Distrito: San Alberto	Firma: 
Año: 2024	Plano N° 01




Ing. Lider Jimenez
Secretario de Obras
Gobernación del Alto Paraná

Calle de
Tierra

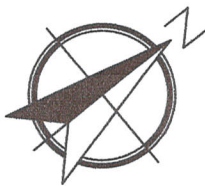

86.40

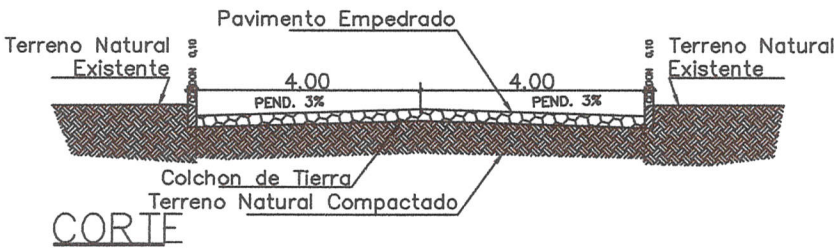

8.00

Calle de
Tierra






GOBERNACIÓN DEL ALTO PARANA
SECRETARIA DE OBRAS
Administracion Ing. César "Landy" Torres

Obra:	
Construcción de Pavimento Tipo Empedrado Villa Deportiva - Barrio Juan Pablo II - Tramo 1	
Plano : Planta Acotada	
Distrito: San Alberto	Firma
Año: 2024	Plano N°
	01



Ing. Lider Jimenez
Secretario de Obras
Gobernación del Alto Paraná

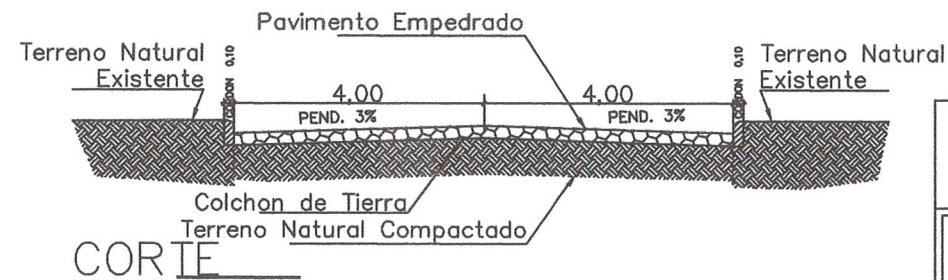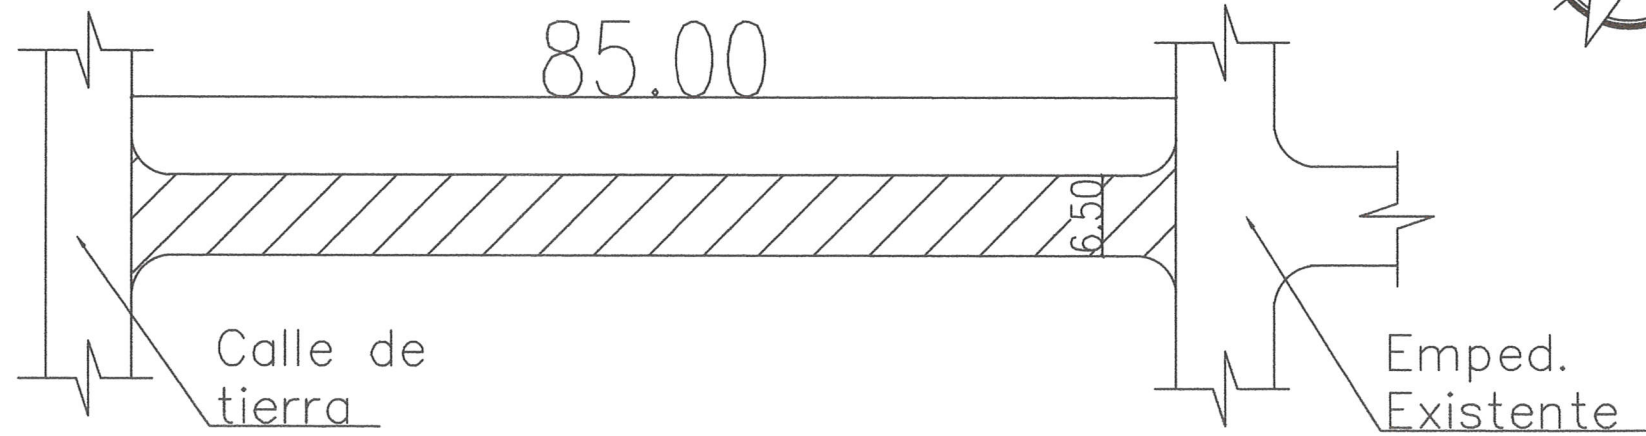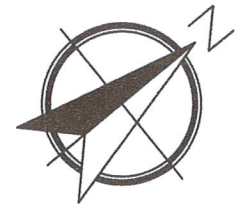

GOBERNACIÓN DEL ALTO PARANÁ


SECRETARÍA DE OBRAS


Administración Ing. César "Landy" Torres

Obra:		Construcción de Pavimento Tipo Empedrado Villa Deportiva - Barrio Juan Pablo II - Tramo 2	
Plano :		Planta Acotada	
Distrito:		San Alberto	Firma
Año:		2024	Plano N°
			01

Ing. Lido Jimenez
Secretario de Obras
Gobernación del Alto Paraná



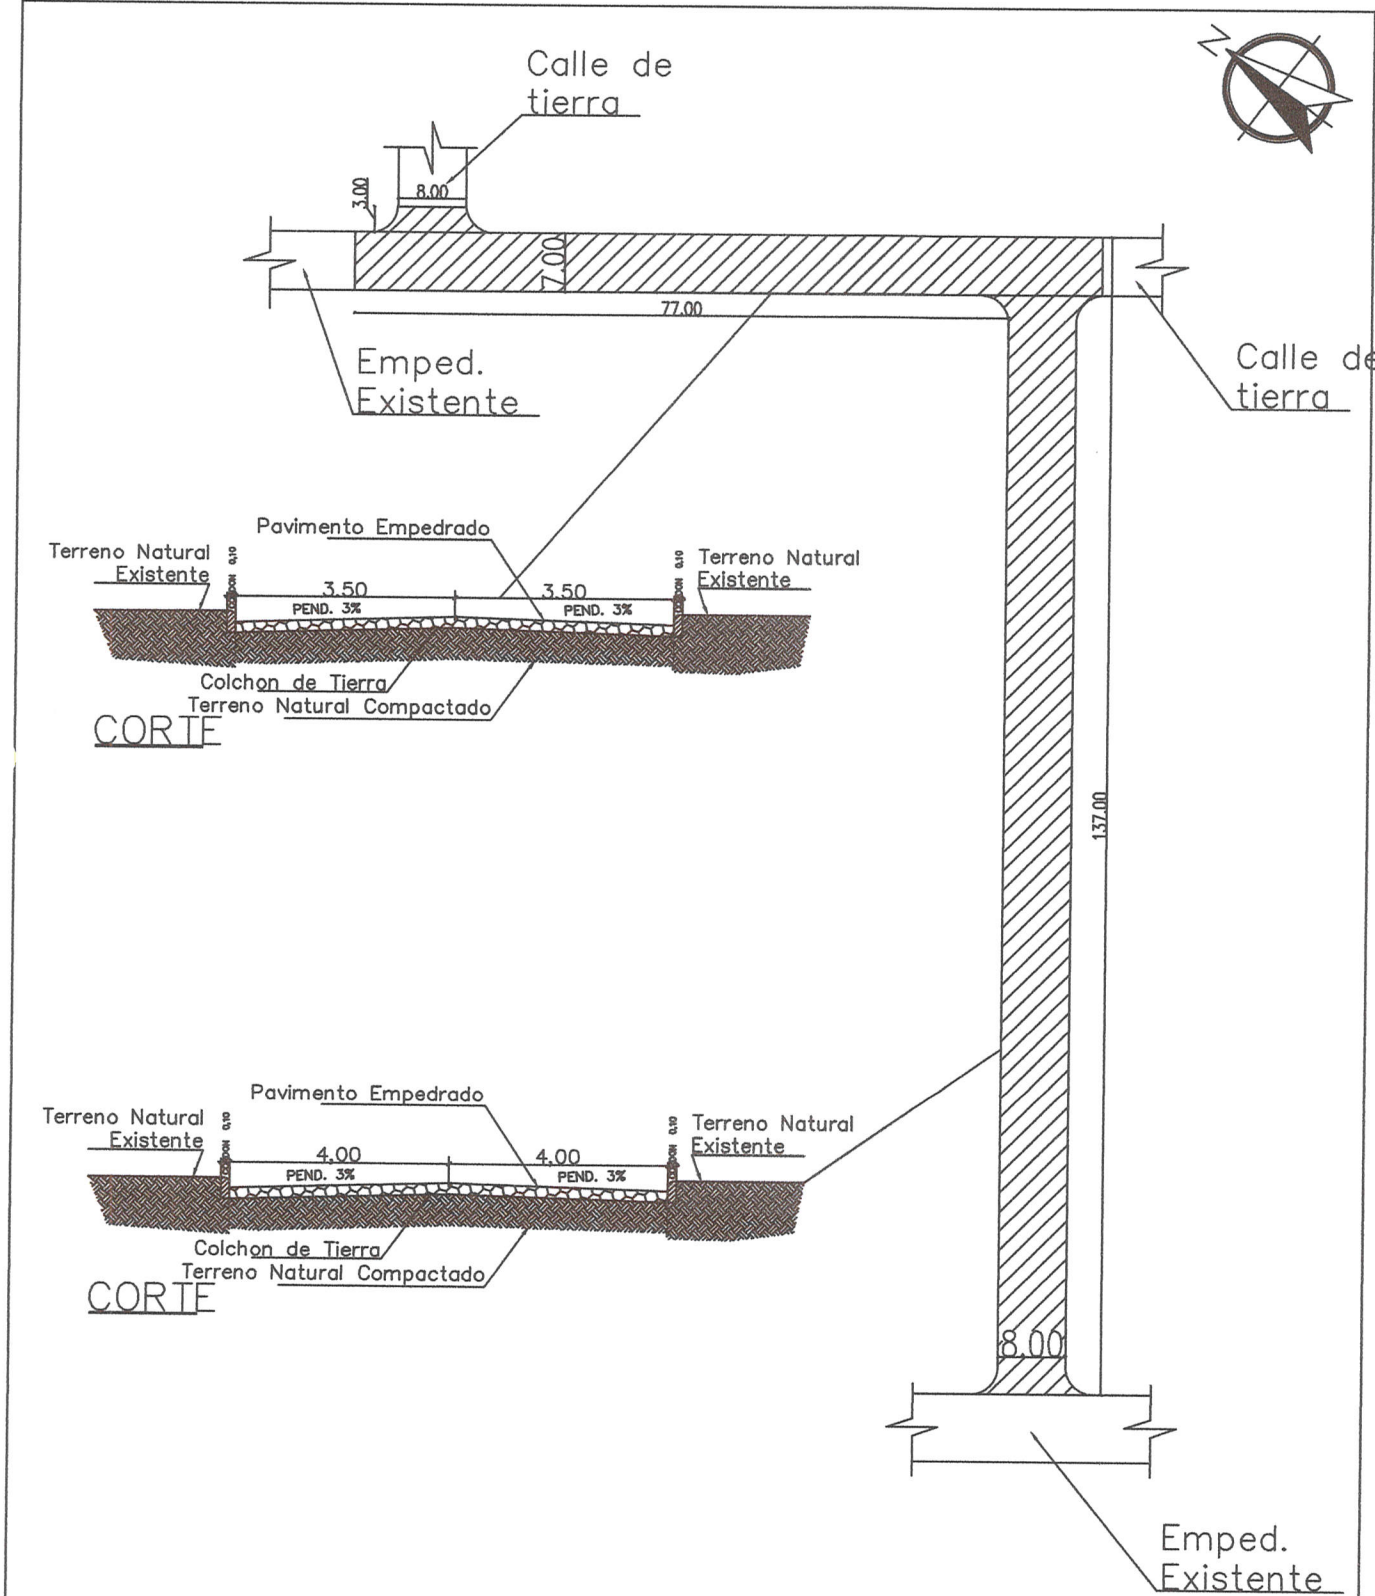

	
GOBERNACIÓN DEL ALTO PARANÁ	
SECRETARÍA DE OBRAS	
Administración Ing. César "Landy" Torres	
Obra: Construcción de Pavimento Tipo Empedrado Barrio Bella Vista - Tramo II	
Plano: Planta Acotada	
Distrito: San Alberto	Firma
Año: 2024	Plano N° 01

Ing. Lider Jimenez
Secretario de Obras
Gobernación del Alto Paraná