


PLANTA

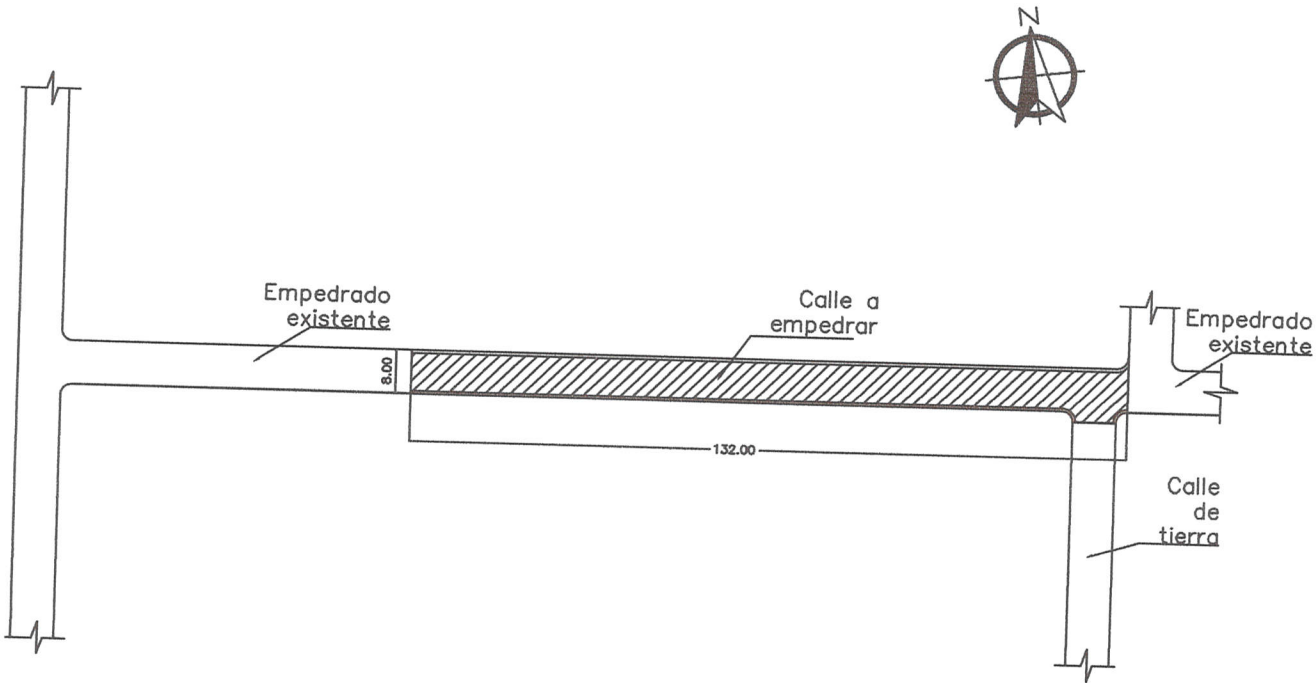



CORTE PRINCIPAL



Ing. Eder Jiménez
Secretario de Obras
Gobernación del Alto Paraná

GOBERNACIÓN DEL ALTO PARANÁ		
SECRETARÍA DE OBRAS		
Administración Ing. César "Landy" Torres		
Obra: Construcción de Pavimento tipo empedrado Barrio María Auxiliadora Tramo 1		
Plano: Planta Acolada		
Distrito: CIUDAD DEL ESTE	Firma	Plano Nº
Año: 2024		01

PLANTA

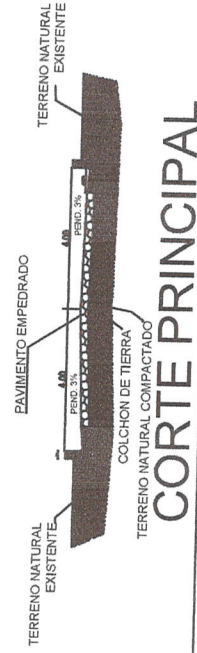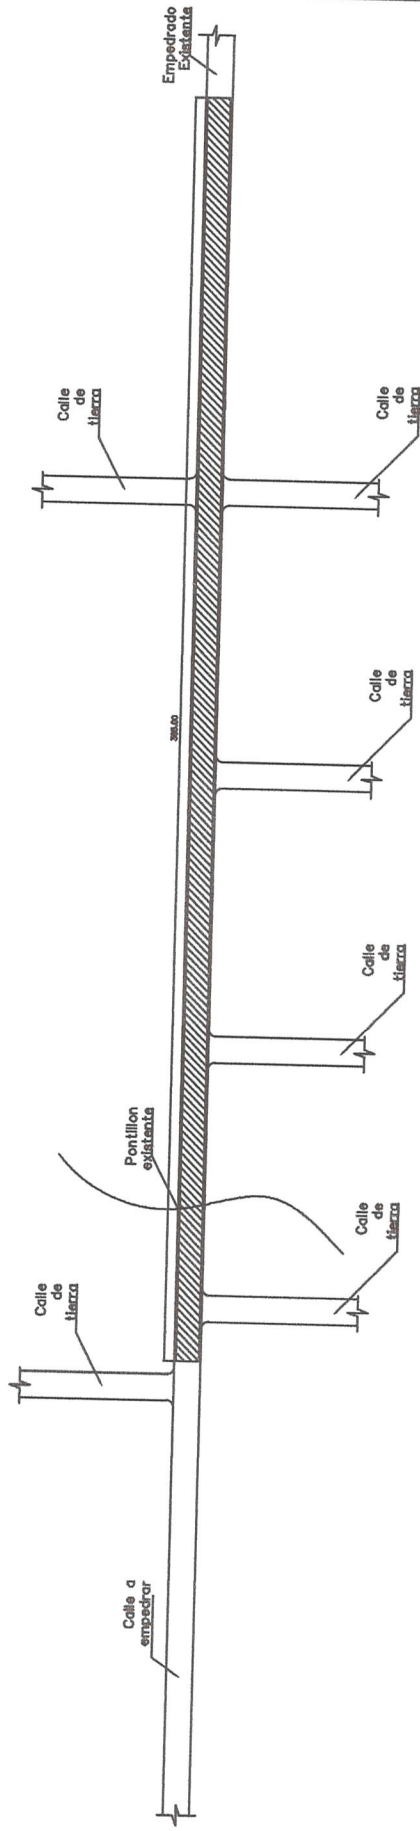




CORTE PRINCIPAL

GOBERNACIÓN DEL ALTO PARANA
SECRETARÍA DE OBRAS
Administración Ing. César "Landy" Torres

Obra:	Construcción de Pavimento tipo empedrado Km 7 Acaray Fracción Fracción Koelti
Plano / Pto. de Colocación	Plano
Distrito / Ciudad del Este	Distrito
Arq.	2024
Firma	
Plano Nº	01

Ing. Linder Jimenez
Secretario de Obras
Gobernación del Alto Paraná

PLANTA

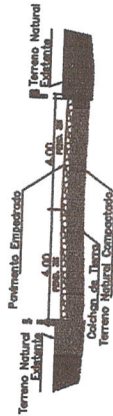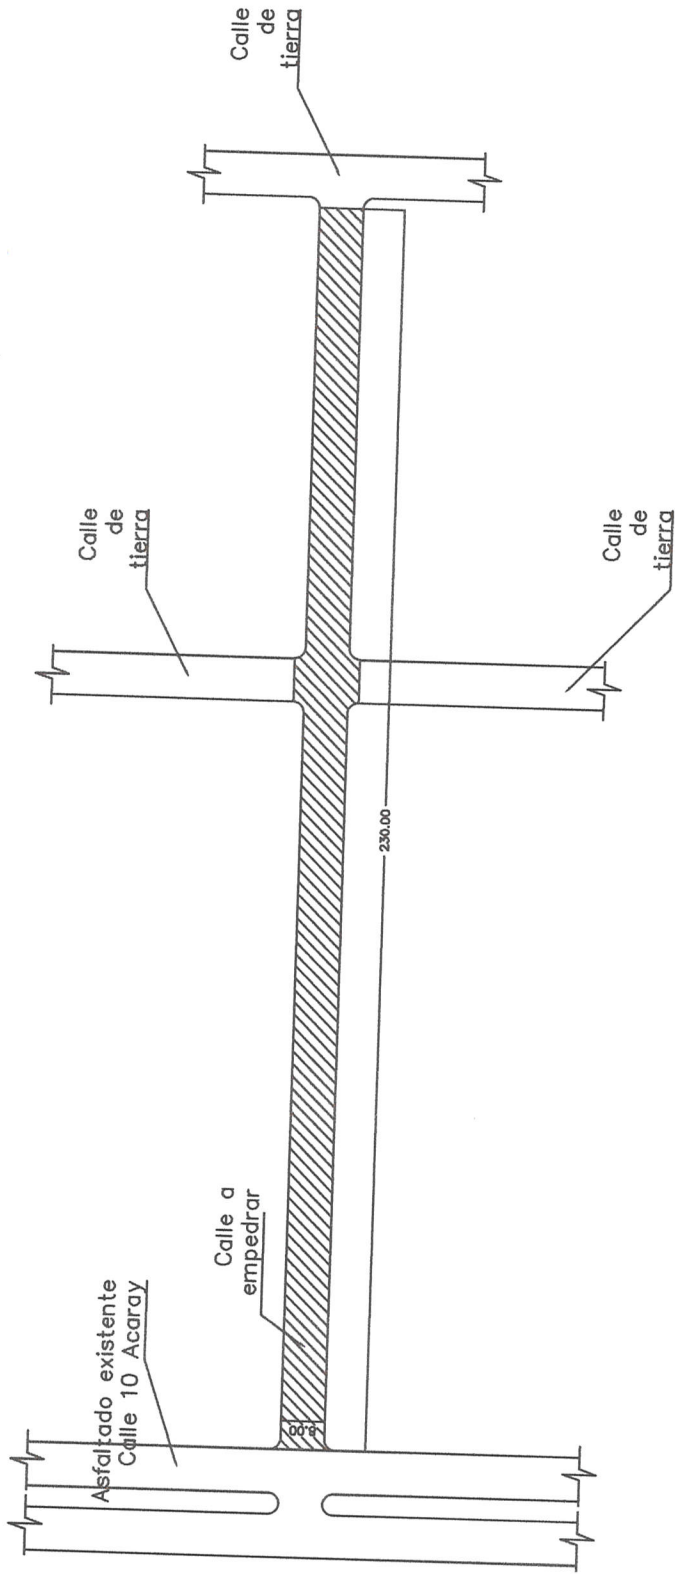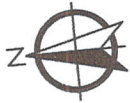

CORTE



[Handwritten signature of Ing. Lider Jimenez]

Ing. Lider Jimenez

Secretario de Obras
Gobernación del Alto Paraná

GOBERNACIÓN DEL ALTO PARANA

SECRETARIA DE OBRAS

Administración Ing. César Landy Torres

Obra:

Construcción de Pavimento tipo empedrado
Km 10 Acaray Barrio Parque 1

Plano: Planta Acotada


Distrito: CIUDAD DEL ESTE

Año: 2024


Firma

Proyecto

01

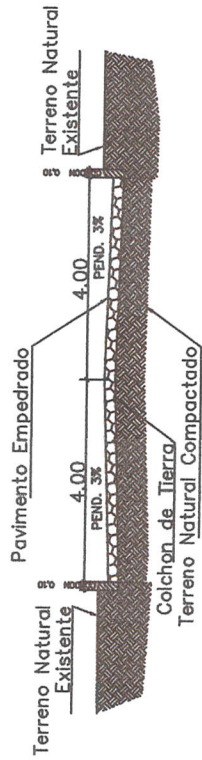

CORTE

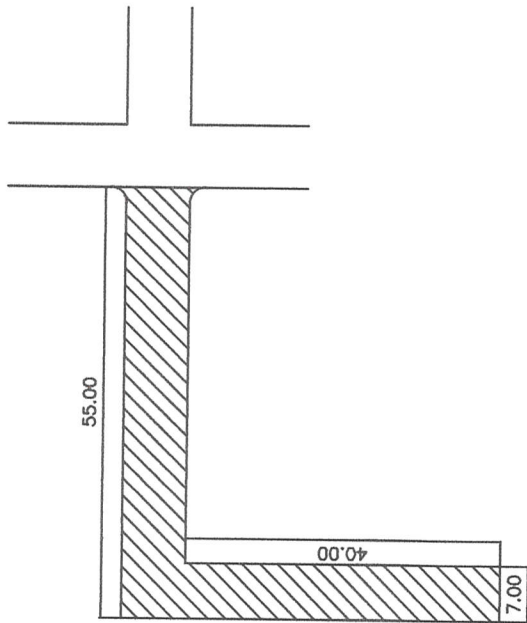

 GOBERNACIÓN DEL ALTO PARANÁ SECRETARÍA DE OBRAS Administración Ing. Cesar Landy Torres	
Obra: Construcción de Pavimento tipo Empedrado en el Km. 7 Ciudad Nueva Tramo 2	
Plano : Planta Acotada	Firma
Districto: Ciudad del Este	
Año : 2024	
Ing. Lider Jimenez	
Secretario de Obras	
Gobernación del Alto Paraná	
Plano N° 01	