


CORTE A-A




CORTE B-B

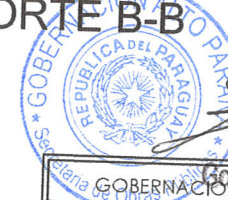

Ing. Eider Jimenez
Secretario de Obras

GOBERNACIÓN DEL ALTO PARANÁ		
DEPARTAMENTO: SECRETARÍA DE OBRAS		
DIVISION: PROYECTO Y FISCALIZACIÓN		
COORDENADAS: 27°42'74,1"S 54°43'50,5"W		PLANO S/E
AÑO: 2024	PLANO: CONSTRUCCIÓN DE PAVIMENTO TIPO EMPEDRADO Km 14 Acaray Fraccion Residencial 1 Distrito de Minga Guazú	PLANO N° 01

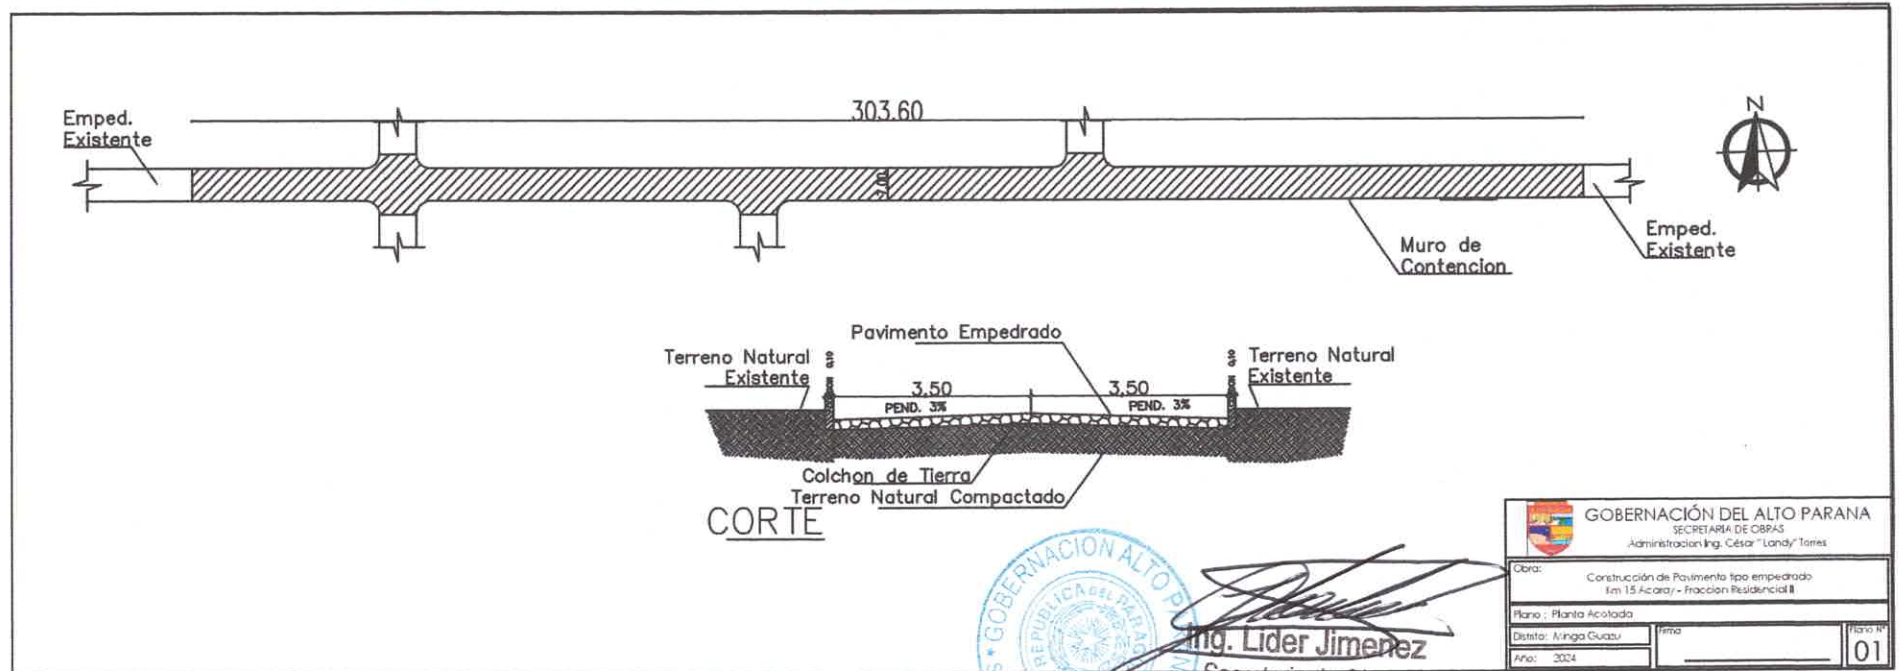

Ing. Lider Jimenez
Secretario de Obras
Gobernación del Alto Paraná