


		GOBERNACIÓN DEL ALTO PARANÁ SECRETARÍA DE OBRAS Administración Ing. Cesar Landy Torres			
Obra: Reparación de Pavimento tipo Empedrado en el Km 24 Monday					
Plano: Planta Acotada					
Distrito: Mbaquary					
Año: 2024					
Firma: 					Plano N° 01





Ing. Lider Jimenez
Secretario de Obras
Gobernación del Alto Paraná




 GOBERNACIÓN DEL ALTO PARANA SECRETARIA DE OBRAS Administración Ing. Cesar Landy Torres		
Obra: Construcción de Pavimento tipo Empedrado en el Km 24 Acaray		
Plano : Planta Acotada		
Distrito: Minga Guazu	Firma: 	Plano N°
Año: 2024		01


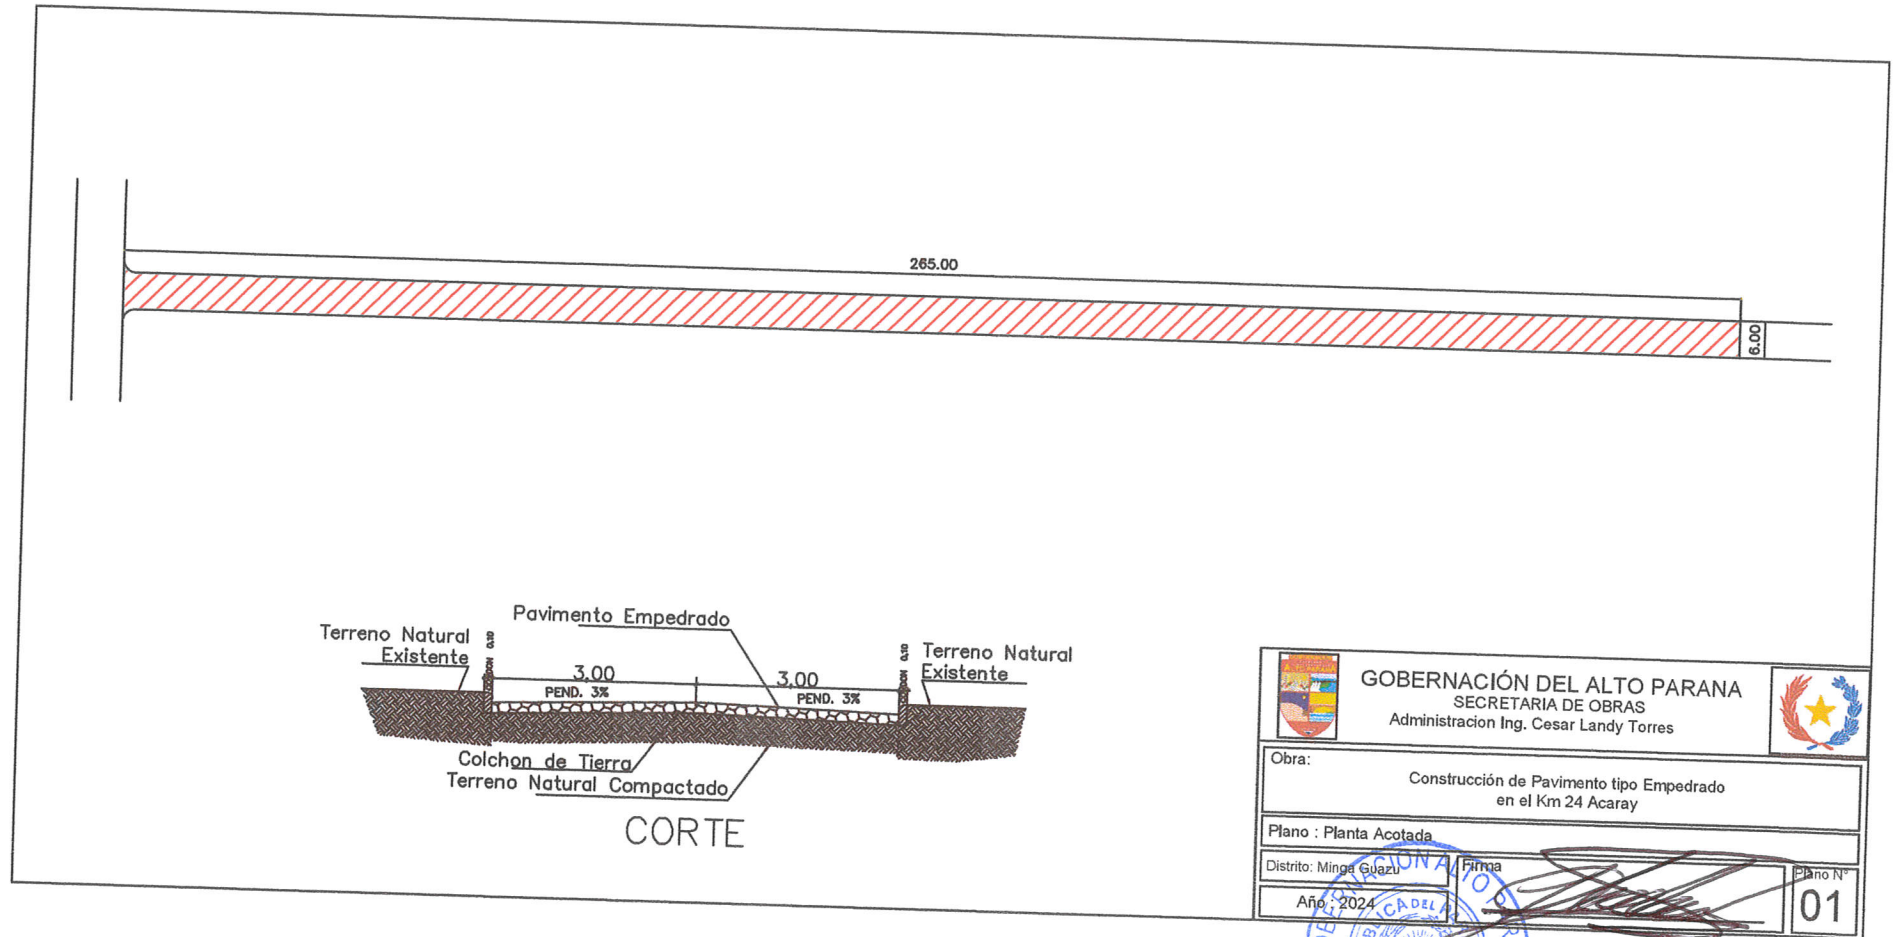
Ing. Lider Jimenez
Secretario de Obras
Gobernación del Alto Parar

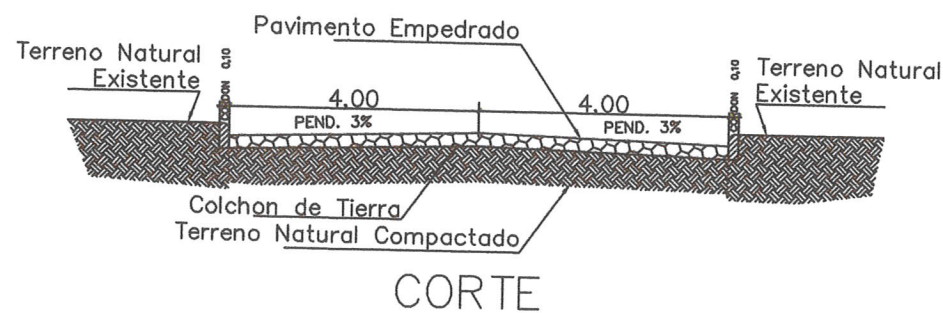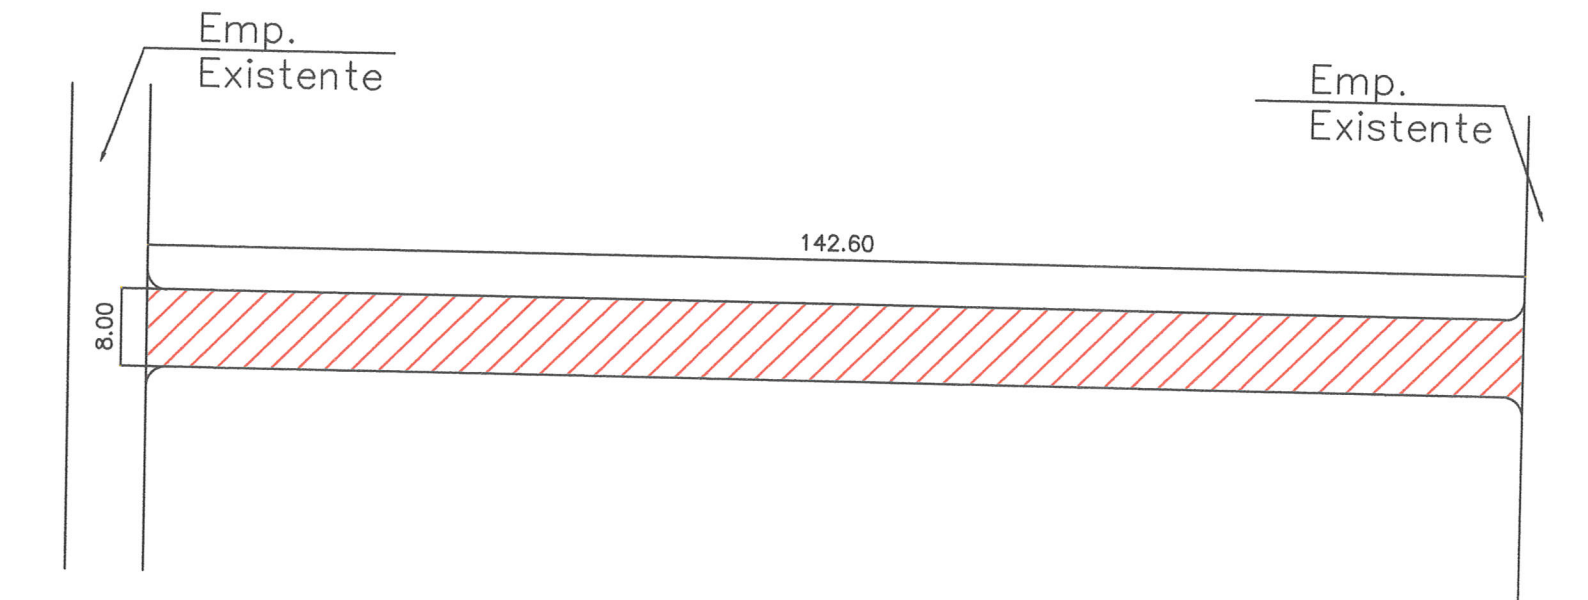

 GOBERNACIÓN DEL ALTO PARANA SECRETARIA DE OBRAS Administración Ing. Cesar Landy Torres		
Obra: Construcción de Pavimento tipo Empedrado en el Km 18 Monday Tajy Poty		
Plano : Planta Acotada		
Distrito: Minga Guazu	Firma: 	Plano N° 01
Año: 2024		

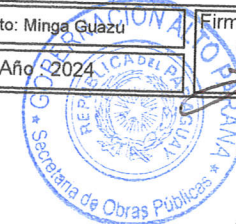

Ing. Lider Jimenez
 Secretario de Obras
 Gobernación del Alto Paraná

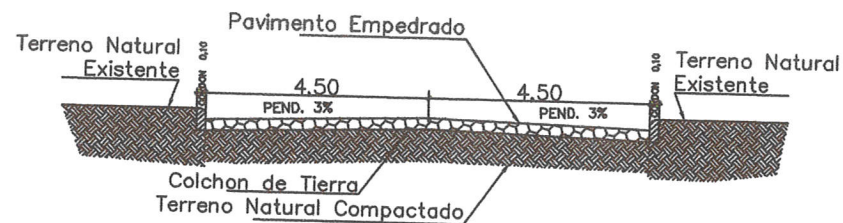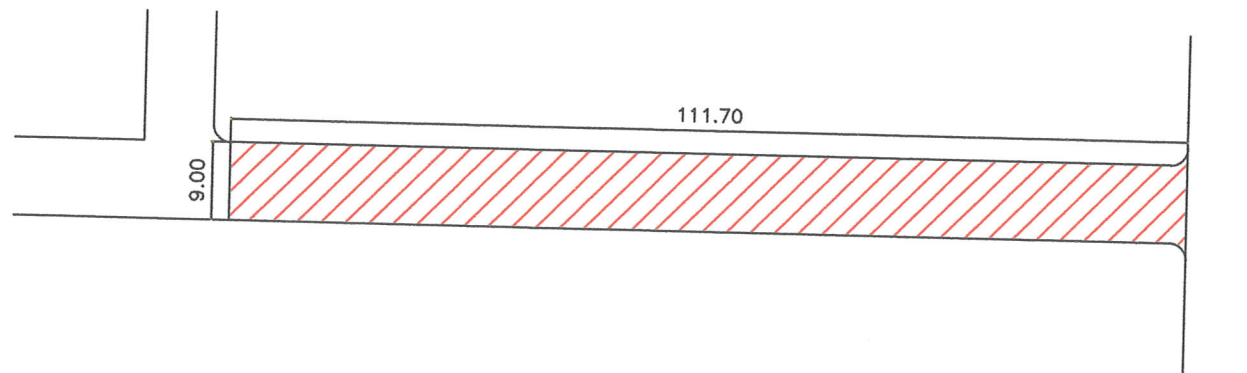

CORTE

 GOBERNACIÓN DEL ALTO PARANA SECRETARIA DE OBRAS Administración Ing. Cesar Landy Torres		
Obra: Construcción de Pavimento tipo Empedrado en el Km 13 Acaray - Fraccion Ramonita		
Plano : Planta Acotada		
Distrito: Minga Guazu	Firma: 	Plano N° 01
Año : 2024		

Ing. Lider Jimenez
 Secretario de Obras
 Gobernación del Alto Paraná