


PLANTA ARQUITECTONICA

ESC.: 1:100

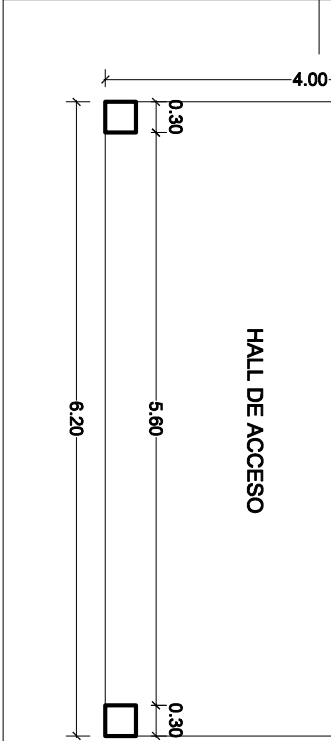

PROYECTO : MEJORAMIENTO Y AMPLIACION

DE PUESTO DE SALUD

COLONIA MARQUETI CO E PORA

DISTRITO DE YPEHU


COORDENADAS -24.0326 S -55.4834 O


GOBIERNO DEPARTAMENTAL DE ACNINDEYU

GOBIERNO DEL PARAGUAY

PROYECTO AREA A CONSTRUIR 111.00 M2


TECNO ARQUITECTURA & ASOCIADOS S.A.
RUC: 80093408-3
CMEL OVIEDO - PY.

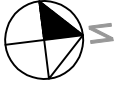

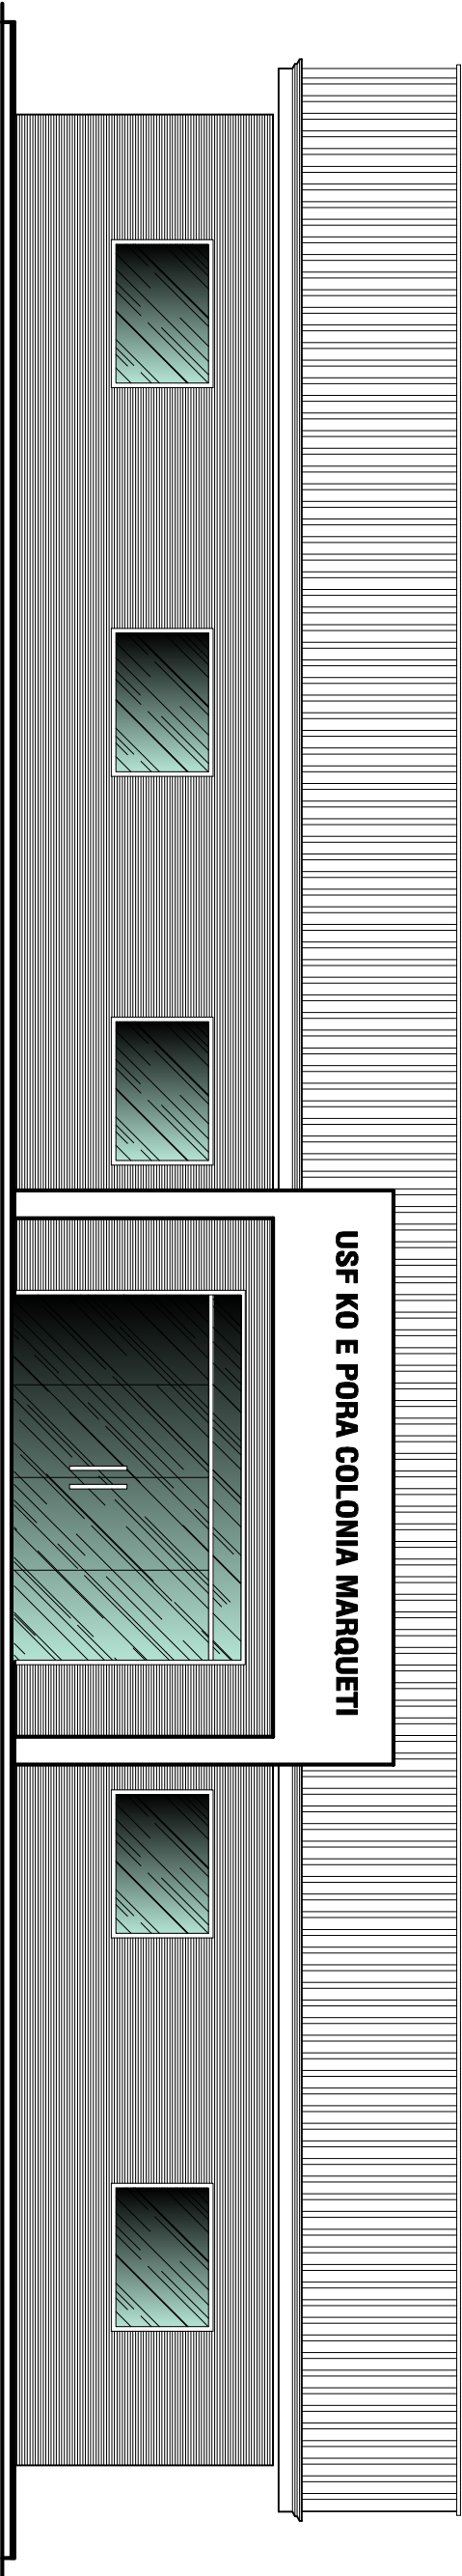


FACHADA FRONTAL

ESC.: 1:100

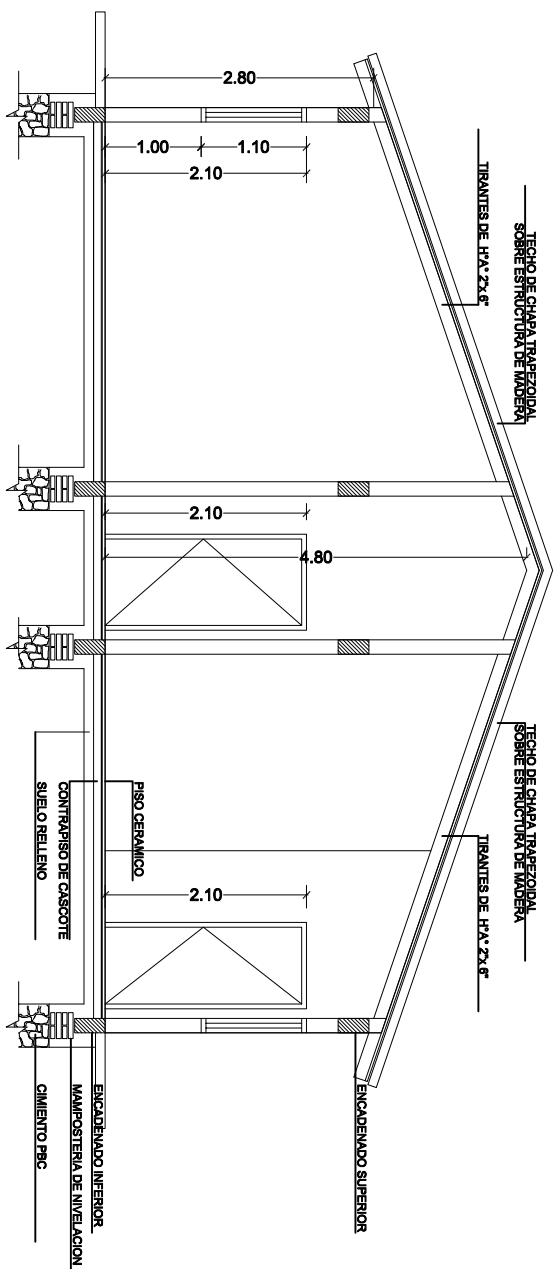

CORTE TRANSVERSAL

ESC.: 1:100

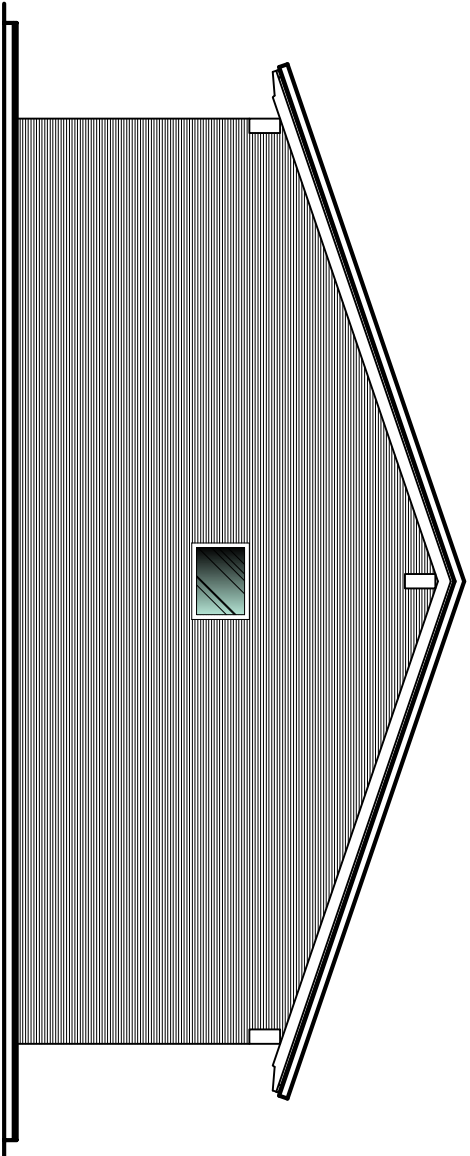


FACHADA LATERAL

ESC.: 1:100

TECNO AMBIENTE & ASOCIADOS S.A.
RUC: 80093408-3
CME. OVIEDO - PY.

PROYECTO : MEJORAMIENTO Y AMPLIACION
DE PUESTO DE SALUD
COLONIA MARQUETI CO E PORÁ
DISTRITO DE YPEHU
COORDENADAS -24.0326 S -55.4834 O
GOBIERNO DEPARTAMENTAL DE ACNINDEYU
GOBIERNO DEL PARAGUAY

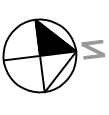

PROYECTO _____ AREA A CONSTRUIR 111.00 M2