

PLANTA ARQUITECTONICA


ESC.: 1:100

PROYECTO : MEJORAMIENTO Y AMPLIACION
DE PUESTO DE SALUD COLONIA CANINDEYU
COORDENADAS -24.0225 S - 54.2118 O
DISTRITO DE SALTO DEL GUAIRA
GOBIERNO DEPARTAMENTAL DE ACNINDEYU
GOBIERNO DEL PARAGUAY






FERNANDO MARTÍNEZ & ASOCIADOS S.A.
RUC : 80093408-3
CNE.L. OVIEDO - PY.

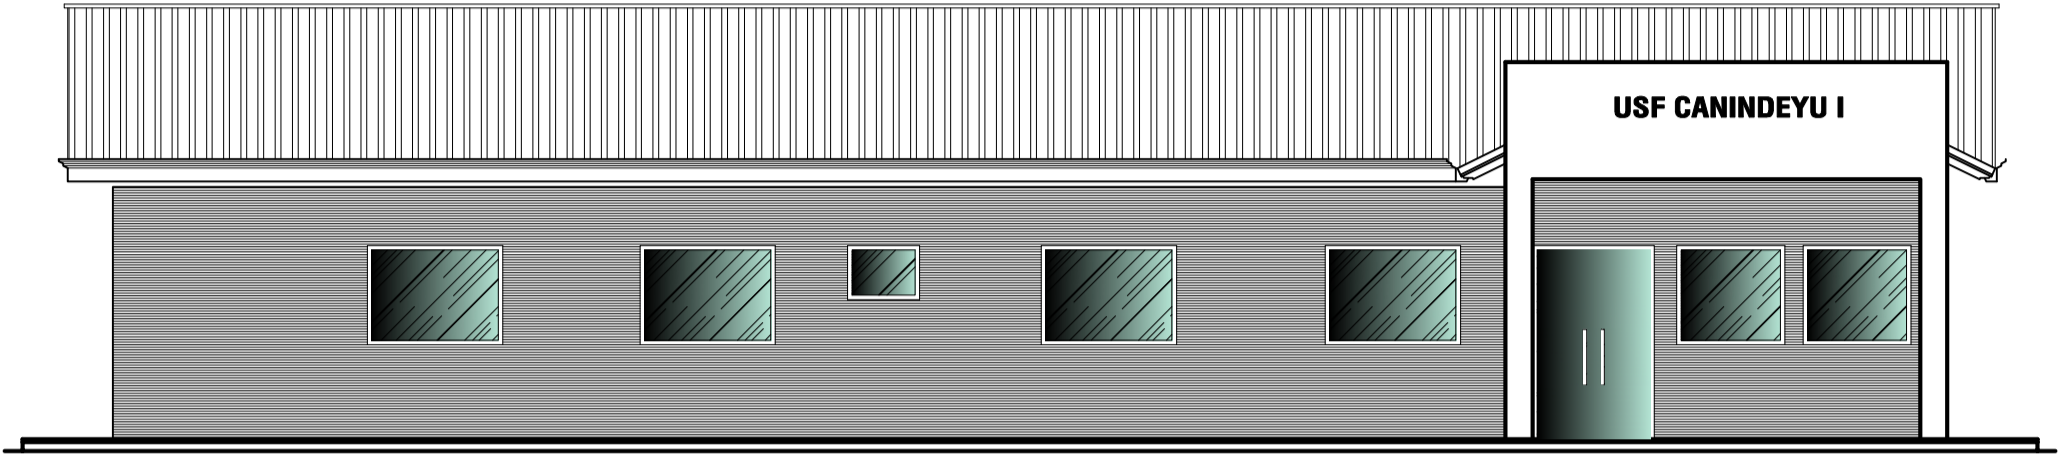


FACHADA FRONTAL

ESC.: 1:100

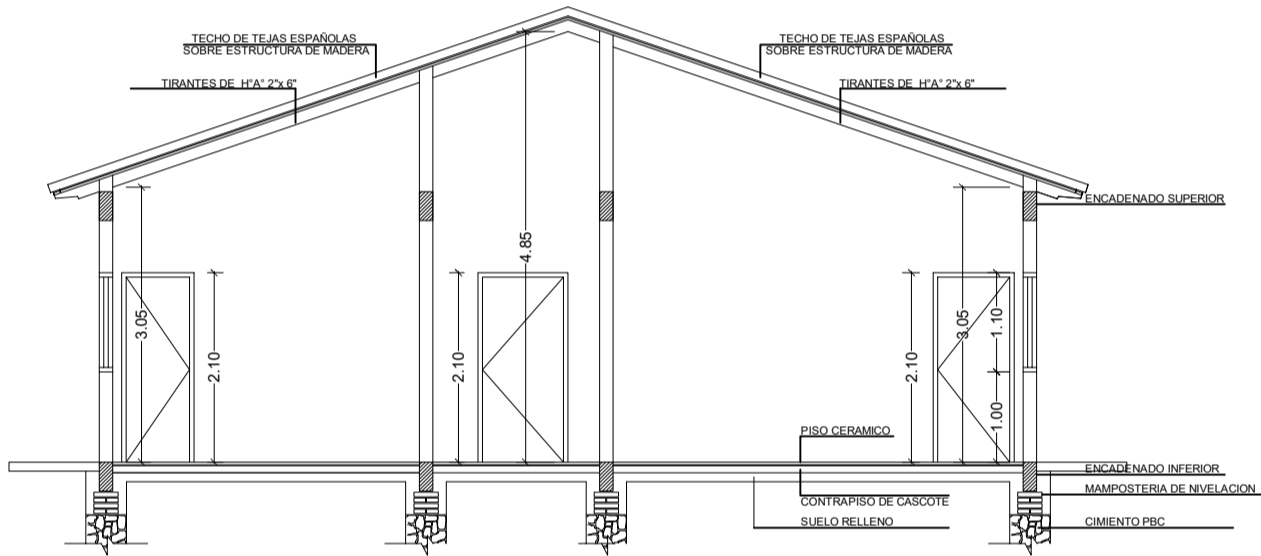

CORTE TRANSVERSAL

ESC.: 1:100

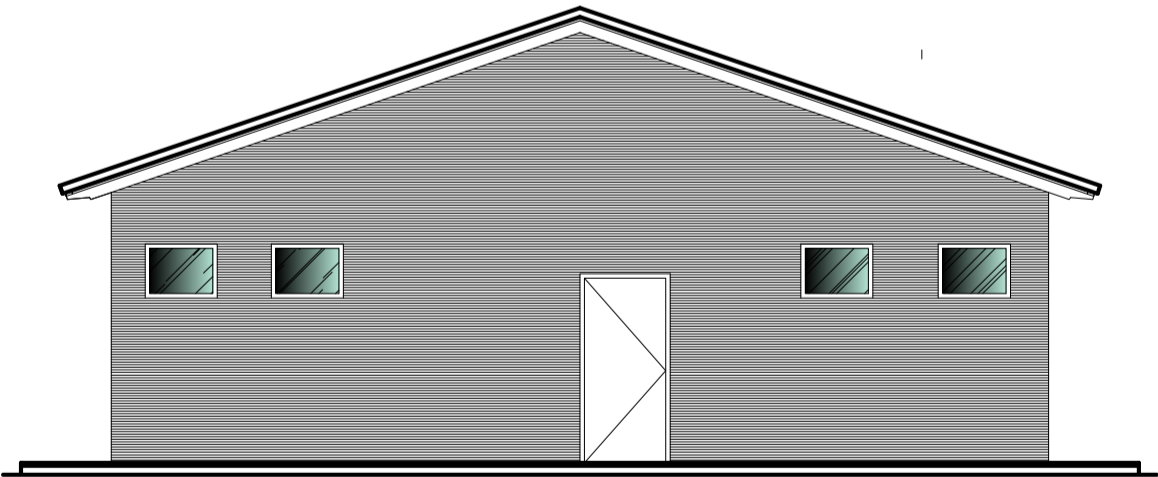

FACHADA LATERAL

ESC.: 1:100



PROYECTO : MEJORAMIENTO Y AMPLIACION
DE PUESTO DE SALUD COLONIA CANINDEYU
COORDENADAS -24.0225 S - 54.2118 O
DISTRITO DE SALTO DEL GUAIRA
GOBIERNO DEPARTAMENTAL DE ACNINDEYU
GOBIERNO DEL PARAGUAY

PROYECTO AREA A CONSTRUIR 111.00 M2

