

PLANTA ARQUITECTONICA

ESC.:

1:100



PROYECTO : MEJORAMIENTO Y AMPLIACION DE
PUESTO DE SALUD COLONIA NUEVA ALIANZA
COORDENADAS -24.3757 S -55.5439 O
DISTRITO DE YASY CAÑY
GOBIERNO DEPARTAMENTAL DE ACNINDEYU

 GOBIERNO DEL PARAGUAY


PROYECTO _____ AREA A CONSTRUIR 111.00 M2





FACHADA FRONTAL NORTE

ESC.: 1:100

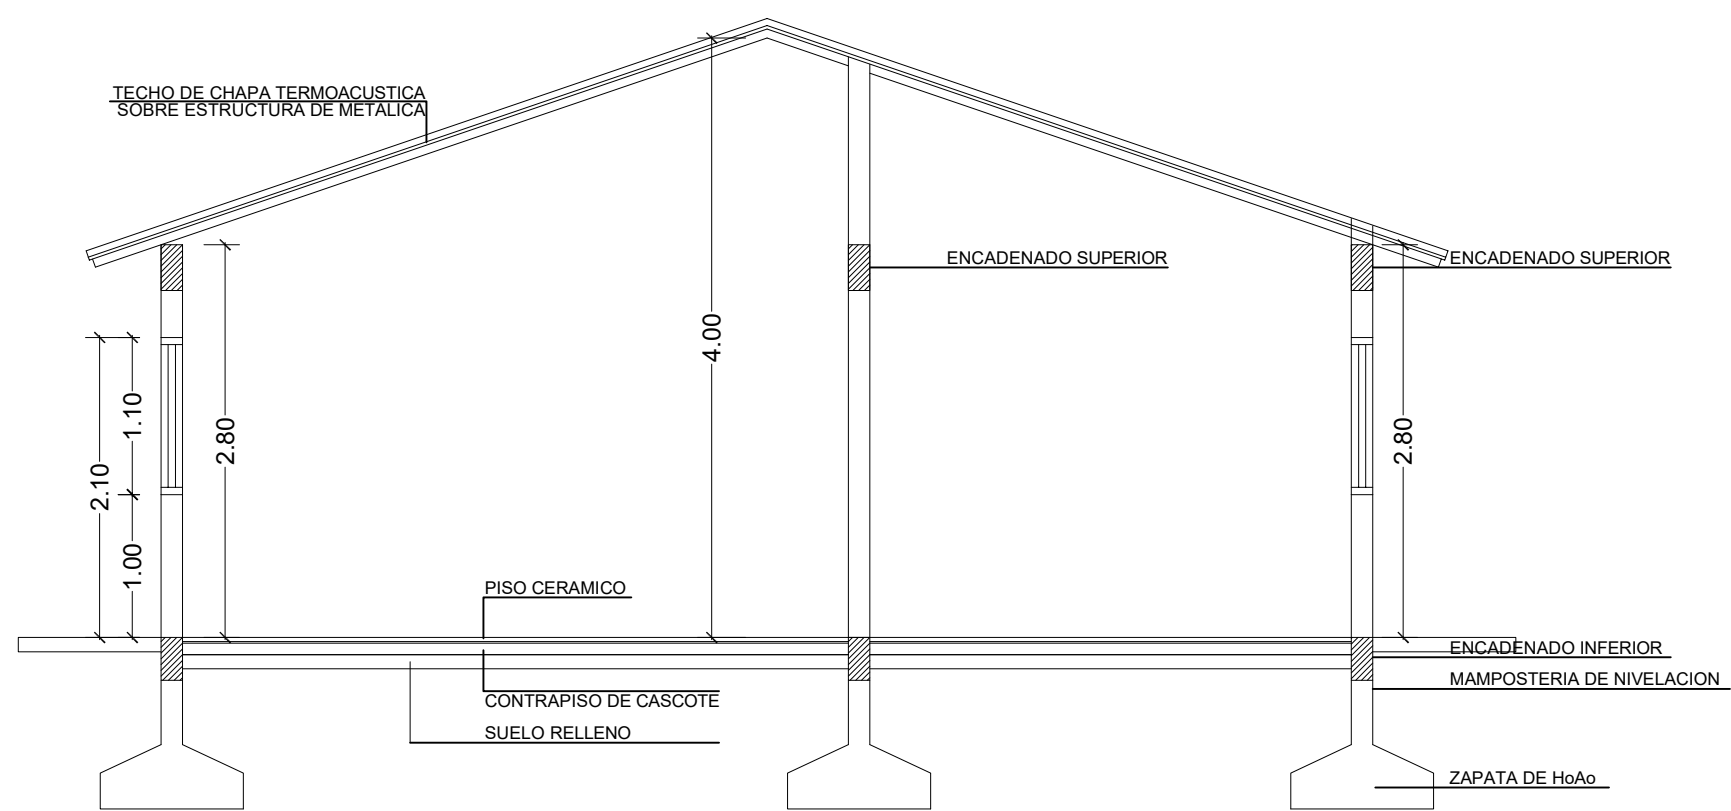


CORTE TRANSVERSAL


ESC.: 1:100

PROYECTO : MEJORAMIENTO Y AMPLIACION DE
 PUESTO DE SALUD COLONIA NUEVA ALIANZA
 COORDENADAS -24.3757 S -55.5439 O
 DISTRITO DE YASY CAÑY
 GOBIERNO DEPARTAMENTAL DE ACNINDEYU
 GOBIERNO DEL PARAGUAY



PROYECTO _____ AREA A CONSTRUIR 111.00 M2

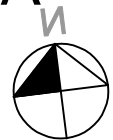

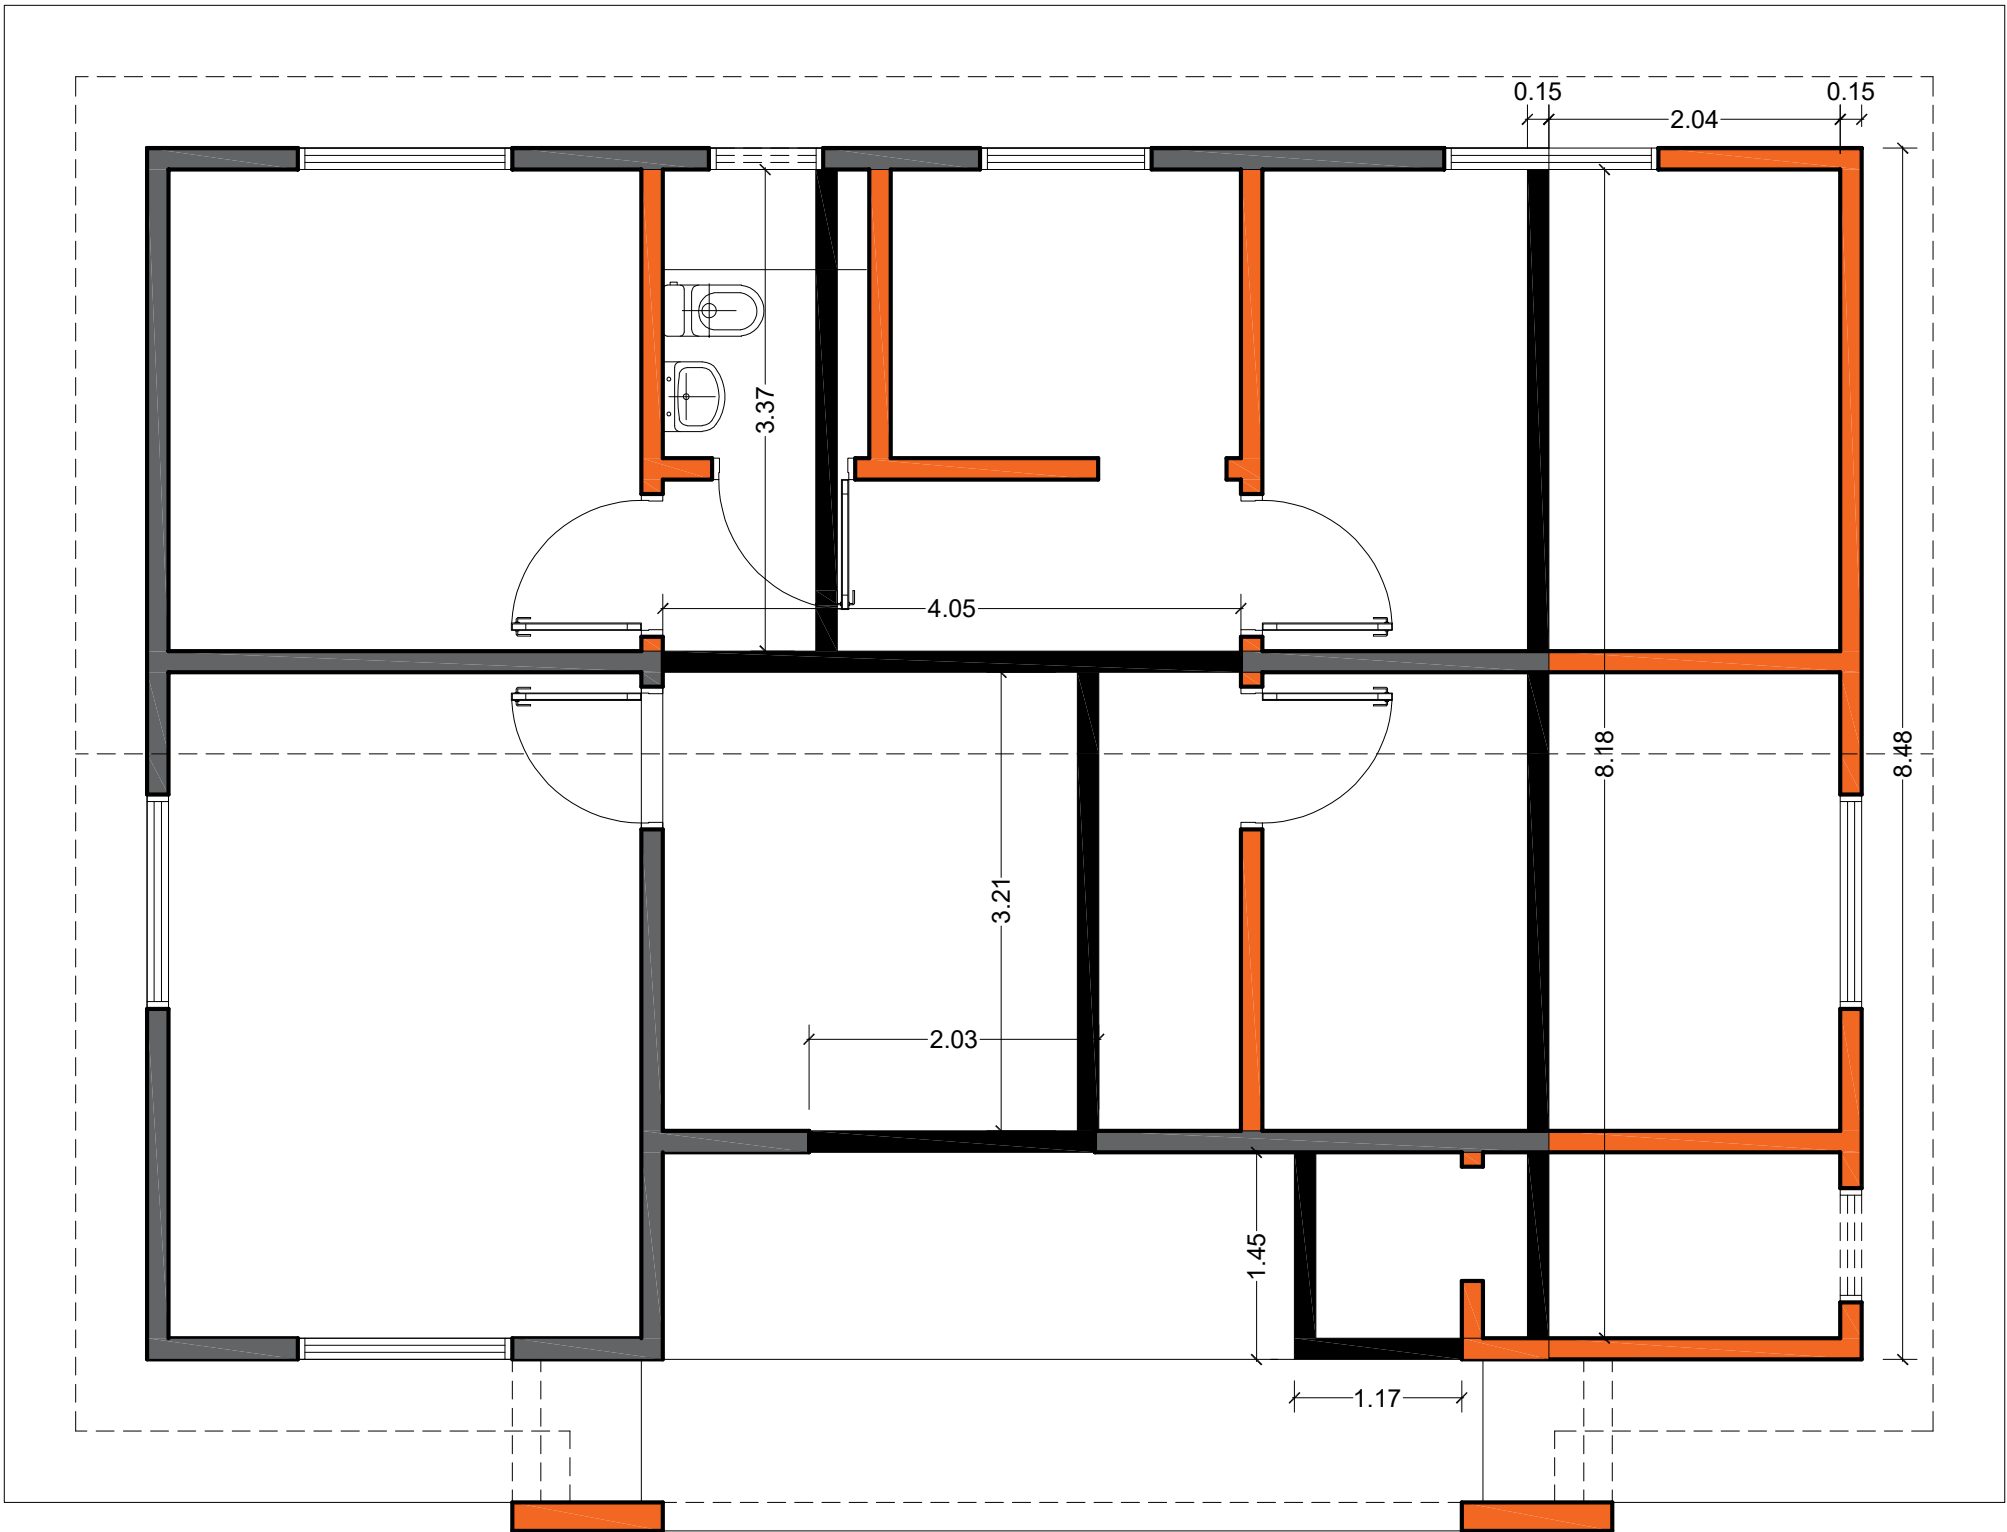



PLANTA ARQUITECTONICA
ESC.: 1:100

TECNO AMBIENTE & ASOCIADOS S.A.
RUC: 80093408-3
CMEL OVIEDO - PY.

PROYECTO : MEJORAMIENTO Y AMPLIACION DE
PUESTO DE SALUD COLONIA NUEVA ALIANZA
COORDENADAS -24.3757 S -55.5439 O
DISTRITO DE YASY CAÑY
GOBIERNO DEPARTAMENTAL DE ACNINDEYU
GOBIERNO DEL PARAGUAY

PROYECTO AREA A CONSTRUIR 111.00 M2

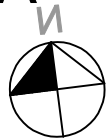

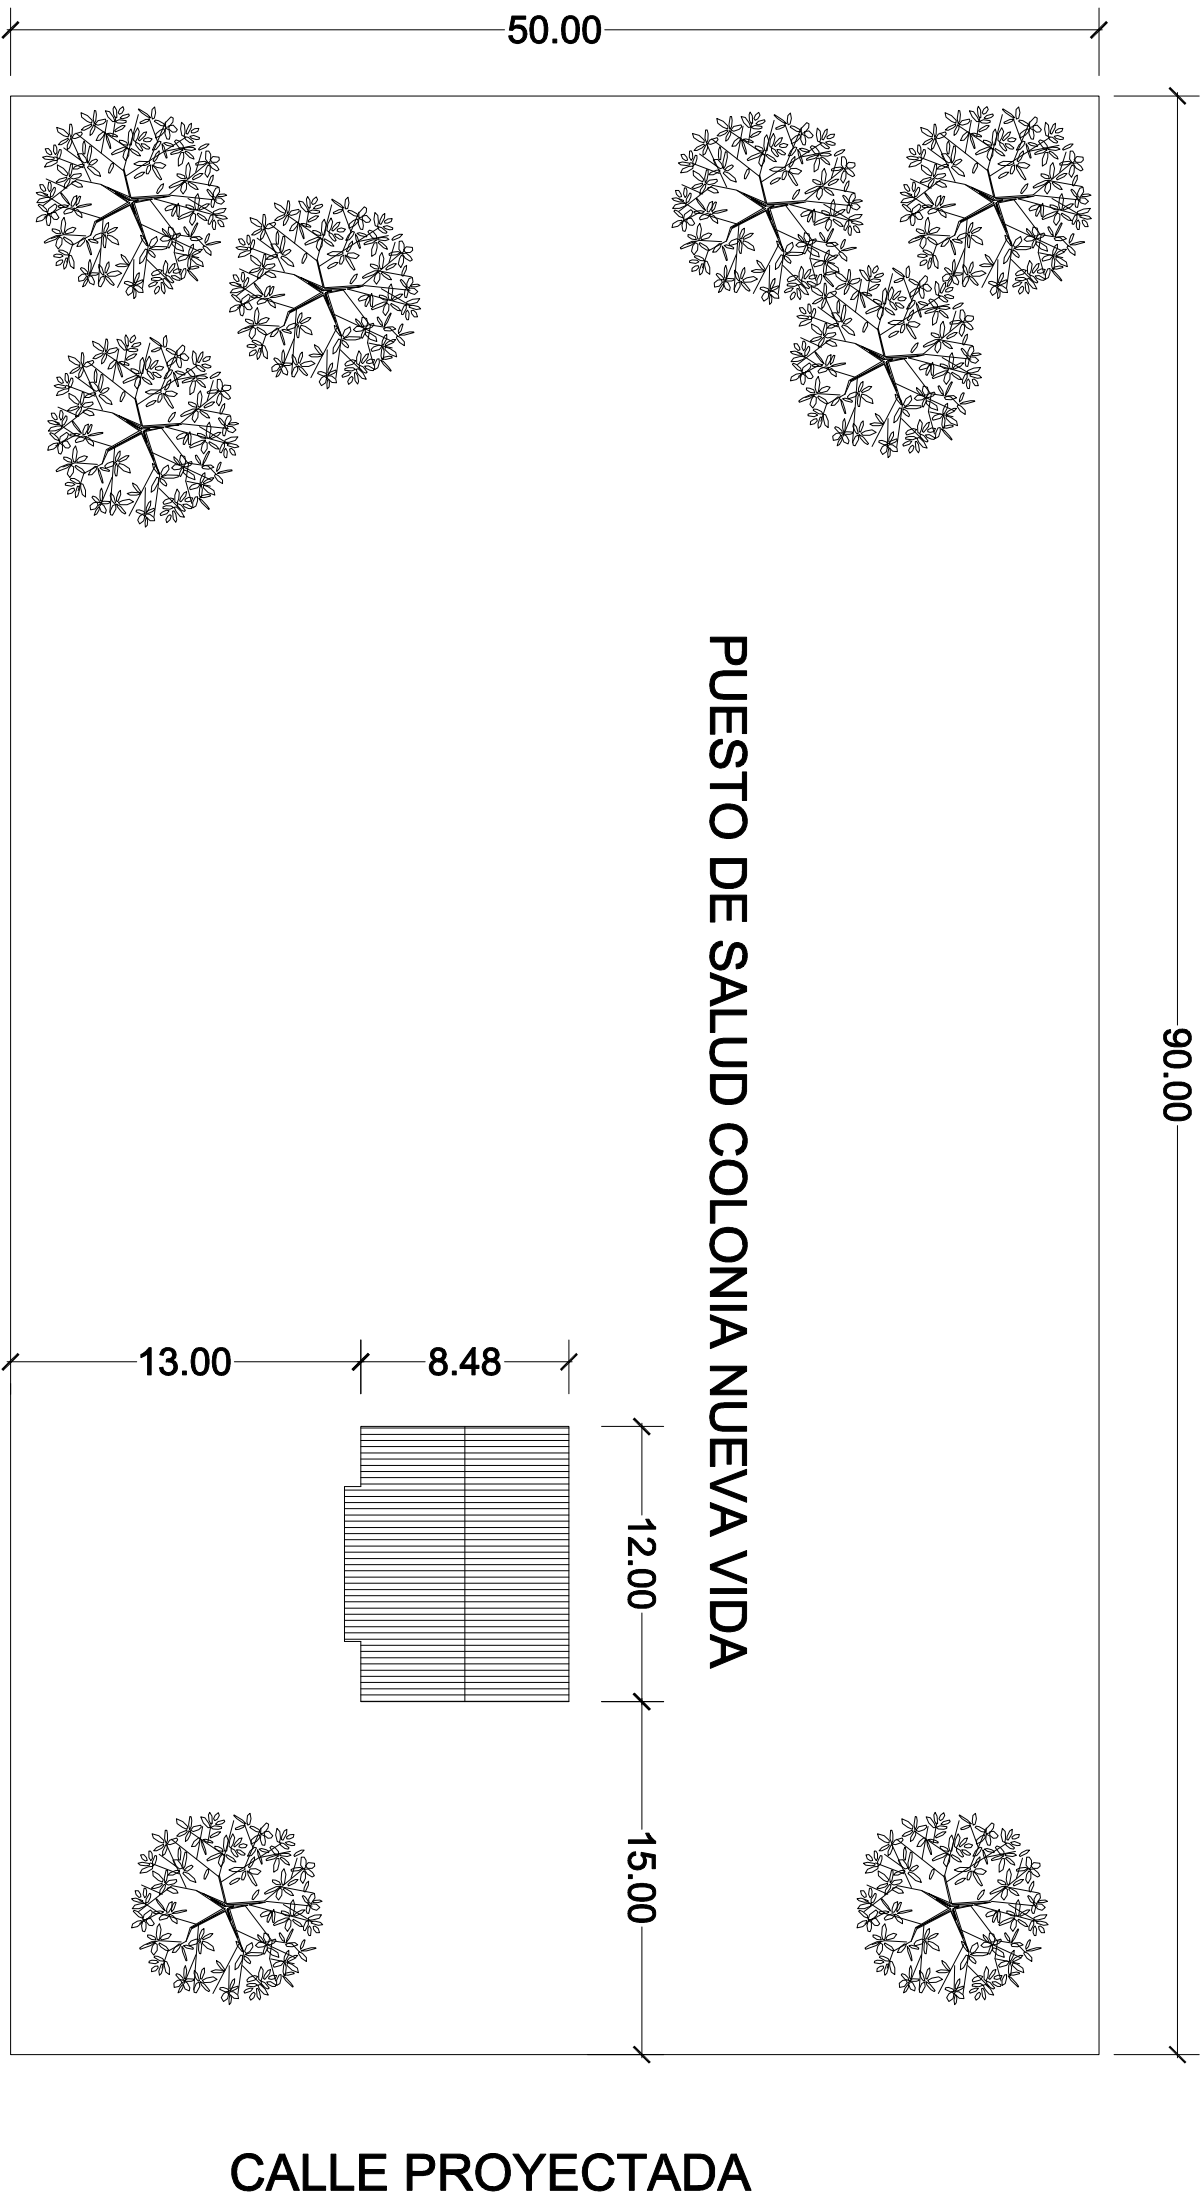

CALLE PROYECTADA

PLANTA DE UBICACION

ESC.: 1:500



PROYECTO : MEJORAMIENTO Y AMPLIACION DE
PUESTO DE SALUD COLONIA NUEVA ALIANZA
COORDENADAS -24.3757 S -55.5439 O
DISTRITO DE YASY CAÑY
GOBIERNO DEPARTAMENTAL DE ACNINDEYU
GOBIERNO DEL PARAGUAY

