


FACHADA / ESCALA 1/75



CORTE AA / ESCALA 1/100

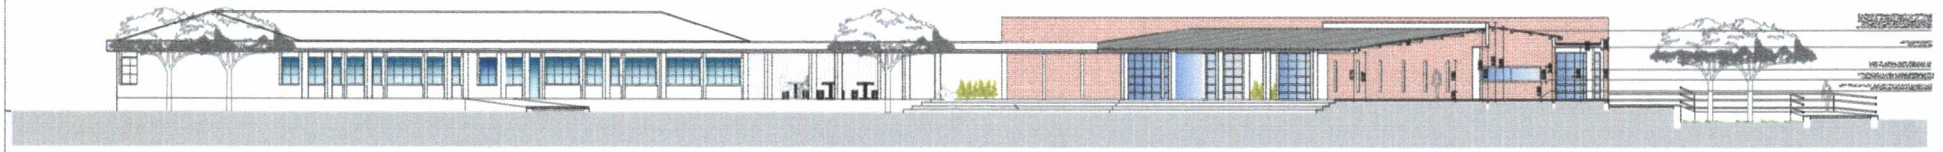

FACHADA SOBRE DOBLE AVENIDA
SIN ESCALA

Arg. Norma Medina
Consultora & Constructora

UNAMIS
SEDE AYOLAS
CONSTRUCCION DE AULAS Y AREA
ADMINISTRATIVA



Planta General de Arquitectura
Esc. 1/50



Arq. Norma Medina
nmm
Consultora & Constructora

UNAMIS
SEDE AYOLAS
CONSTRUCCION DE AULAS Y AREA
ADMINISTRATIVA



DOBLE AVENIDA

CALLE SECUNDARIA

ESTACIONAMIENTO TRANSACCIONES

ACCESO PRINCIPAL

ESTACIONAMIENTO ESTUDIANTE

PASEO CENTRAL CON PISO ESTABILIZADO

Planta General de Techo

Arq. Norma Medina
hmm
Consultora & Constructora

UNAMIS
SEDE AYOLAS
CONSTRUCCION DE AULAS Y AREA
ADMINISTRATIVA