
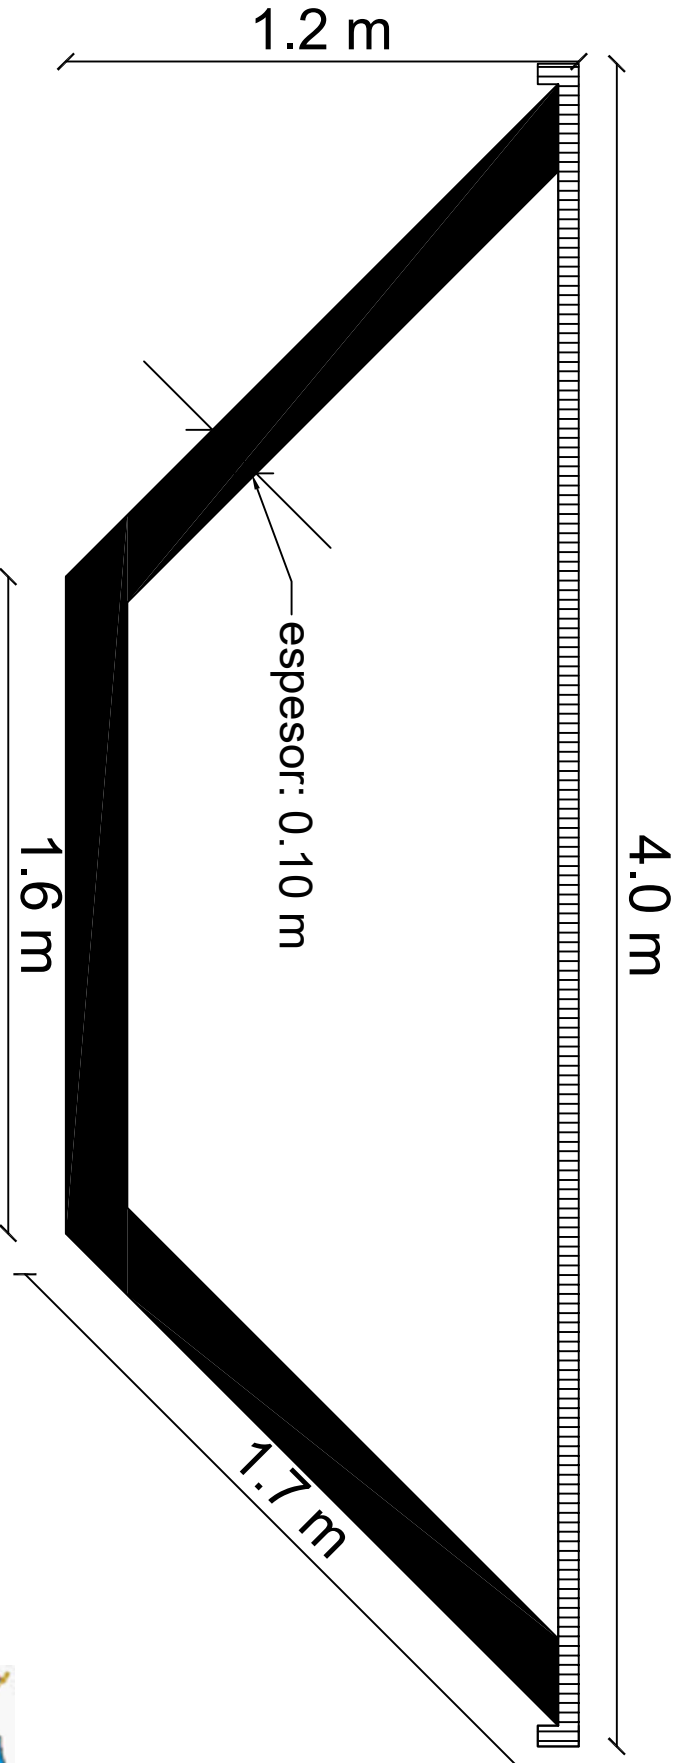


# CANAL CALLE BETH - EL

Escala: 1/1000

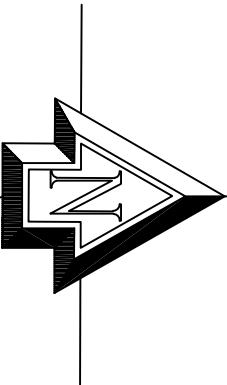

CORTE ESQUEMATICO CANAL

|  |                                    |
|--|------------------------------------|
| PROYECTO: CONSTRUCCIÓN CANAL DE DESAGUE PLUVIAL EN LA CALLE BETH |                                    |
| UBICACION  | CALLE BETH EL, LOMA PLATA          |
| PROPIETARIO  | MUNICIPALIDAD DE LOMA PLATA        |
| DOMICILIO  | AV.CENTRAL ESQ. CALLE ULTIMA       |
| PROFESIONAL  | ING. ANGELA BARG      PAT NRO: 285 |
| DOMICILIO  | CALLE CARAYA ESQ AVDA. HINDENBURG  |

CTA. CTE. CRTAL N°: 34-203-3      SUPERFICIE DEL PROYECTO H CON MICRO Y MACRO FIBRAS: 40 m2  
SUPERFICIE DEL PROYECTO DE CANAL: 448 ml



Ing. Angela Barg  
Directora Diseño y Fiscalización de Obras  
Governación de Boyacá