
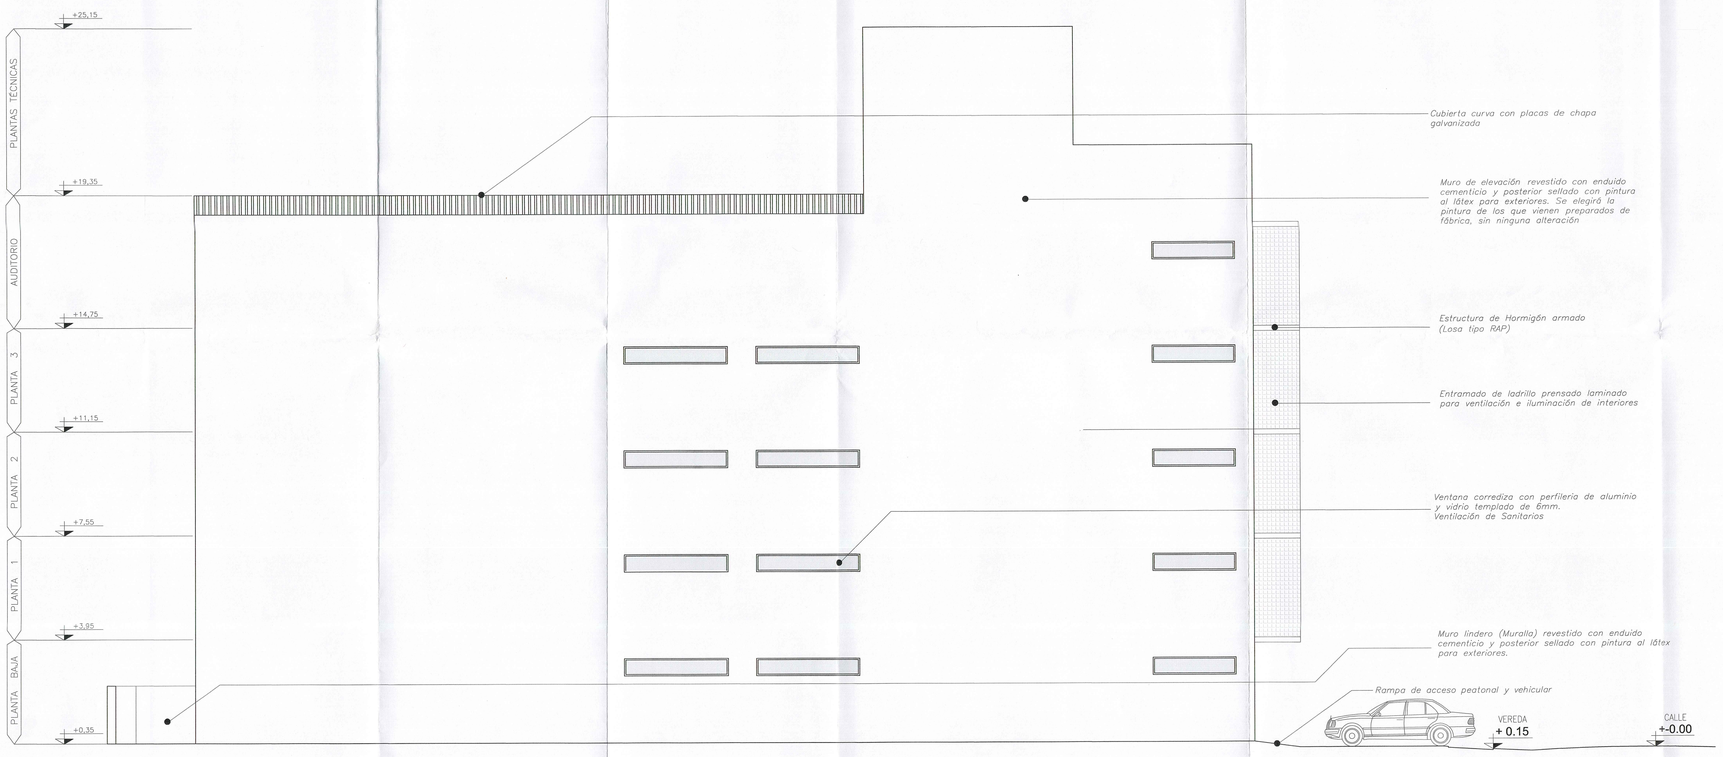



FACHADA LAT. IZQUIERDA - NOROESTE

Escala _____ 1/75

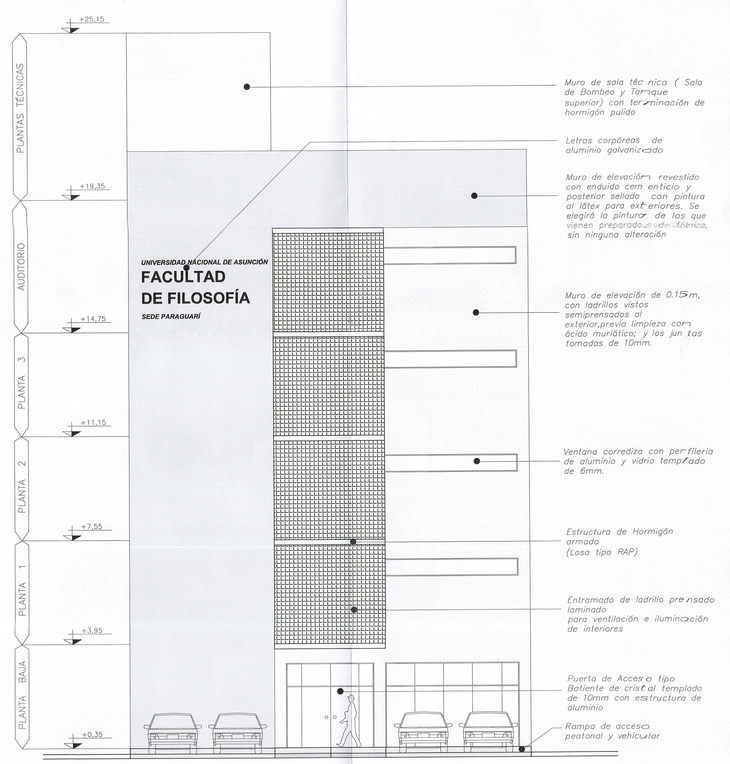

FACHADA FRONTAL - SUROESTE

Escala _____ 1/75

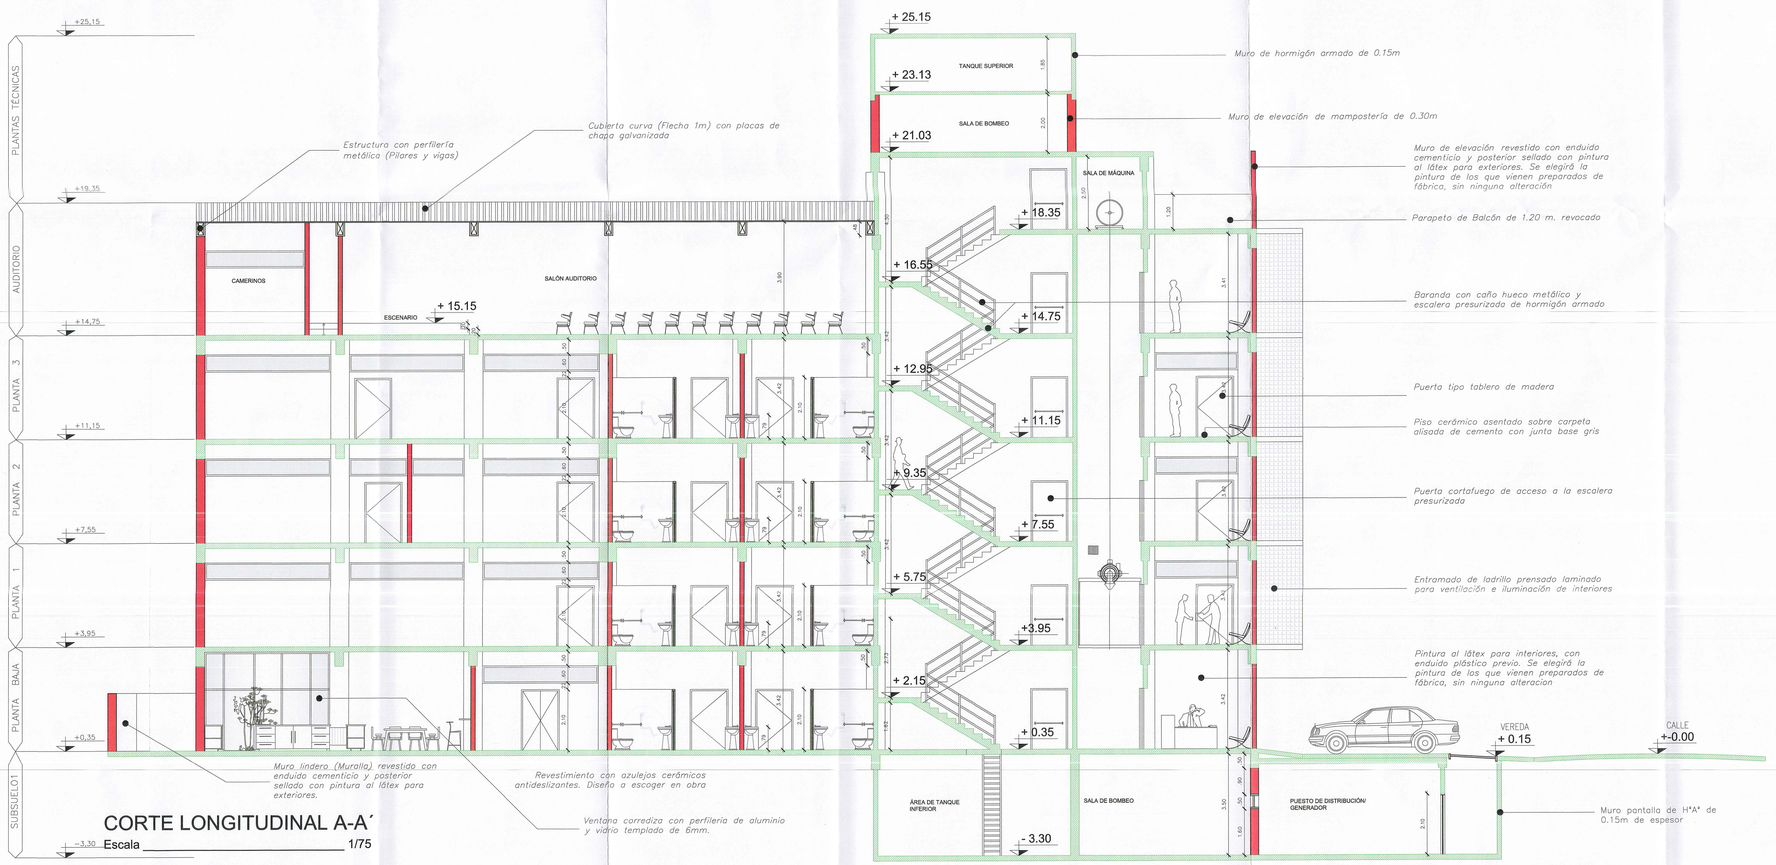

CORTE LONGITUDINAL A-A´

Escala _____ 1/75

SELLOS MUNICIPALES

Municipalidad de Paraguarí
Aprobado por Resolución I.M.
Nº: 4 160 / 23
FECHA: 13 - 10 - 23
FIRMA:

OBRA: EDIFICIO FACULTAD DE FILOSOFÍA SEDE PARAGUARI

UBICACION: Sobre Calle Pa´i Gomez entre Avda. Fernando de Pinedo y Gral. Bernardino Caballero			
PROPIETARIO: Facultad de Filosofia Sede Paraguarí - UNA			
DOMICILIO: Ciudad de Paraguarí			
PROFESIONAL:	Arq. Ruth Rocio Ramirez Cañete	DOMICILIO: Ciudad de Capiatá	PAT.PROF.N°: 360
	Arq. Edgar Javier Rojas Portillo	DOMICILIO: Ciudad de Paraguarí	PAT.PROF.N°: 2
	Arq. Andy Arturo Villamayor León	DOMICILIO: Ciudad de Paraguarí	PAT.PROF.N°: 129
SUPERFICIE DEL TERRENO: 600 m2			
CTA.CTE.CTRAL. N°: 25-0076-07		SUPERFICIE A CONSTRUIR:	495 m2

PROPIETARIO

PROFESIONAL