



Corte Longitudinal

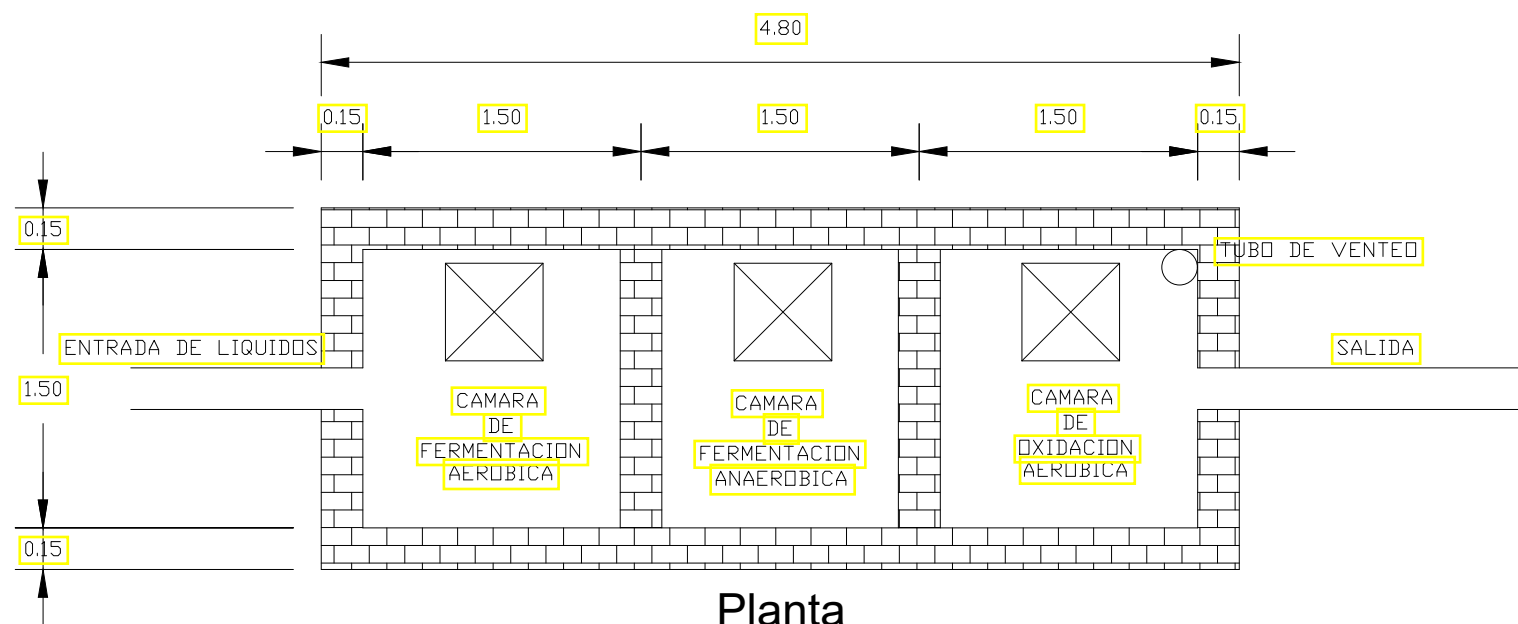

Planta

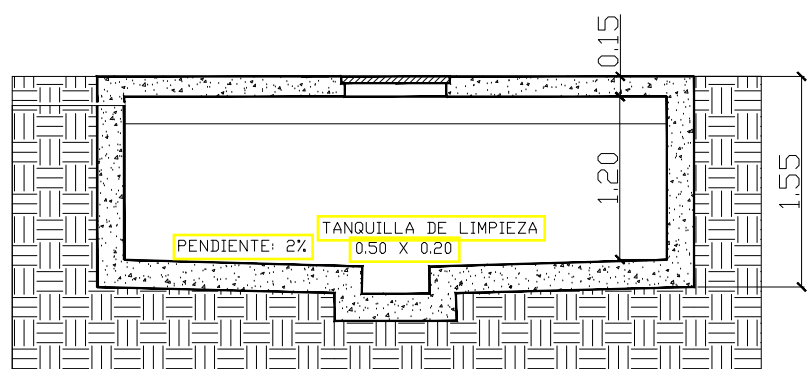

ALTURA UTIL : 1,50 M
PROFUNDIDAD : 1,90 M

Corte Transversal

OBRA: CAMARA SEPTICA PARA MATADERIA CAAZAPA

PROPIETARIO/A: MUNICIPALIDAD DE CAAZAPA

UBICACIÓN: Barrio Maria Auxiliadora
DISTRITO DE CAAZAPA.

TEL NRO:
RUC:

SUPERFICIE:

PROFESIONAL: ARQ. ARIEL FARIÑA

REG MOPC: 3723

DIRECCIÓN: Dr. Pedro Ciano, c/ Ppto. Saracho

C.I. N°: 4.472.233

JOSE ARIEL FARIÑA BORDON
ARQUITECTO - REG NRO 3723

[Signature]

PROPIETARIO

PROFESIONAL