


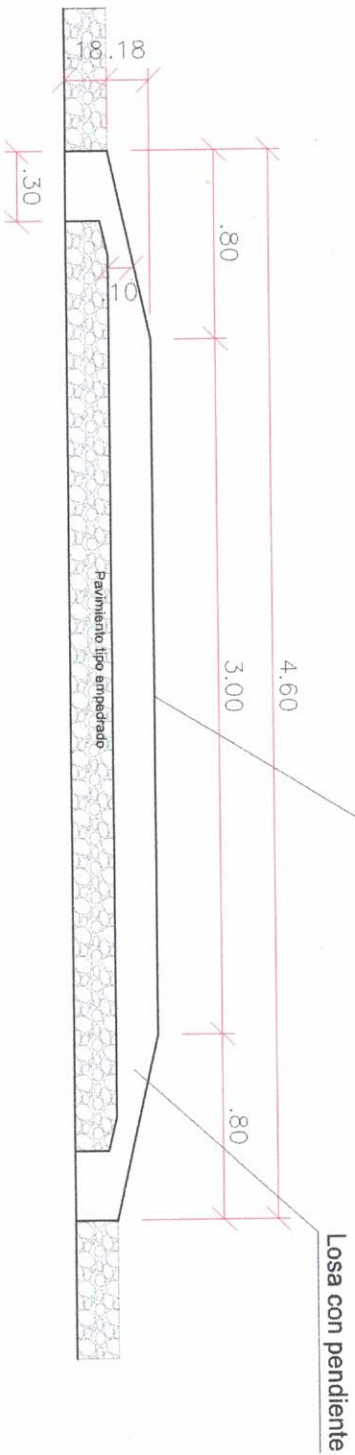


- ROMPEMUELLES PEATONAL - LOMADA**
- FCK: 18 MPA
  - PARRILLA DOBLE - MALLA Ø10.0 c/15 cm
  - ESTRIBOS DE HIERRO Ø 10.0 c/15cm

Recubrimiento mínimo de varillas: 2.5cm



MUNICIPALIDAD DE KATUETE			PROYECTO:
OBRA	CONSTRUCCIÓN DE ROMPEMUELLES - LOMADA	LONG. TOTAL: 10,00 m	 ARQ. ANA CAROLINA BOURSCHIED Reg. Prof N° 4385
UBICACIÓN			
			02