


PLANTA BAJA

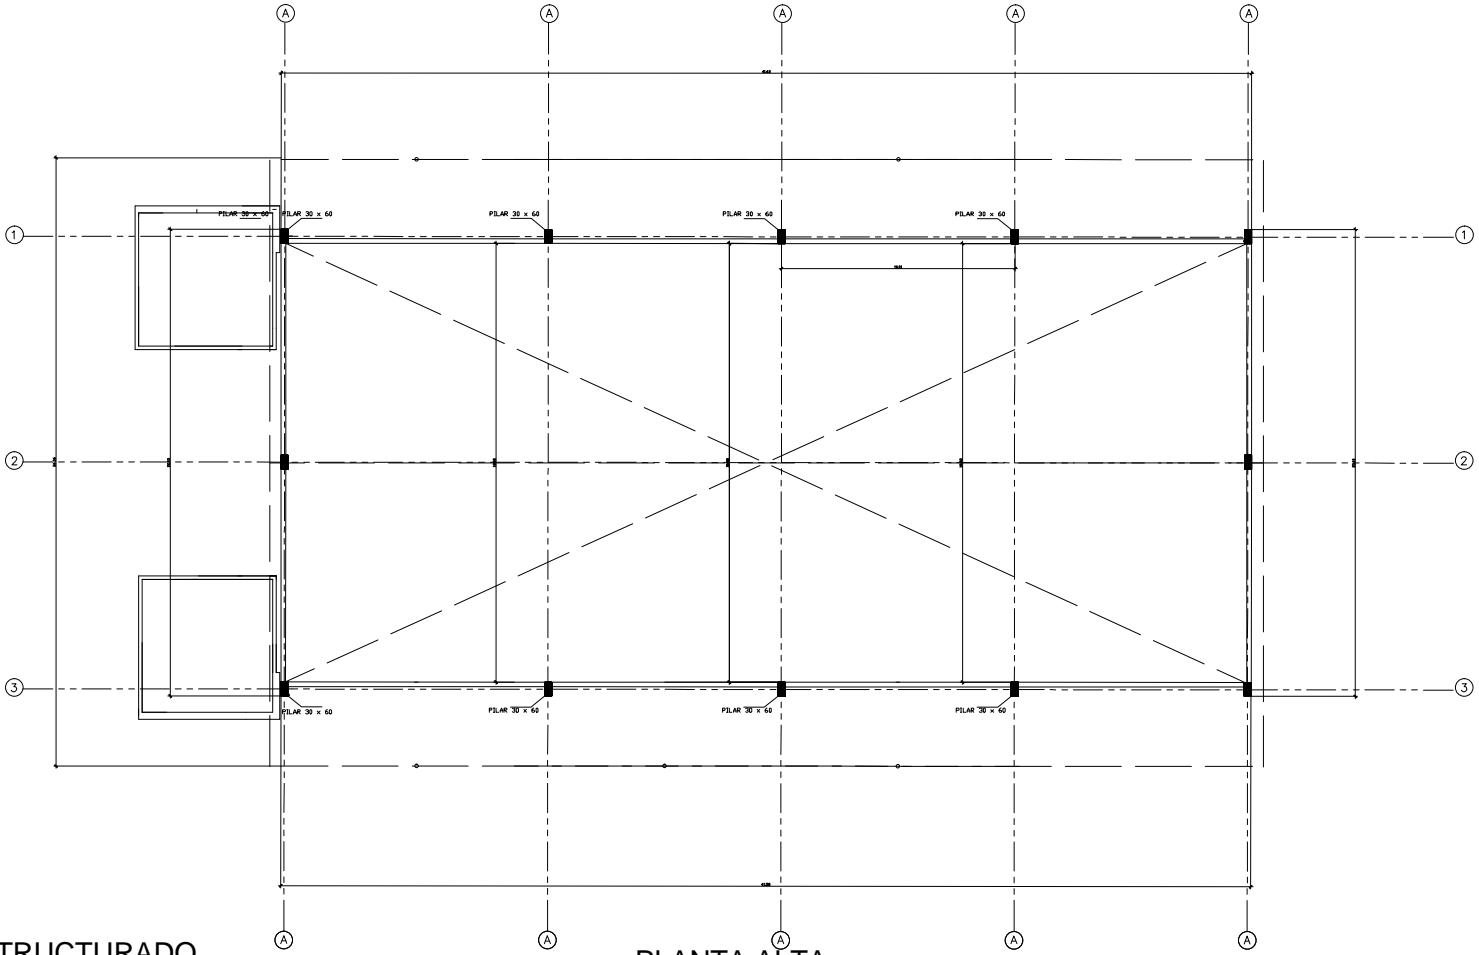

PLANTA ALTA

CABLEADO ESTRUCTURADO
DEPOSITO PARA MERCADERIAS

DEPOSITO - PLANTA BAJA		
REFERENCIAS		
SMB.	DESCRIPCION	TOTAL
●	Bocas de Red	4
●	Telefonia	4
■	Rack	1
TOTAL		8