


PLANTA BAJA

DEPOSITO PLANTA BAJA		
REFERENCIAS		
SRMB.	DESCRIPCION	TOTAL
T1	Cámara Tipo Bullet	4
T2	Cámara Tipo Domo	2
T3	Cámara Tipo PTZ	1
T4	Cámara Tipo 360	1
TOTAL		8

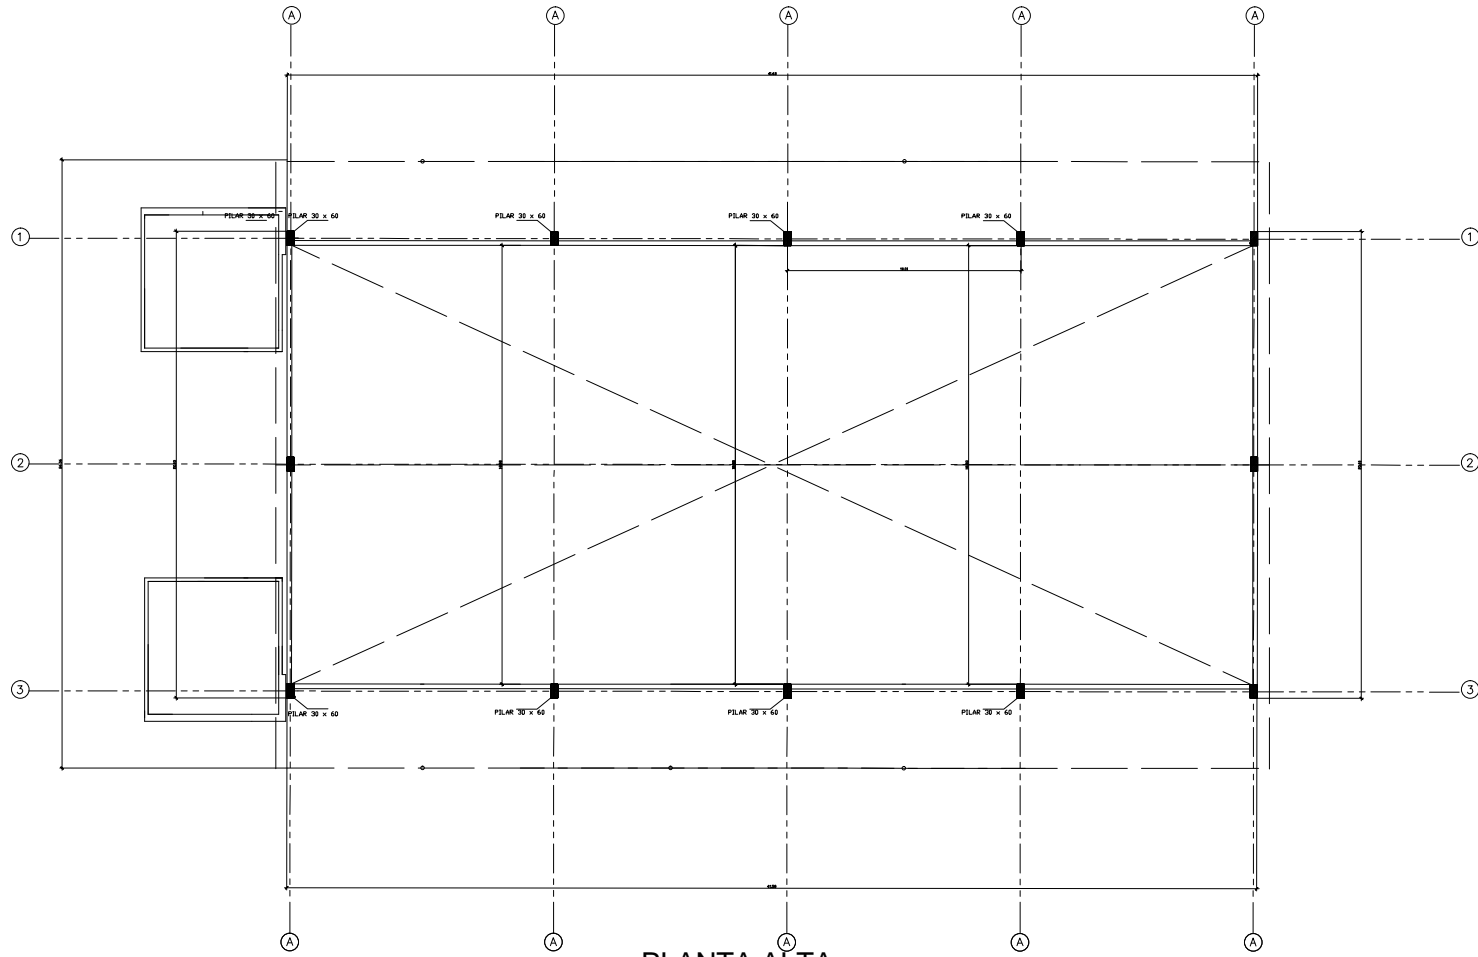

PLANTA ALTA

CCTV  
DEPOSITO PARA MERCADERIAS