PROPUESTA GRAL. - PRIMERA ETAPA

SUPERFICIE TOTAL: 28 Has 2804 m2 8053 cm2

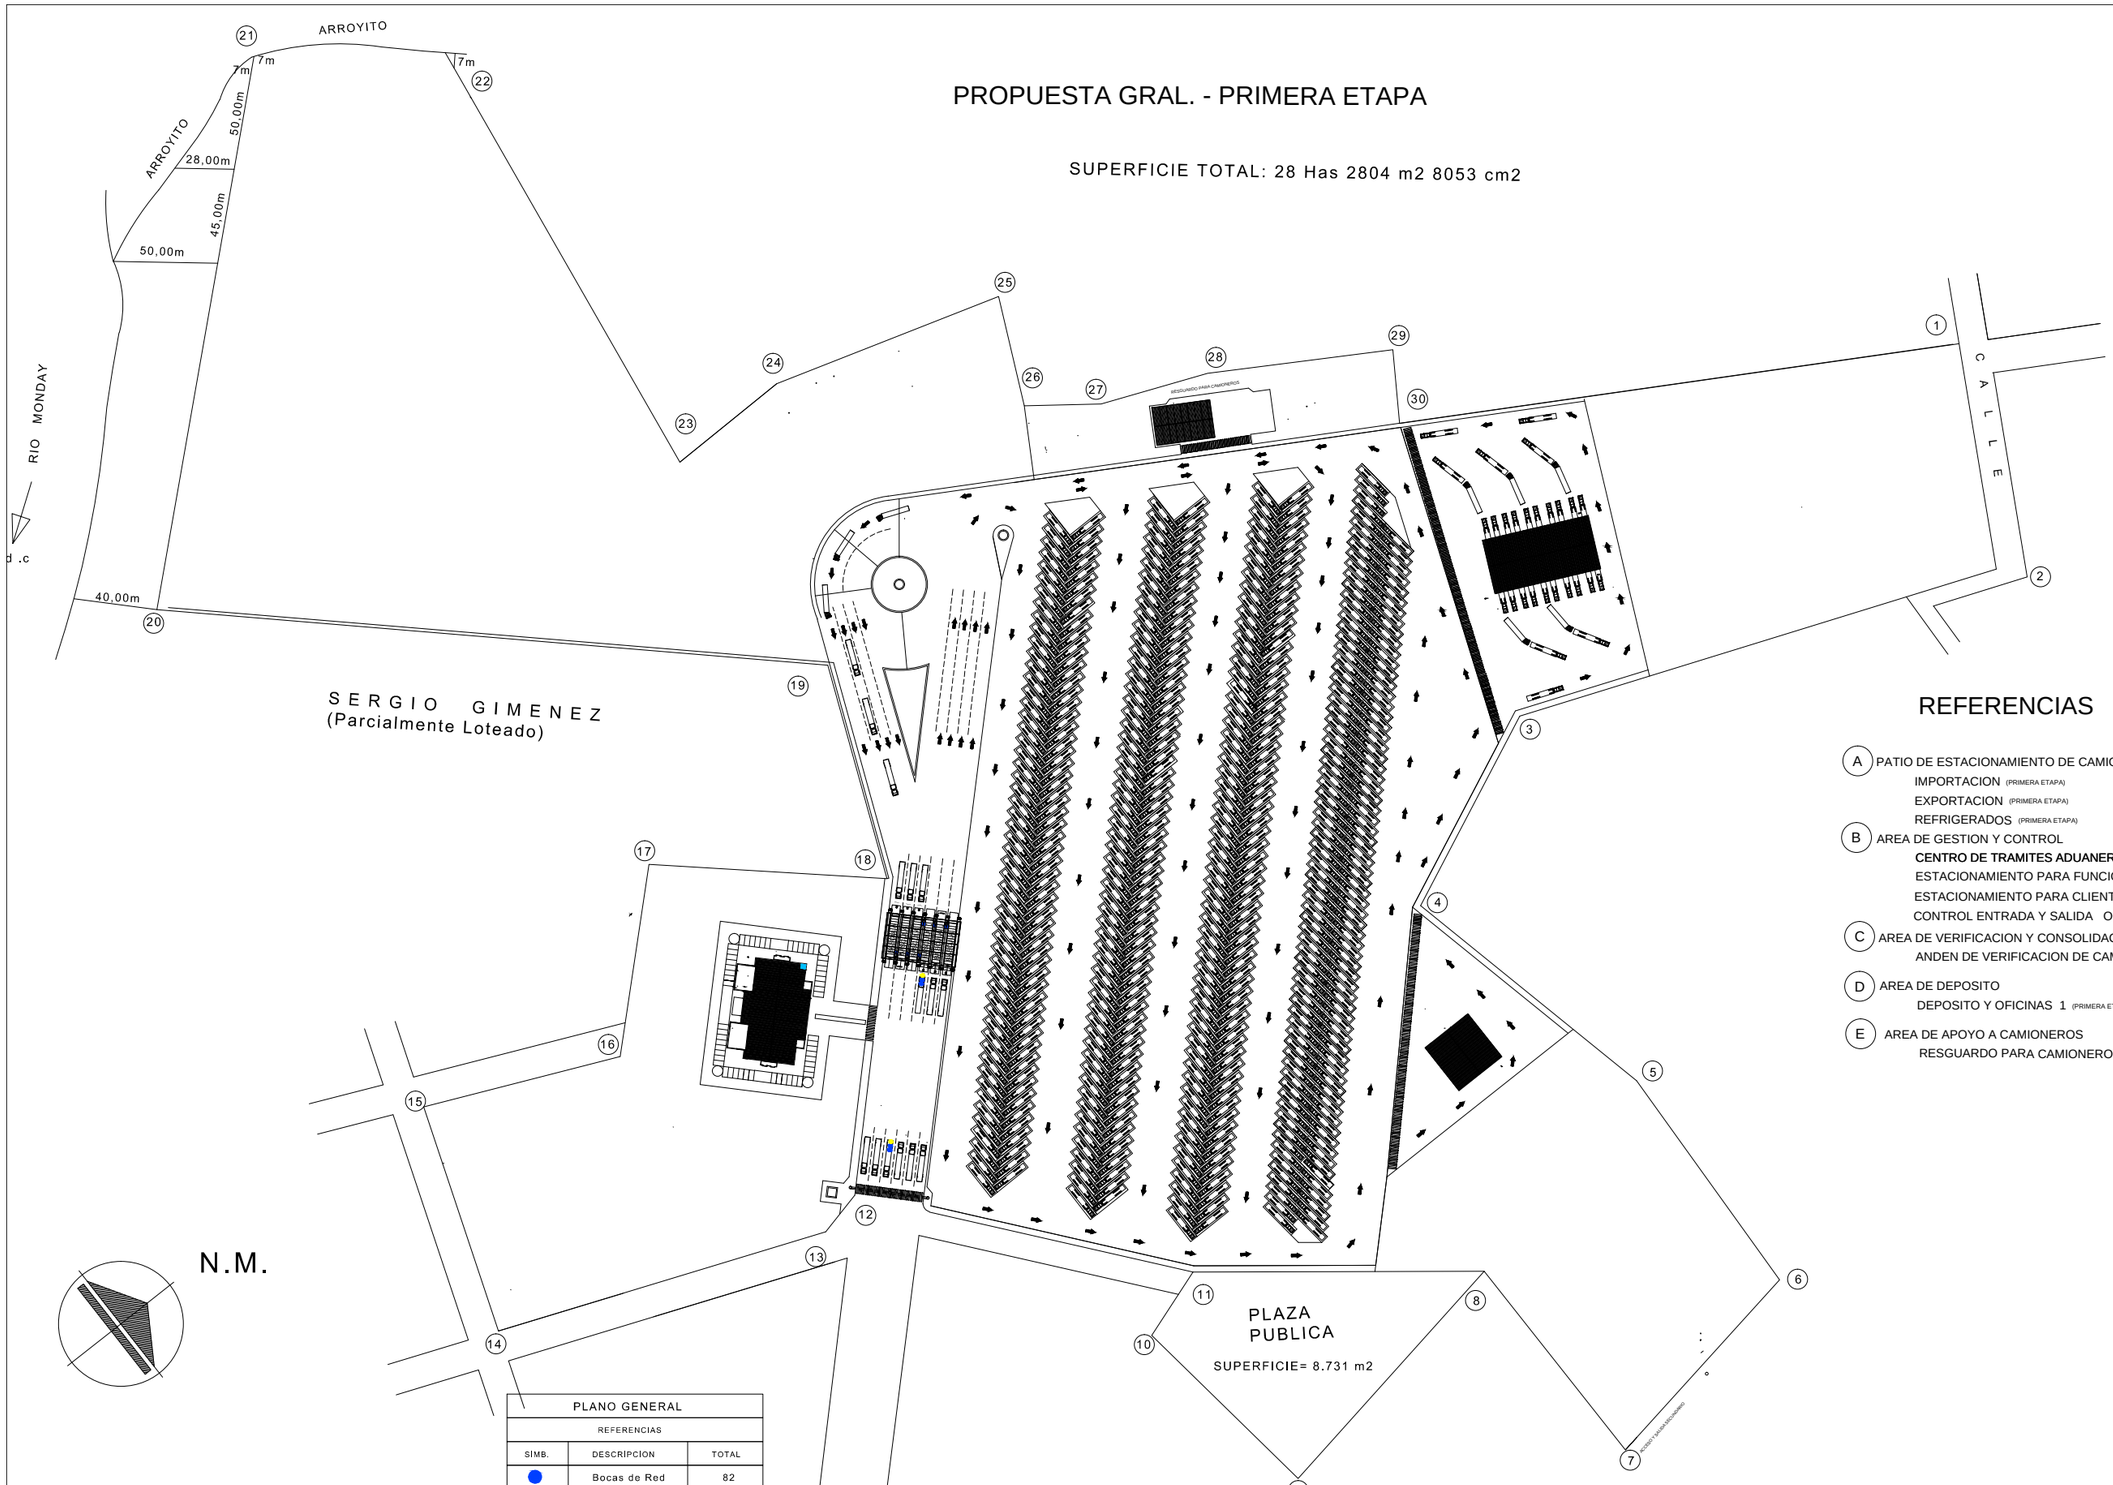

REFERENCIAS

- (A) PATIO DE ESTACIONAMIENTO DE CAMIONES
  - IMPORTACION (PRIMERA ETAPA)
  - EXPORTACION (PRIMERA ETAPA)
  - REFRIGERADOS (PRIMERA ETAPA)
- (B) AREA DE GESTION Y CONTROL
  - **CENTRO DE TRAMITES ADUANEROS** (PRIMERA ETAPA)
  - ESTACIONAMIENTO PARA FUNCIONARIOS (PRIMERA ETAPA)
  - ESTACIONAMIENTO PARA CLIENTES (PRIMERA ETAPA)
  - CONTROL ENTRADA Y SALIDA OCR (PRIMERA ETAPA)
- (C) AREA DE VERIFICACION Y CONSOLIDACION
  - ANDEN DE VERIFICACION DE CAMIONES (PRIMERA ETAPA)
- (D) AREA DE DEPOSITO
  - DEPOSITO Y OFICINAS 1 (PRIMERA ETAPA)
- (E) AREA DE APOYO A CAMIONEROS
  - RESGUARDO PARA CAMIONEROS (PRIMERA ETAPA)

N.M.

PLANO GENERAL		
REFERENCIAS		
SIMB.	DESCRIPCION	TOTAL
	Bocas de Red	82
	Telefonia	38
	Rack	7
	TOTAL	120

CABLEADO ESTRUCTURADO

ALTERNATIVA REDUCIDA - FINAL

PROPUESTA - ANNP PTE. FRANCO

GERENCIA DE OBRAS - DPTO. DE ARQUITECTURA