PROPUESTA GRAL. - PRIMERA ETAPA

SUPERFICIE TOTAL: 28 Has 2804 m2 8053 cm2

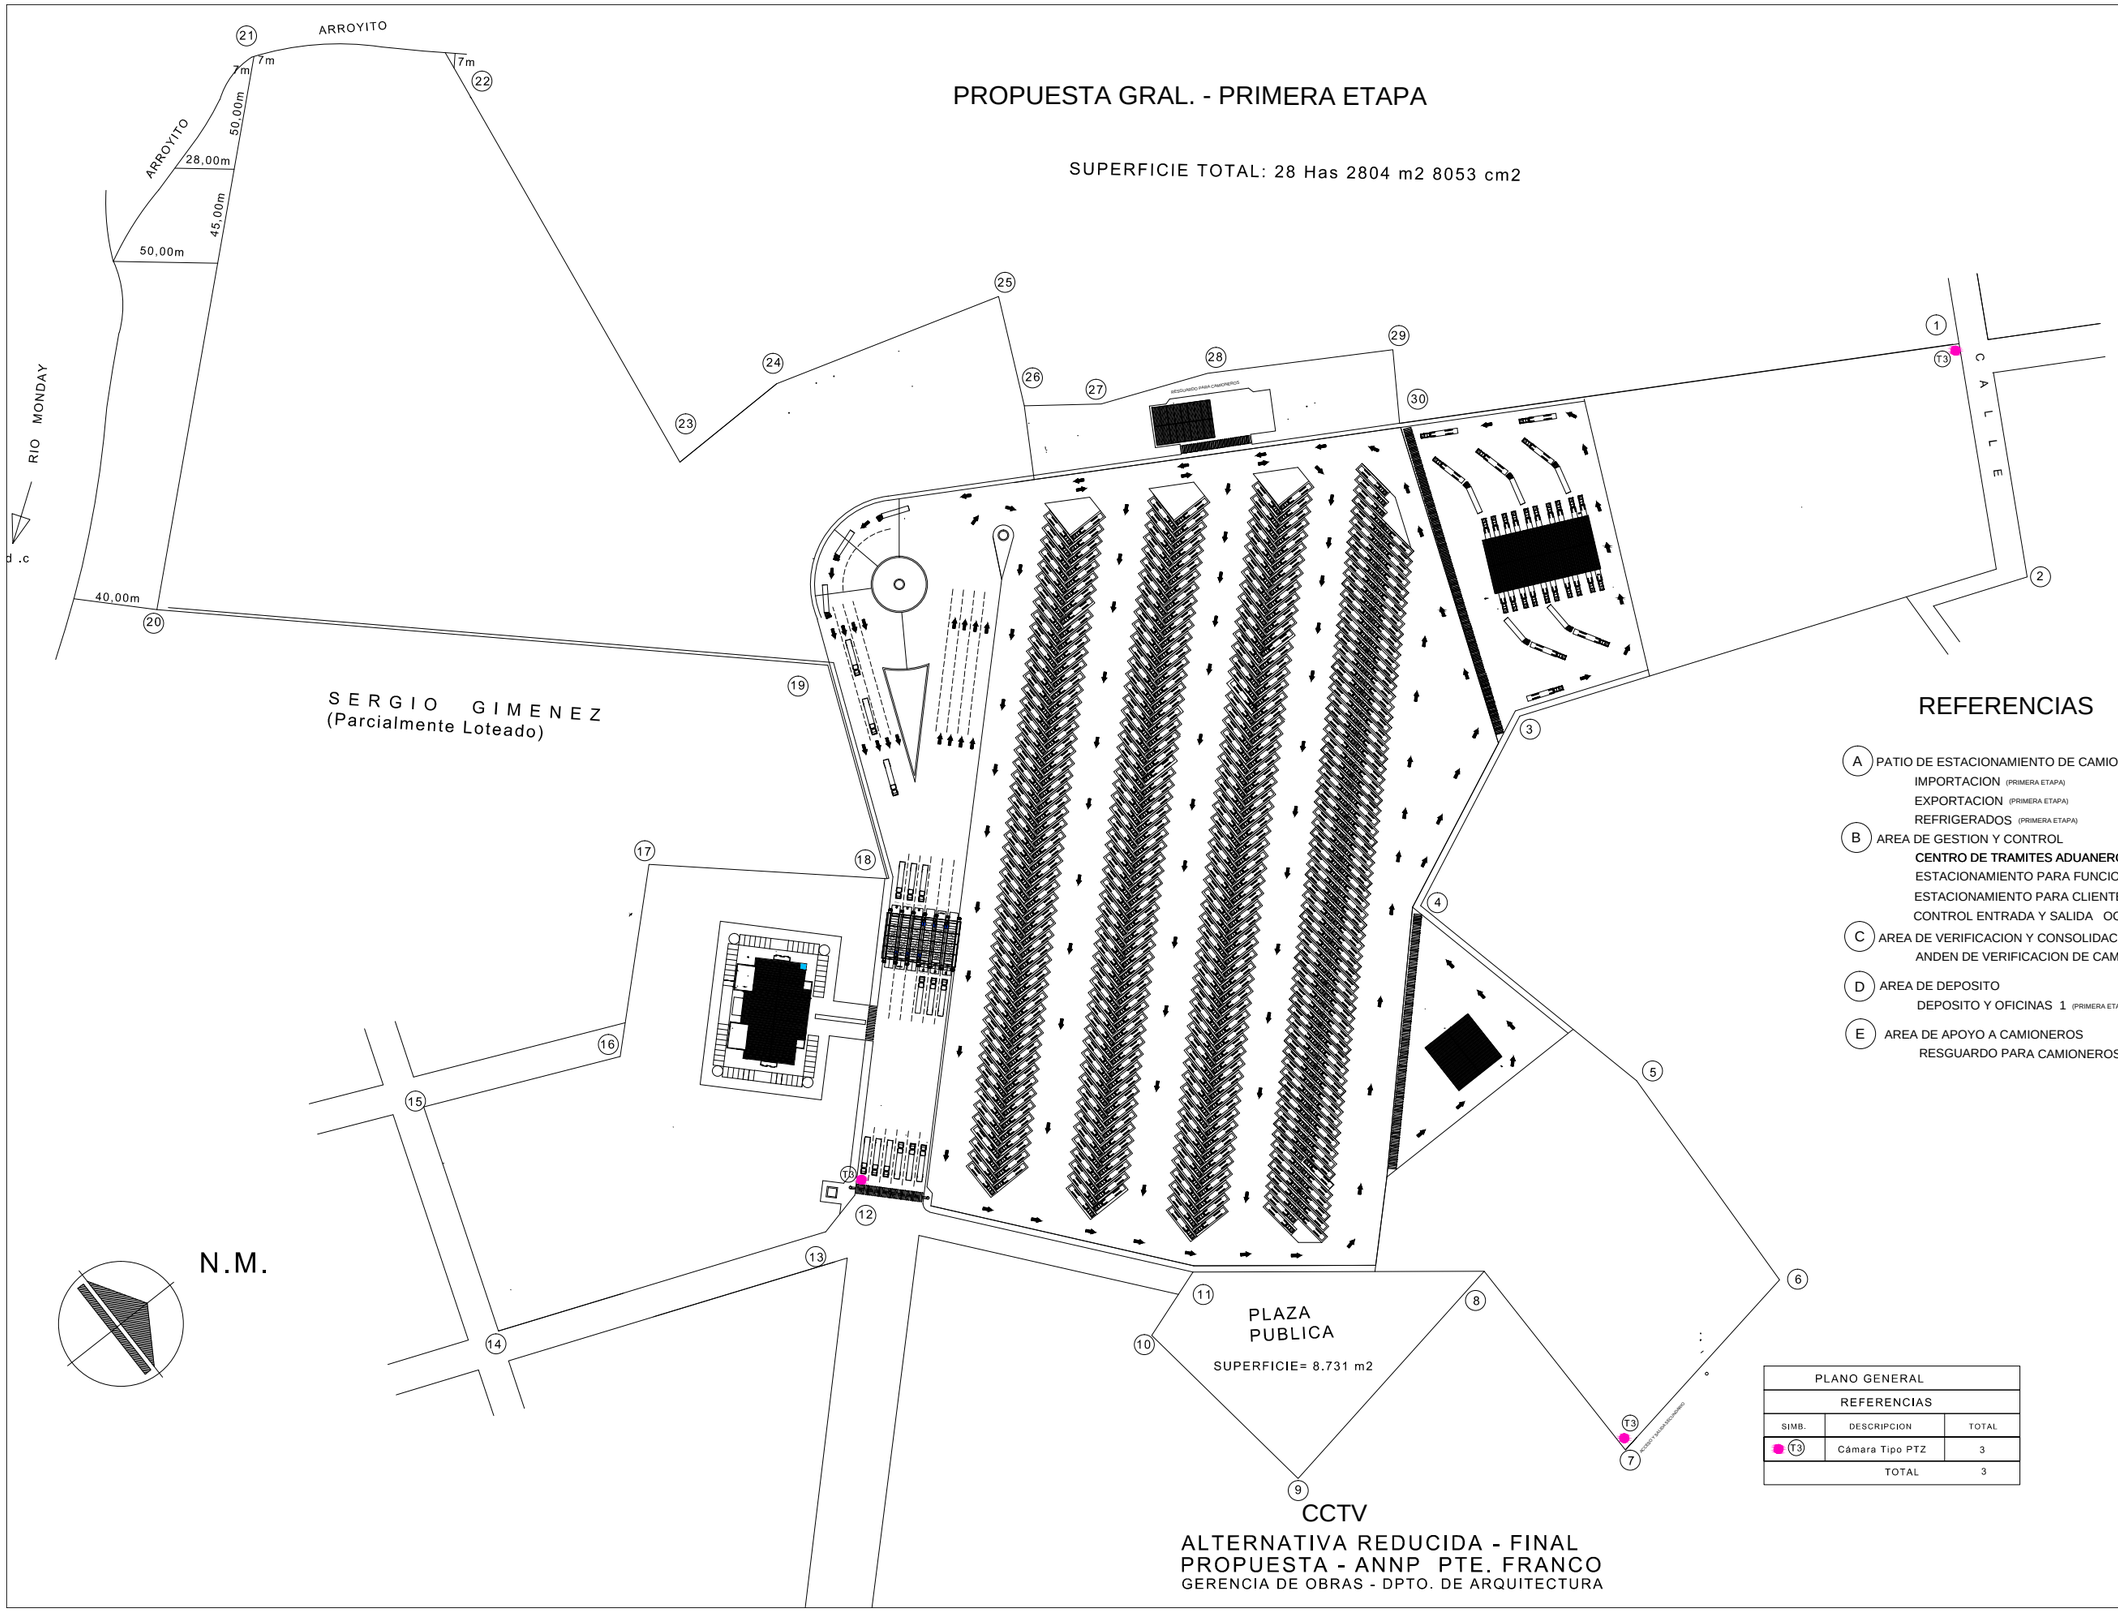

REFERENCIAS

- (A) PATIO DE ESTACIONAMIENTO DE CAMIONES
  - IMPORTACION (PRIMERA ETAPA)
  - EXPORTACION (PRIMERA ETAPA)
  - REFRIGERADOS (PRIMERA ETAPA)
- (B) AREA DE GESTION Y CONTROL
  - **CENTRO DE TRAMITES ADUANEROS** (PRIMERA ETAPA)
  - ESTACIONAMIENTO PARA FUNCIONARIOS (PRIMERA ETAPA)
  - ESTACIONAMIENTO PARA CLIENTES (PRIMERA ETAPA)
  - CONTROL ENTRADA Y SALIDA OCR (PRIMERA ETAPA)
- (C) AREA DE VERIFICACION Y CONSOLIDACION
  - ANDEN DE VERIFICACION DE CAMIONES (PRIMERA ETAPA)
- (D) AREA DE DEPOSITO
  - DEPOSITO Y OFICINAS 1 (PRIMERA ETAPA)
- (E) AREA DE APOYO A CAMIONEROS
  - RESGUARDO PARA CAMIONEROS (PRIMERA ETAPA)

PLANO GENERAL		
REFERENCIAS		
SIMB.	DESCRIPCION	TOTAL
T3	Cámara Tipo PTZ	3
	TOTAL	3

CCTV

ALTERNATIVA REDUCIDA - FINAL
PROPUESTA - ANNP PTE. FRANCO
GERENCIA DE OBRAS - DPTO. DE ARQUITECTURA