

CUADRO DE REFERENCIAS

BLOQUE A CONSTRUIR



BLOQUE EXISTENTE CON TECHOS EN PENDIENTE




LIMITE PERIMETRAL



ACCESO



ARBOLES EXISTENTES

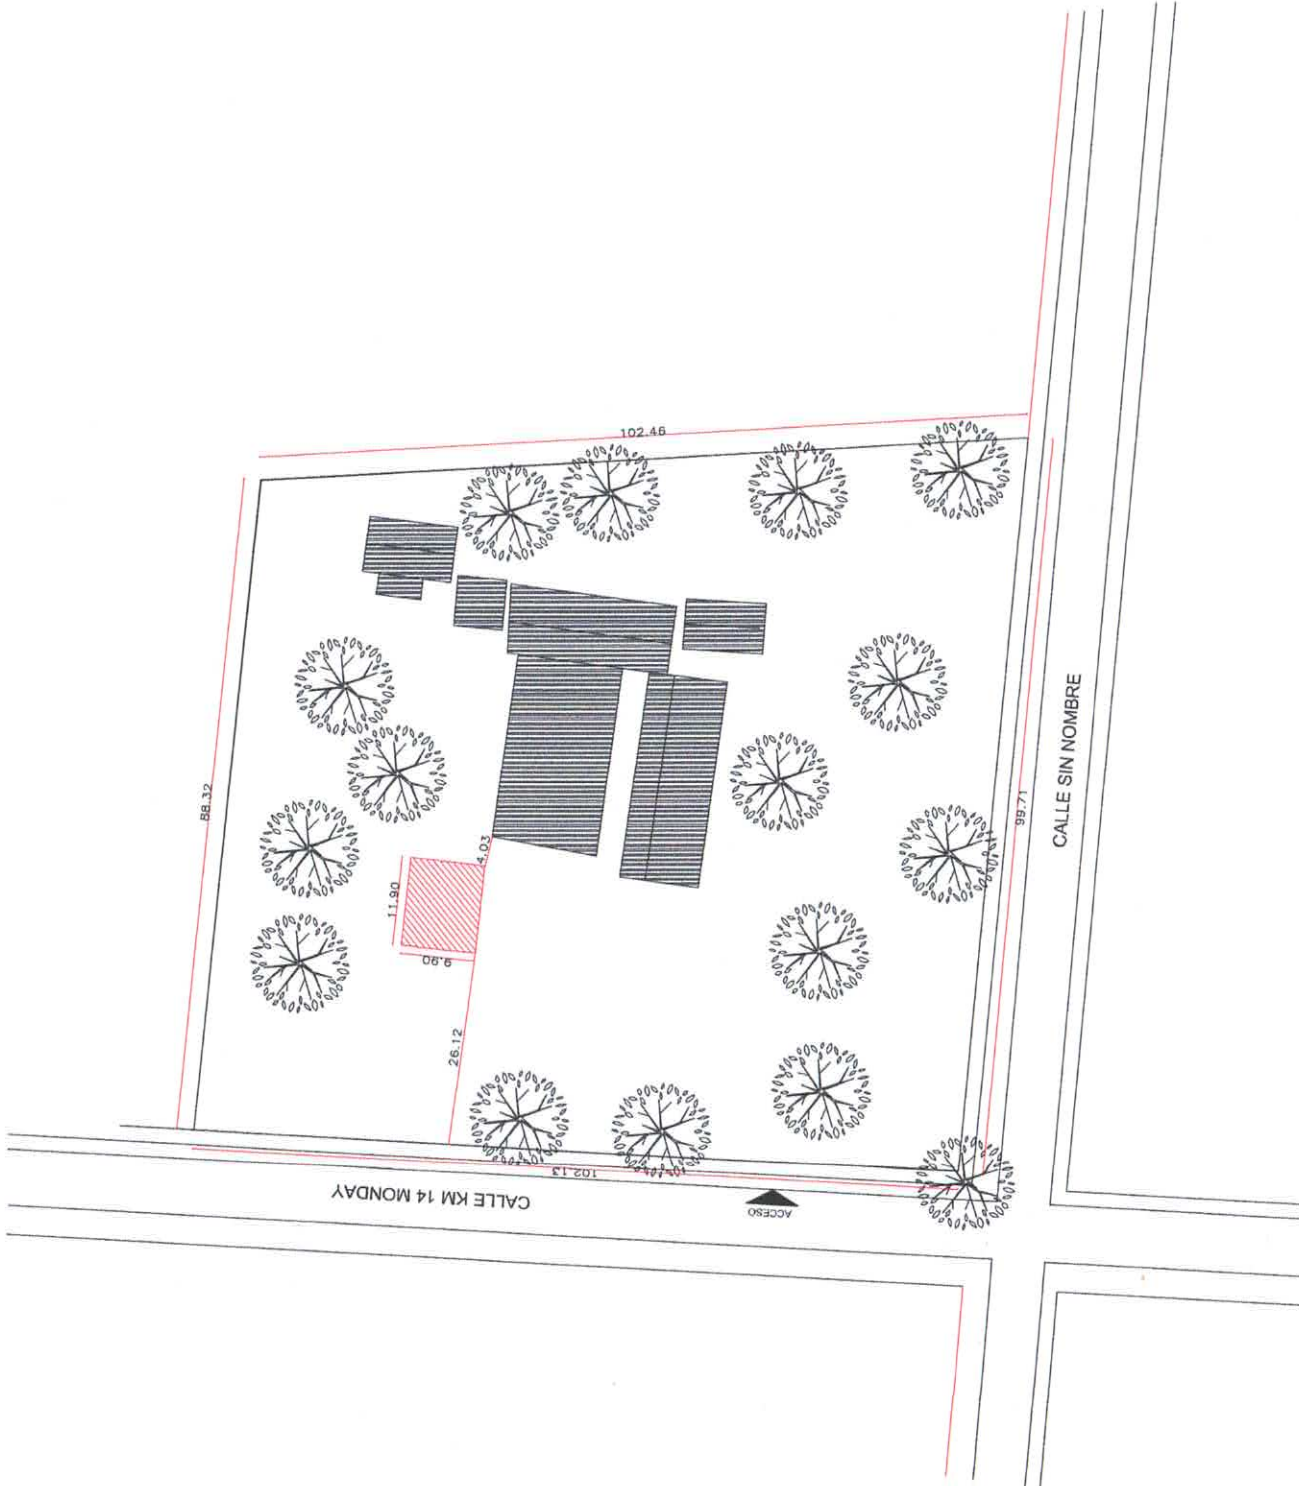


GOBERNACIÓN DEL ALTO PARANÁ
SECRETARÍA DE OBRAS
Administración Ing. Cesar "Landy" Torres

Obra: CONSTRUCCIÓN DE COMEDOR TIPO 1 EN LA ESC. BAS. NRO. 2963
SANTA ELENA

Plano N°: **01**
Diseño: **Ing. Lidex Jimenez**
Año: 2024
Firma: 
Secretaría de Obras
Gobernación del Alto Paraná