


Sr. Andrés Osvaldo Fernández Balbuena  
Secretario de Obras  
Gobernación del XIV Departamento de Canindeyú


TECNO AMBIENTE & ASOCIADOS S.A.  
RUC: 80093408-3  
CNEL. OVIEDO - PY.

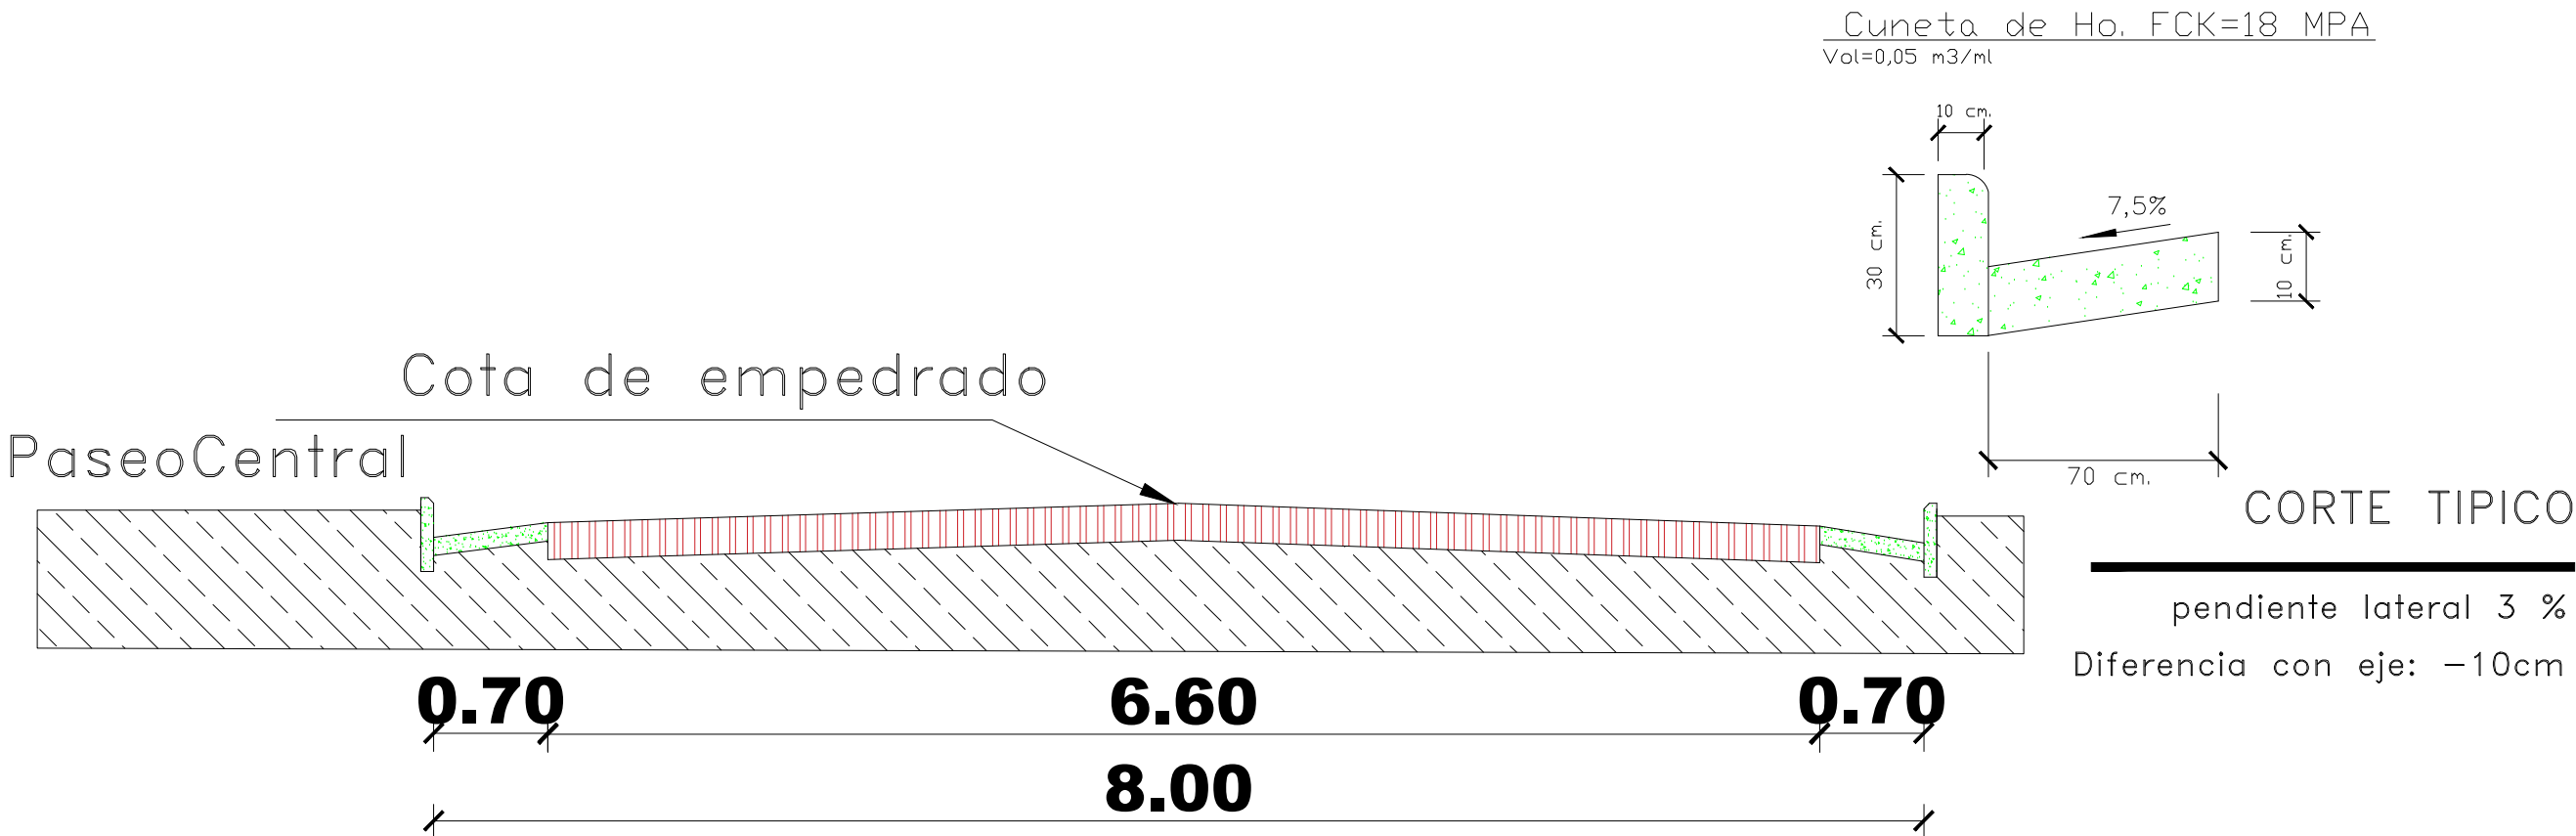

MUNICIPALIDAD DE CURUGUATY CASCO URBANO - CURUGUATY DEPARTAMENTO DE CANINDEYÚ	CONSTRUCCION DE EMPEDRADO Y BADEN	Proyectista : TECNO AMBIENTE & ASOCIADOS S.A.	DISEÑO Nº 02
		Domicilio: J.EULOGIO ESTIGARRIBIA Nº 137- CNEL OVIEDO	
	Escala	FIRMA	

  
Sr. Andrés Osvaldo Fernández Balbuena  
Secretario de Obras  
Gobernación del XIV Departamento de Canindeyú

  
TECNO AMBIENTE & ASOCIADOS S.A.  
RUC : 80093408-3  
CNEL. OVIEDO - PY.

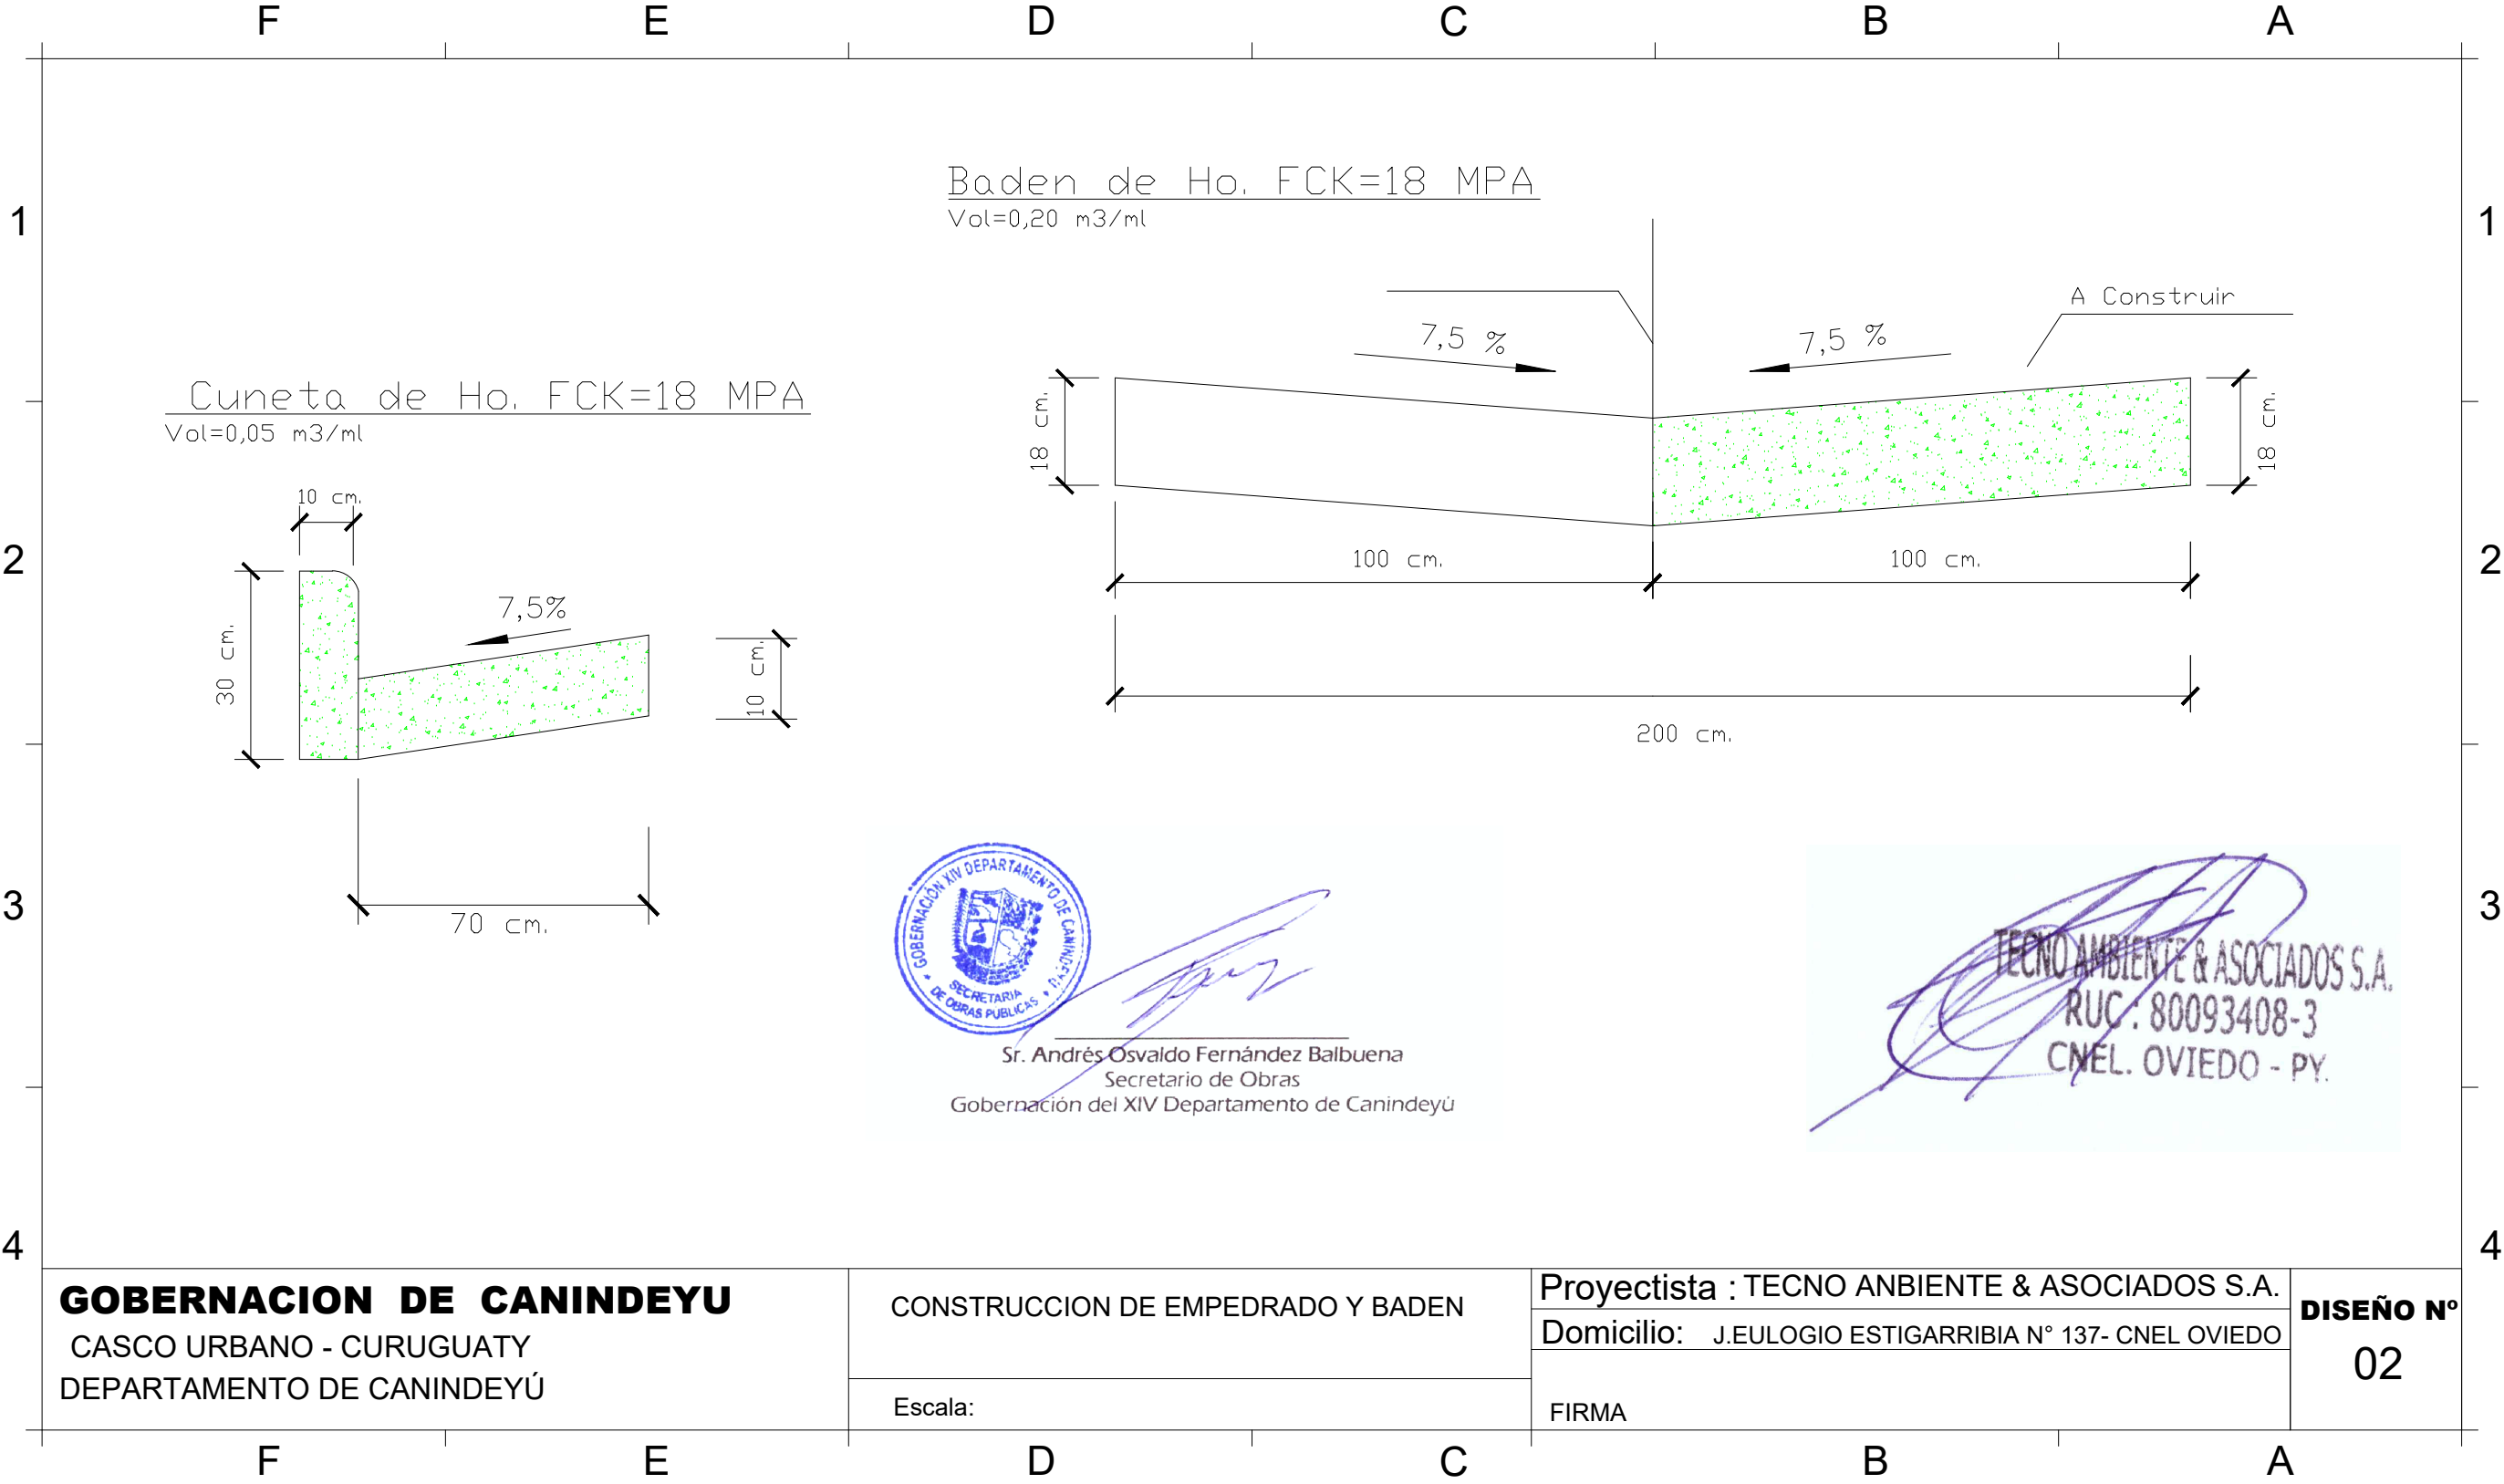

**GOBERNACION DE CANINDEYU**  
CASCO URBANO - CURUGUATY  
DEPARTAMENTO DE CANINDEYÚ

CONSTRUCCION DE EMPEDRADO Y BADEN

Escala:

Proyectista : TECNO AMBIENTE & ASOCIADOS S.A.  
Domicilio: J.EULOGIO ESTIGARRIBIA N° 137- CNEL OVIEDO  
FIRMA

**DISEÑO N°**  
**02**