



Sr. Andrés Osvaldo Fernández Balbuena  
Secretario de Obras  
Gobernación del XIV Departamento de Canindeyú

TECNO AMBIENTE & ASOCIADOS S.A.  
RUC: 80093408-3  
CNEL. OVIEDO - PY.

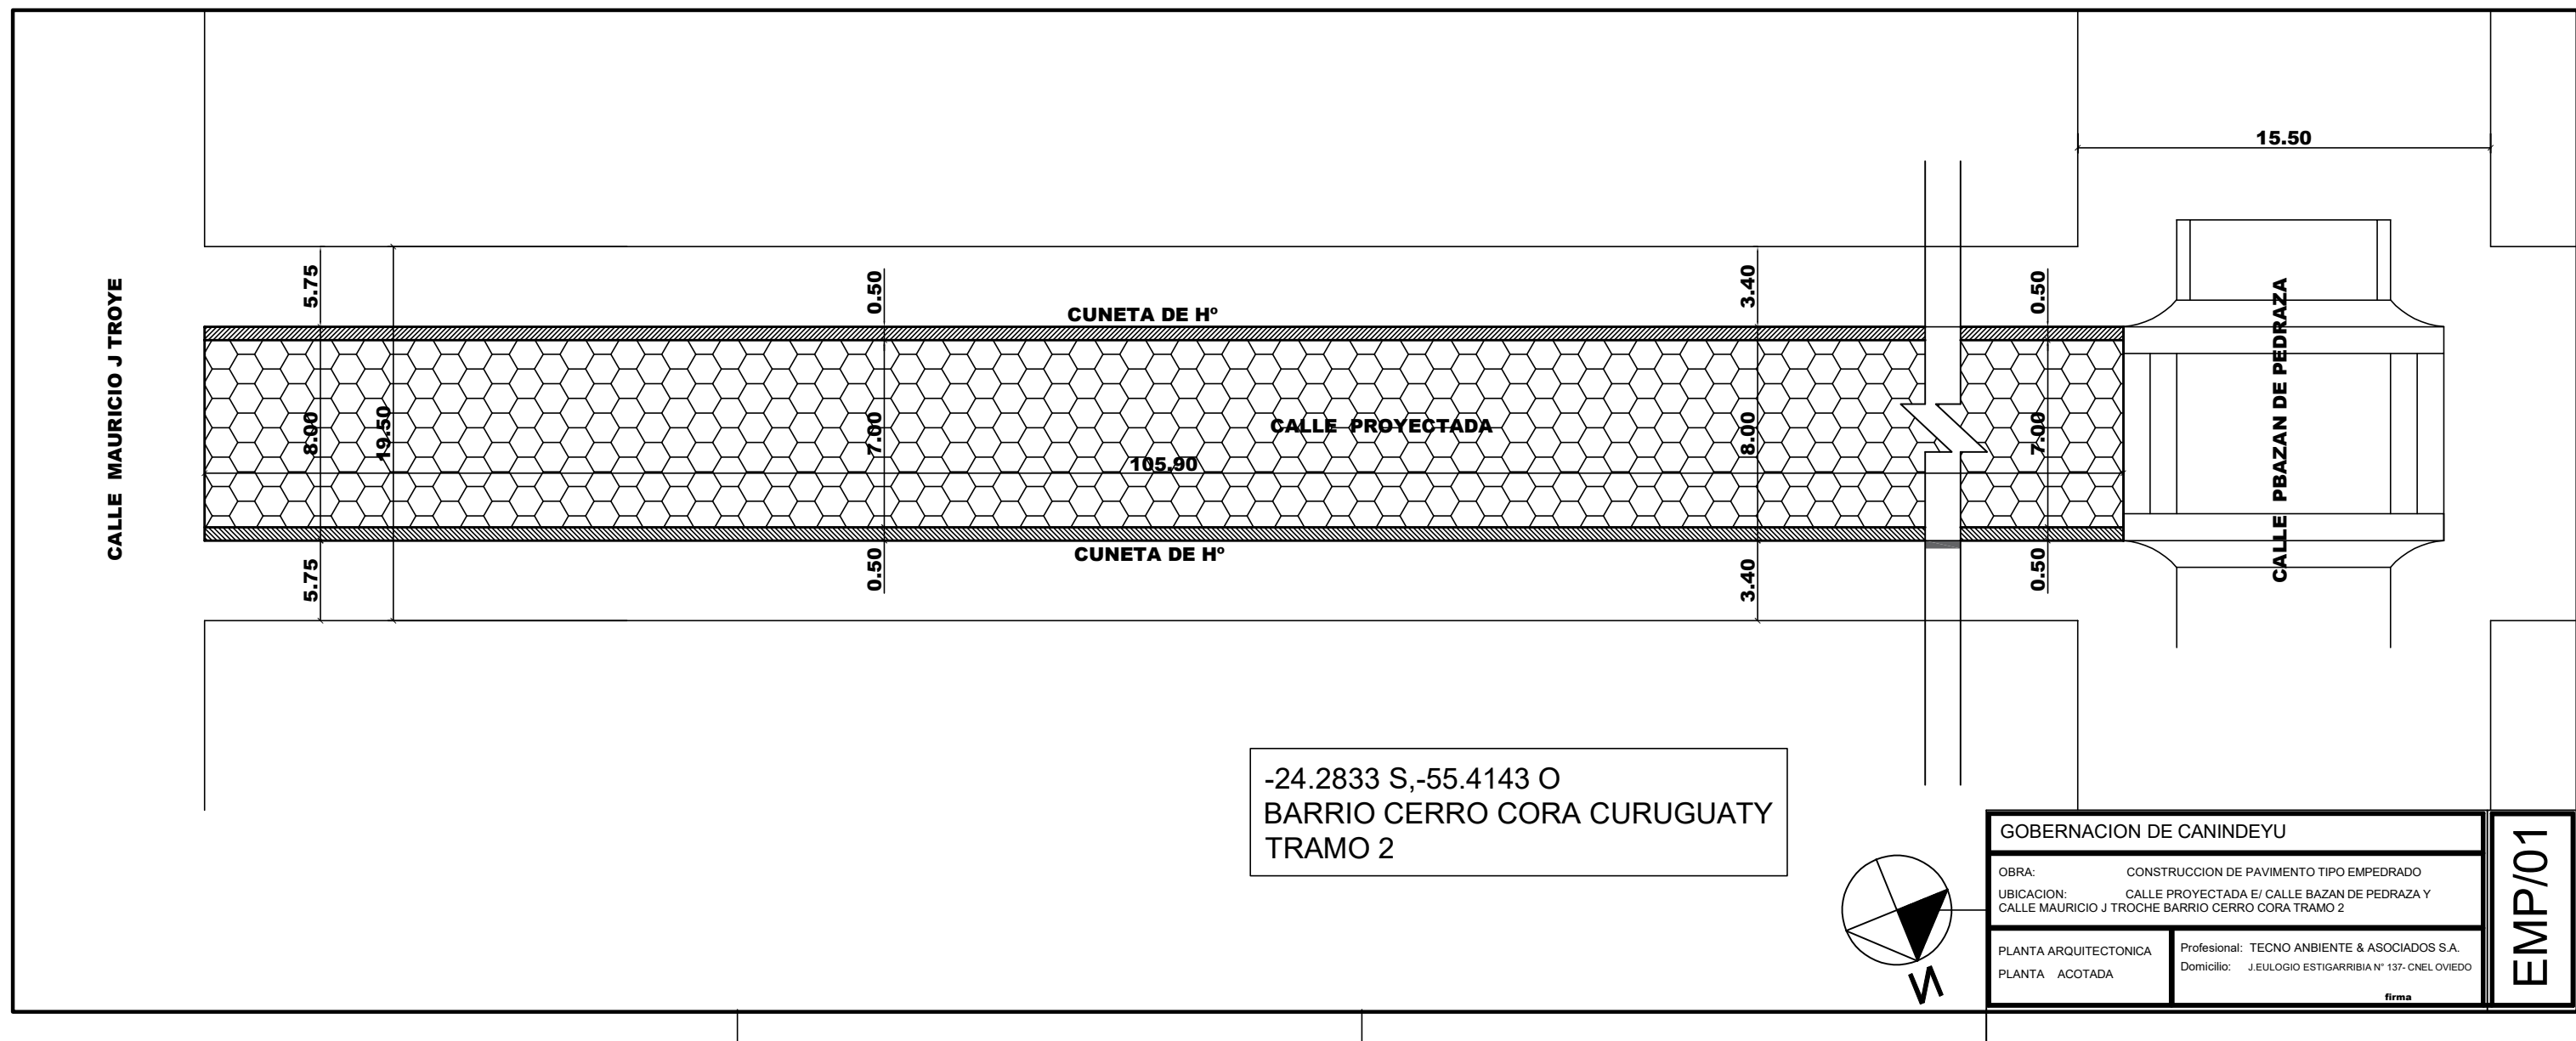

Sr. Andrés Osvaldo Fernández Balbuena  
Secretario de Obras  
Gobernación del XIV Departamento de Canindeyú

TECNO AMBIENTE & ASOCIADOS S.A.  
RUC. 80093408-3  
CNEL. OVIEDO - PY.

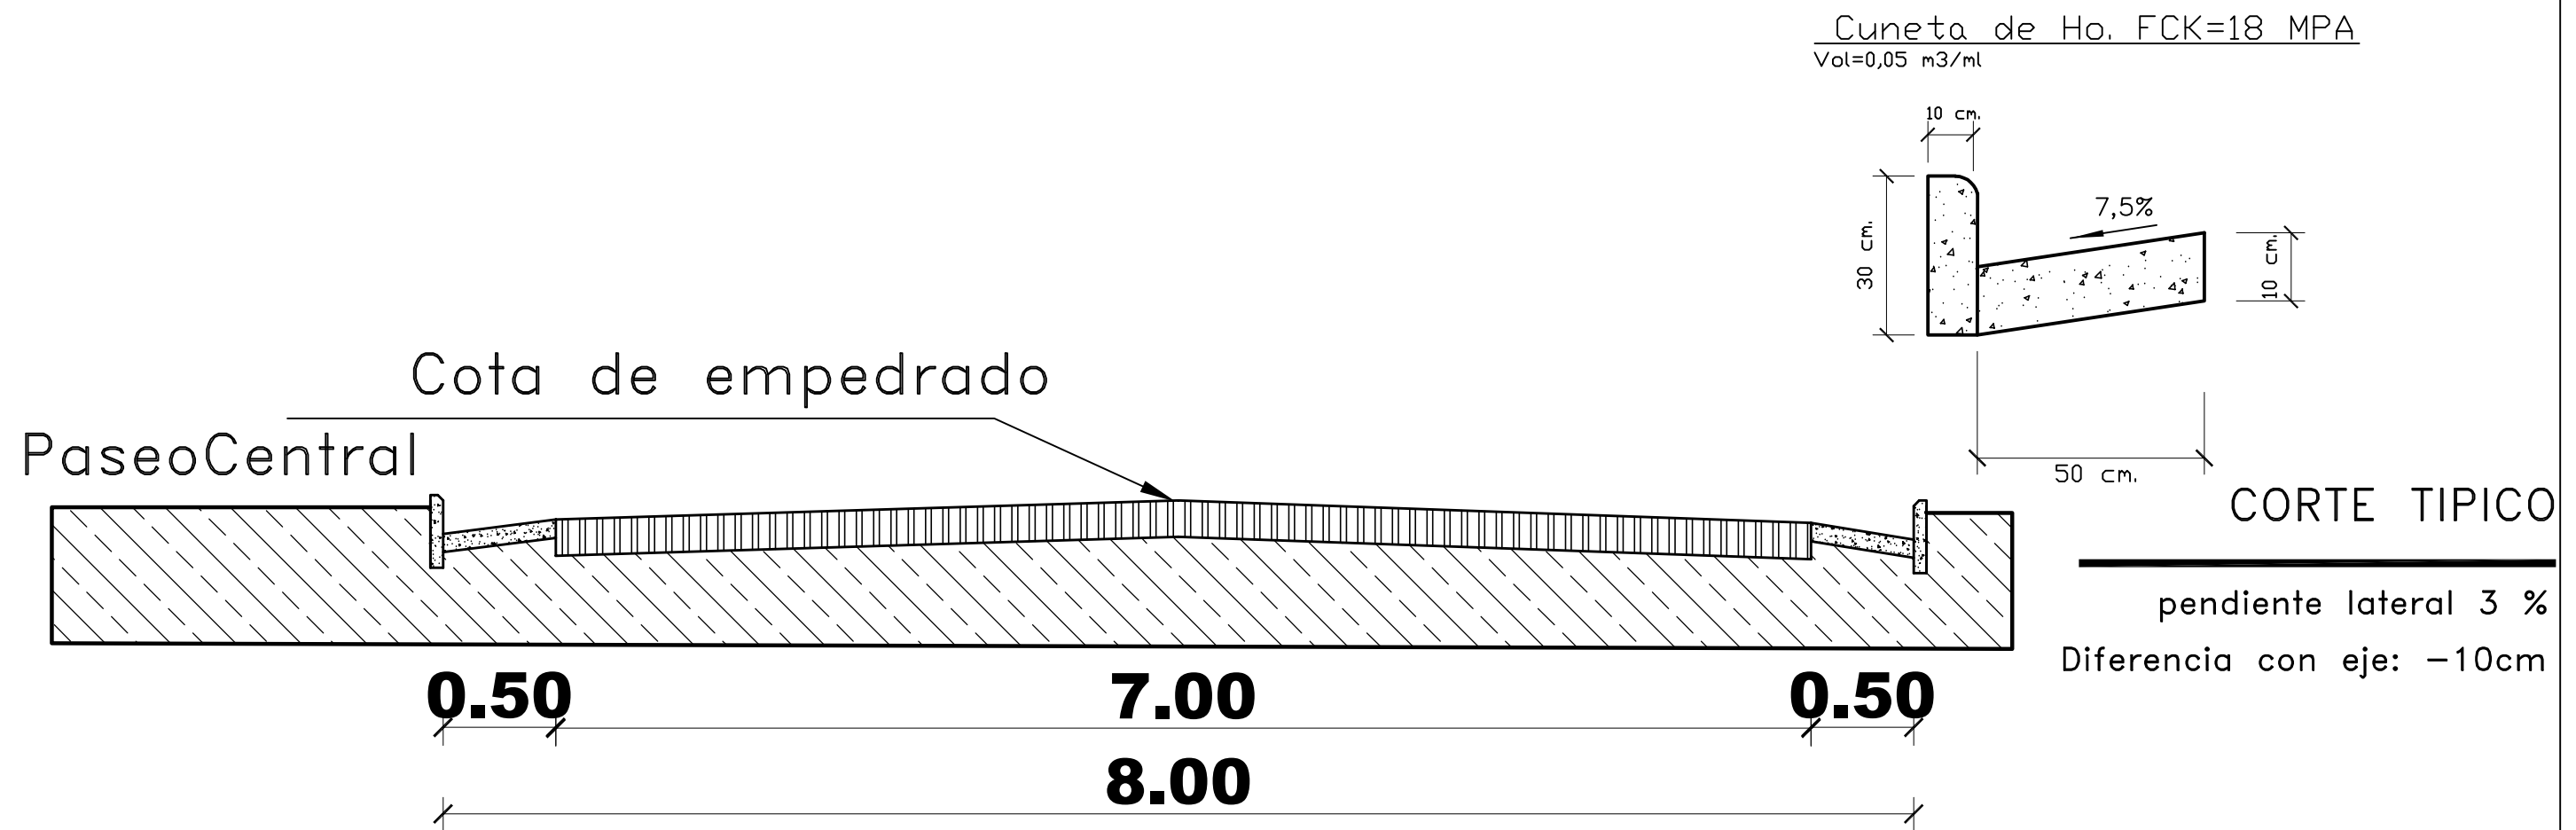

**GOBERNACION DE CANINDEYU**

CASCO URBANO - CURUGUATY  
DEPARTAMENTO DE CANINDEYÚ

**CONSTRUCCION DE EMPEDRADO Y BADEN**

Escala

Proyectista : TECNO AMBIENTE & ASOCIADOS S.A.

Domicilio: J.EULOGIO ESTIGARRIBIA N° 137- CNEL OVIEDO


FIRMA

**DISEÑO N°  
02**




Sr. Andrés Osvaldo Fernández Balbuena  
Secretario de Obras  
Gobernación del XIV Departamento de Canindeyú


TECNO AMBIENTE & ASOCIADOS S.A.  
RUC: 80093408-3  
CNEL. OVIEDO - PY.

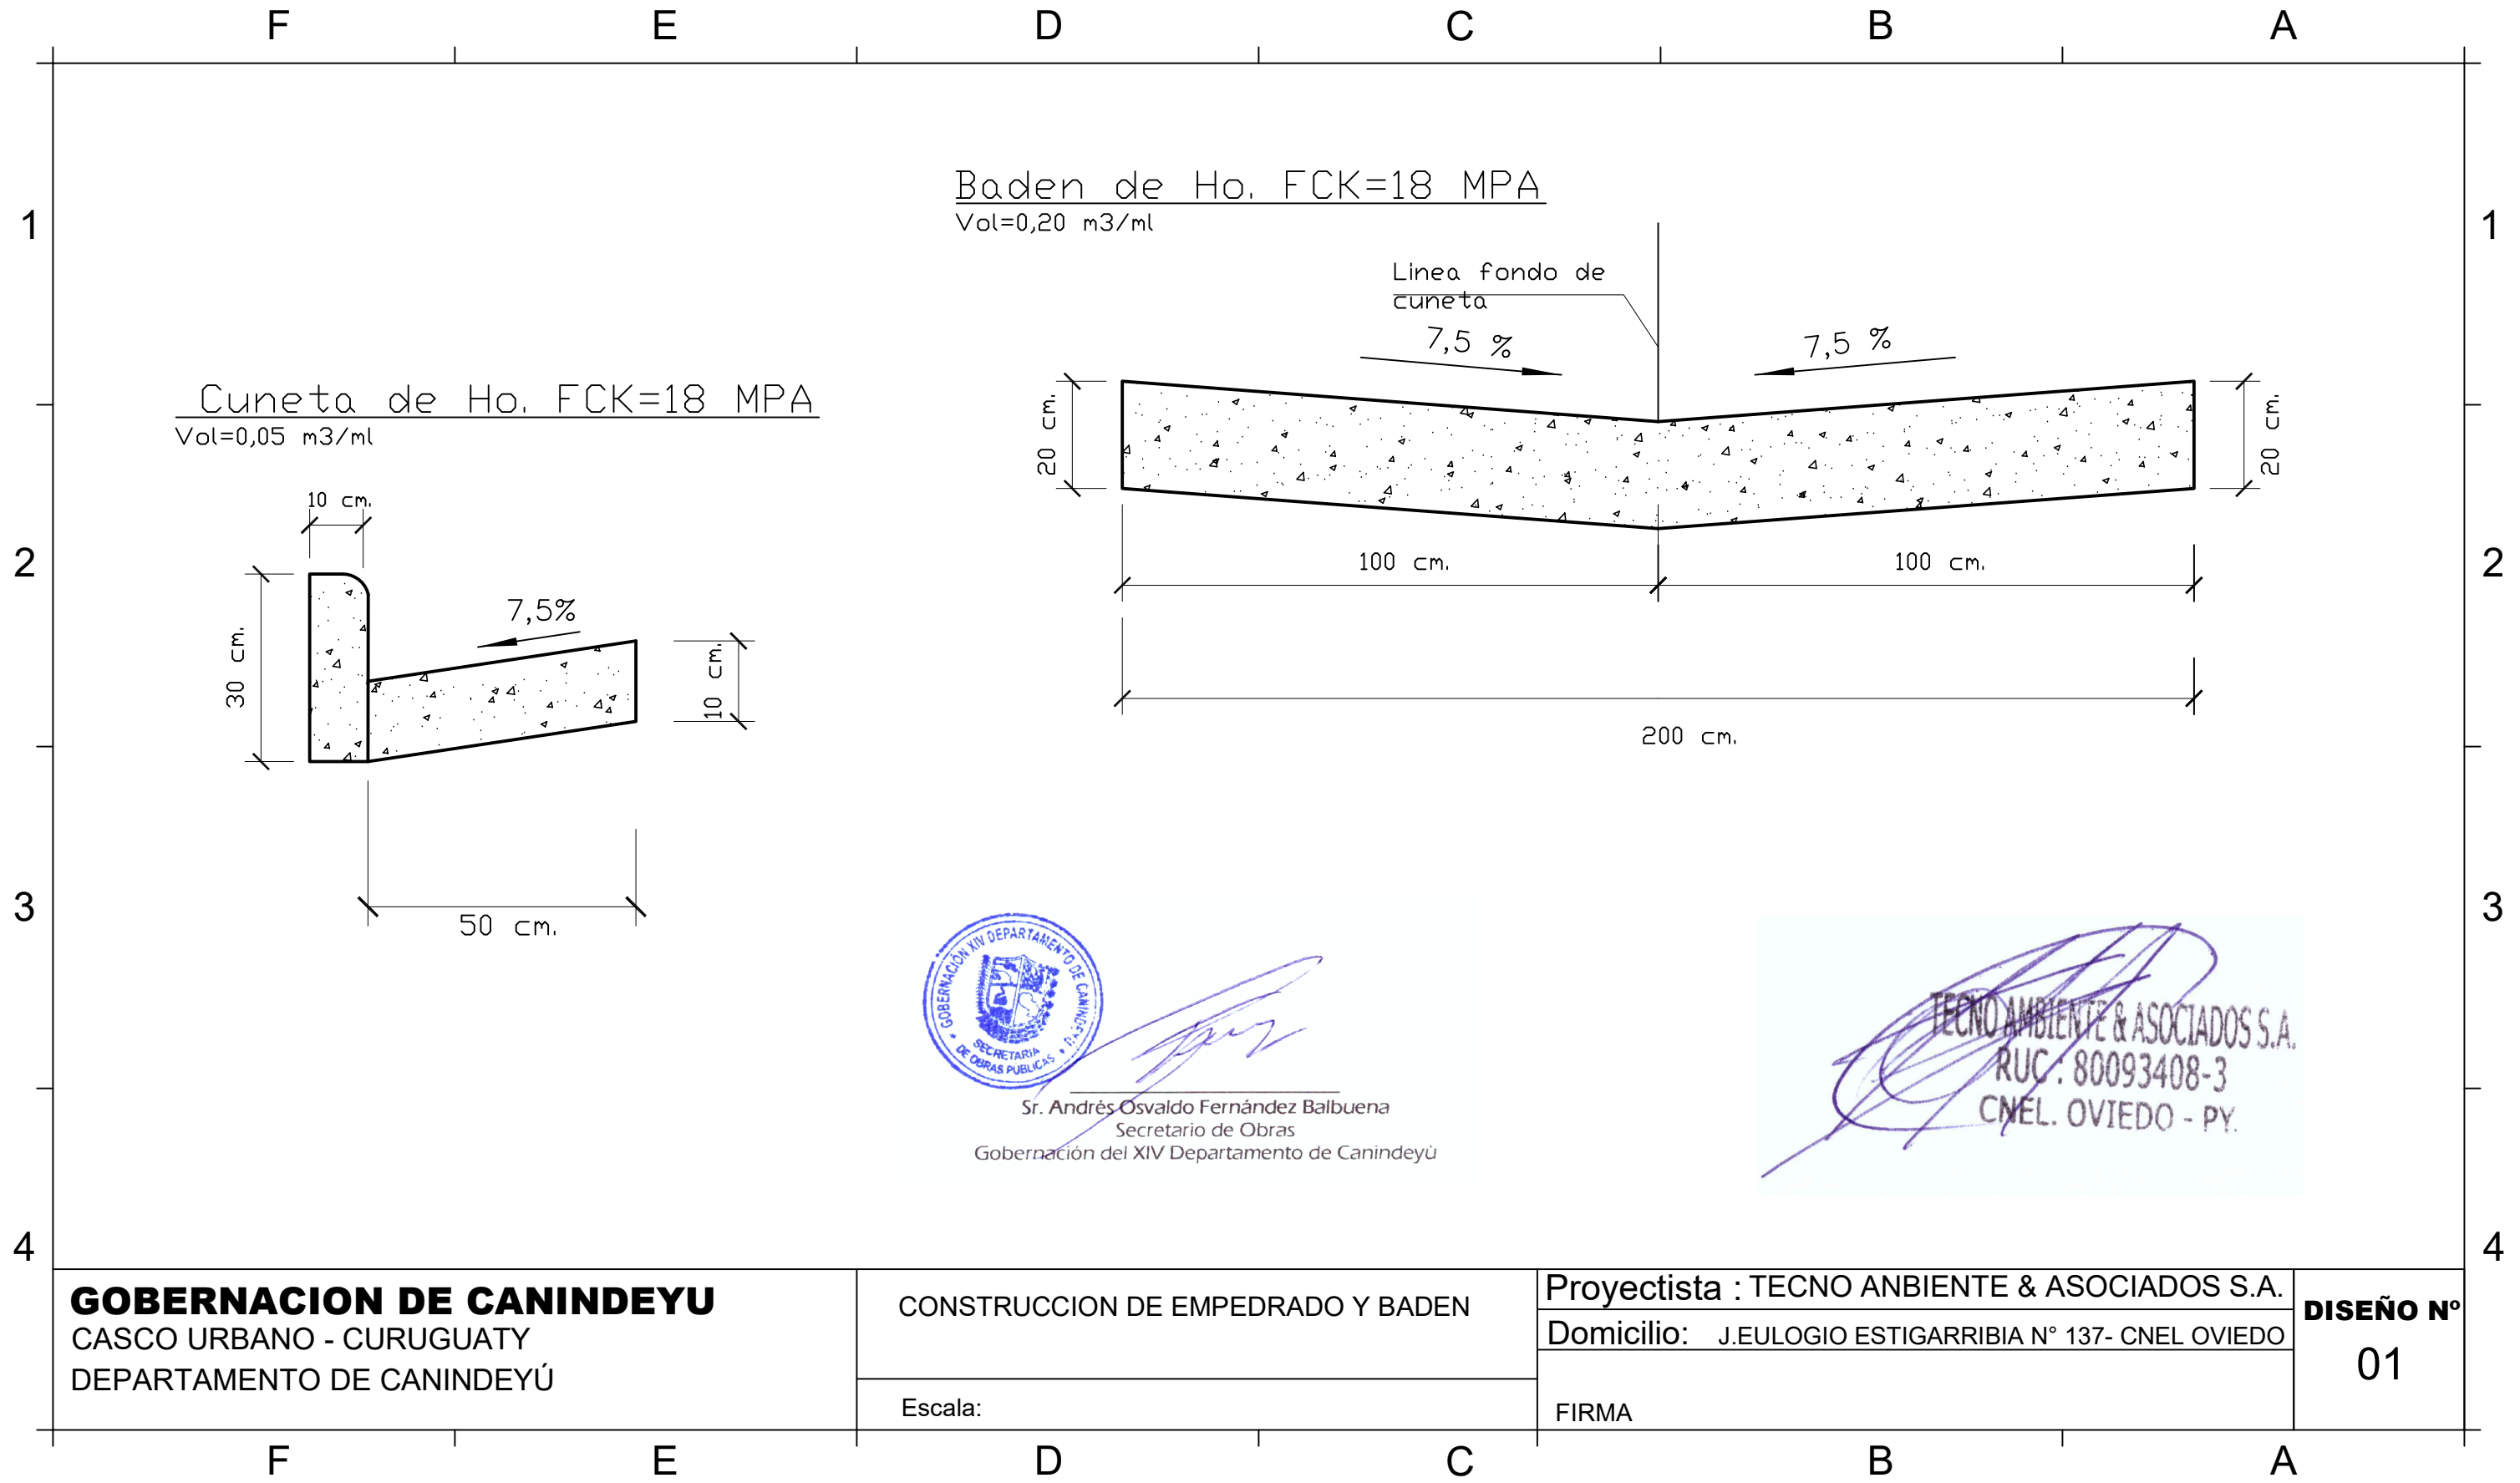

Cuneta de Ho. FCK=18 MPA  
Vol=0,05 m3/ml

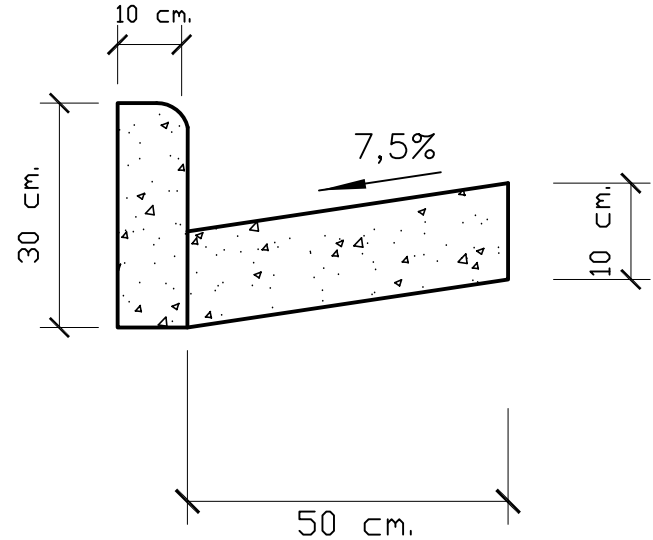

Baden de Ho. FCK=18 MPA  
Vol=0,20 m3/ml

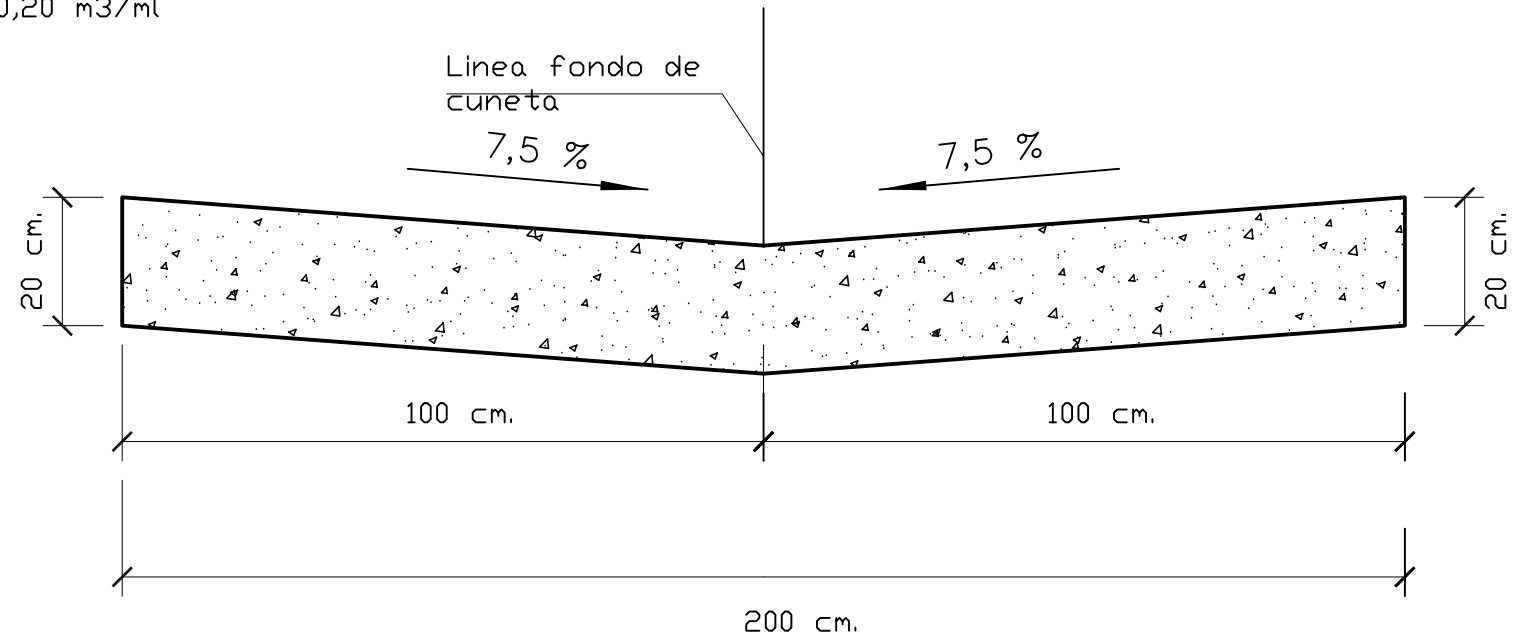

Sr. Andrés Osvaldo Fernández Balbuena  
Secretario de Obras  
Gobernación del XIV Departamento de Canindeyú

TECNO AMBIENTE & ASOCIADOS S.A.  
RUC: 80093408-3  
CNEL. OVIEDO - PY.

**GOBERNACION DE CANINDEYU**  
CASCO URBANO - CURUGUATY  
DEPARTAMENTO DE CANINDEYÚ

CONSTRUCCION DE EMPEDRADO Y BADEN

Escala:

Proyectista : TECNO AMBIENTE & ASOCIADOS S.A.  
Domicilio: J.EULOGIO ESTIGARRIBIA N° 137- CNEL OVIEDO

FIRMA

**DISEÑO N°**  
**01**