



Sr. Andrés Osvaldo Fernández Balbuena
Secretario de Obras
Gobernación del XIV Departamento de Canindeyú

TECNO AMBIENTE & ASOCIADOS S.A.
RUC: 80093408-3
CNEL. OVIEDO - PY.

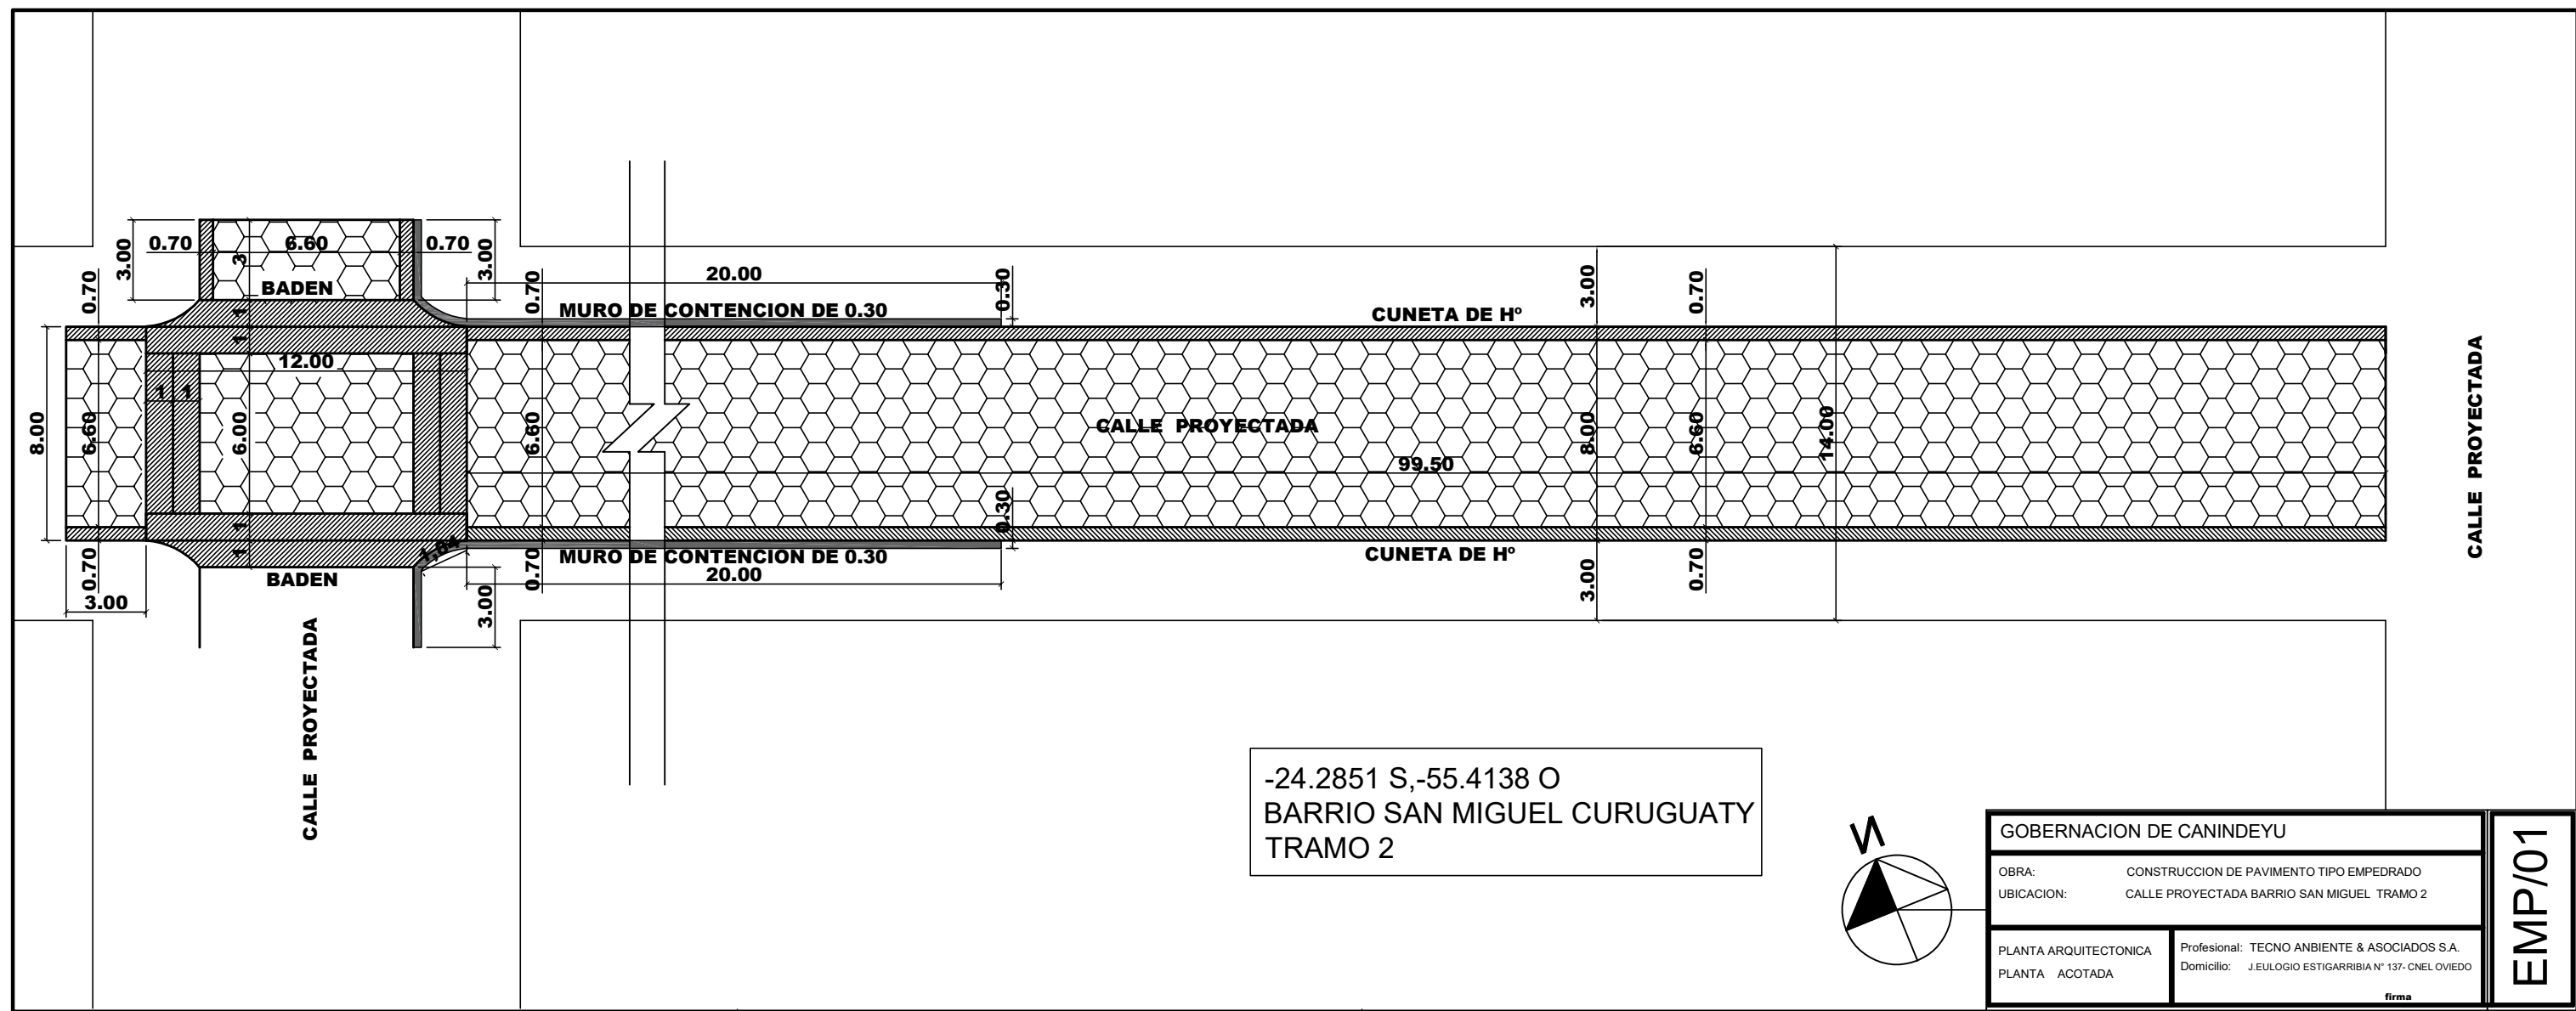

Sr. Andrés Osvaldo Fernández Balbuena
Secretario de Obras
Gobernación del XIV Departamento de Canindeyú

TECNO AMBIENTE & ASOCIADOS S.A.
RUC: 80093408-3
CNEL. OVIEDO - PY.

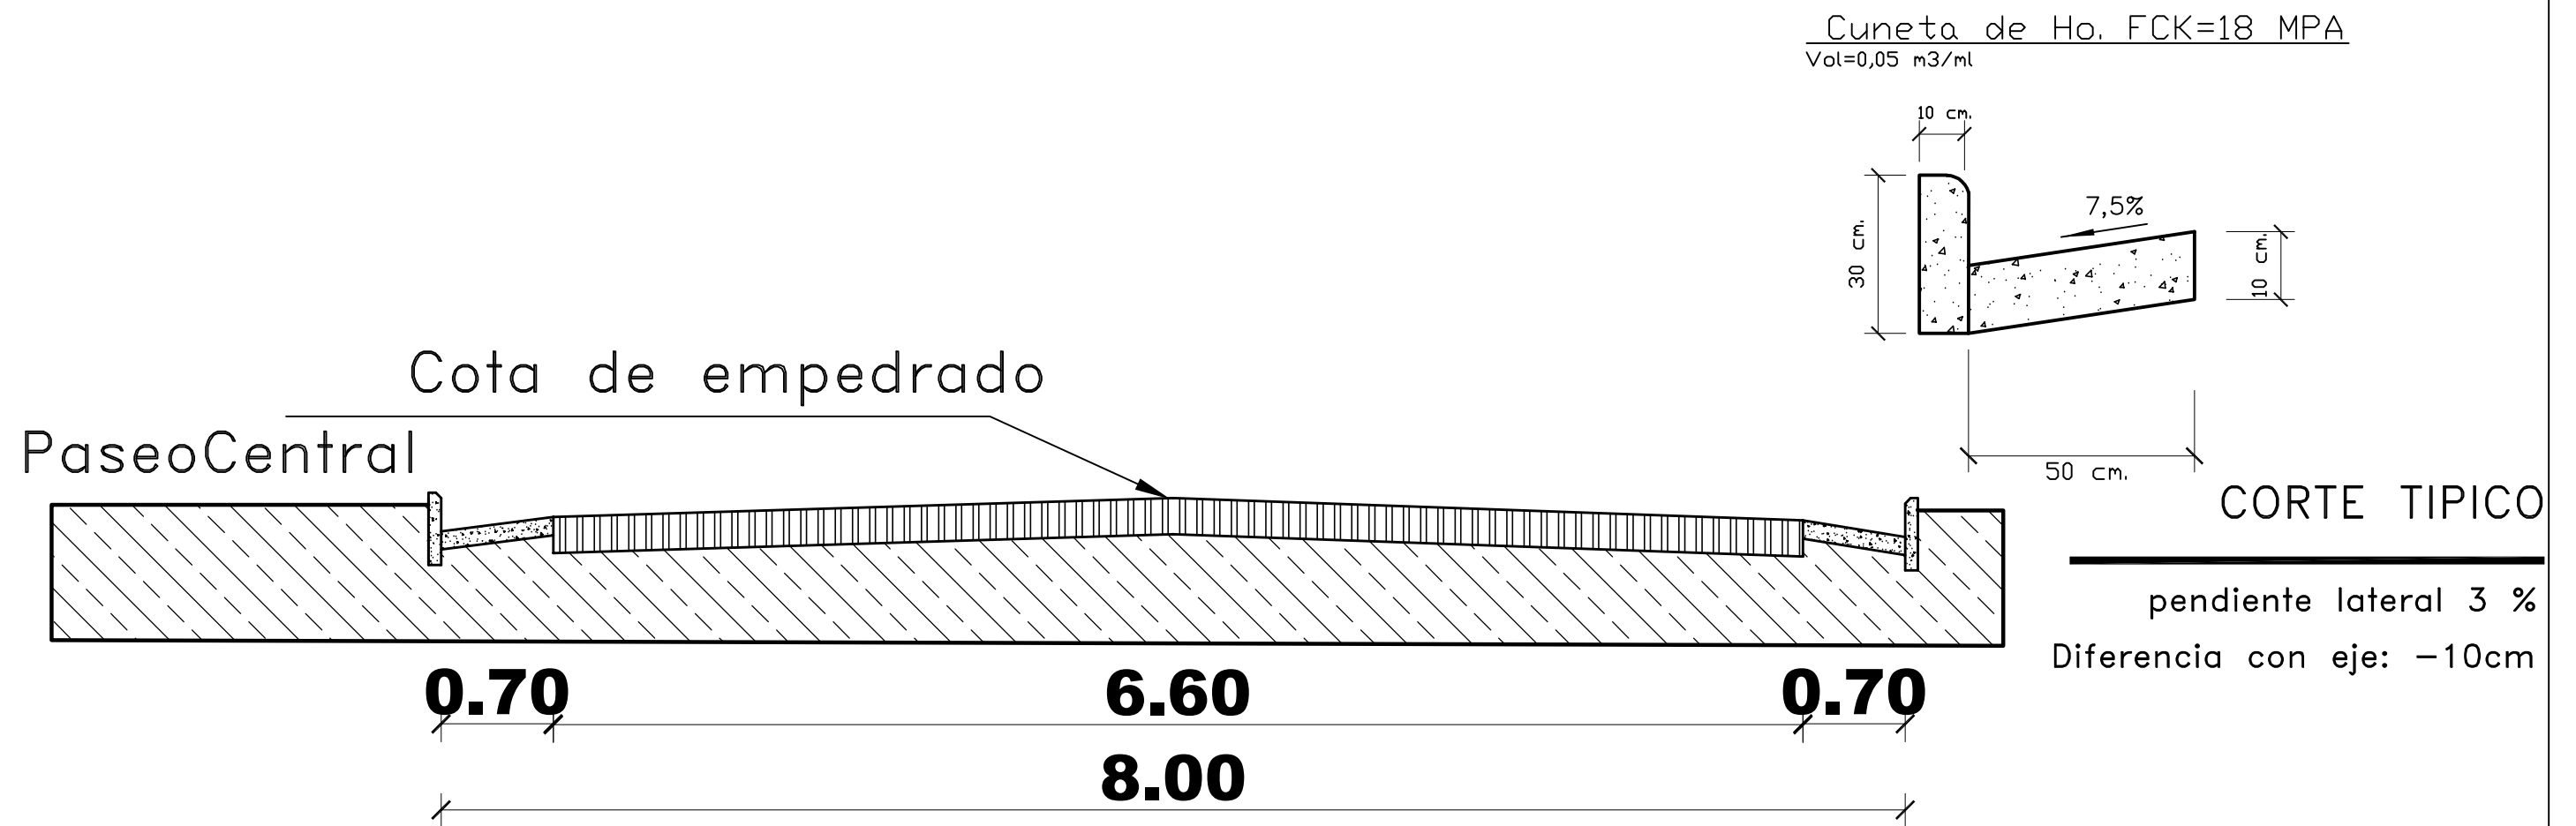

GOBERNACION DE CANINDEYU

CASCO URBANO - CURUGUATY
DEPARTAMENTO DE CANINDEYÚ

CONSTRUCCION DE EMPEDRADO Y BADEN

Escala

Proyectista : TECNO AMBIENTE & ASOCIADOS S.A.

Domicilio: J.EULOGIO ESTIGARRIBIA N° 137- CNEL OVIEDO


FIRMA

**DISEÑO N°
02**



Sr. Andrés Osvaldo Fernández Balbuena
Secretario de Obras
Gobernación del XIV Departamento de Canindeyú

TECNO AMBIENTE & ASOCIADOS S.A.
RUC : 80093408-3
CNEL. OVIEDO - PY.

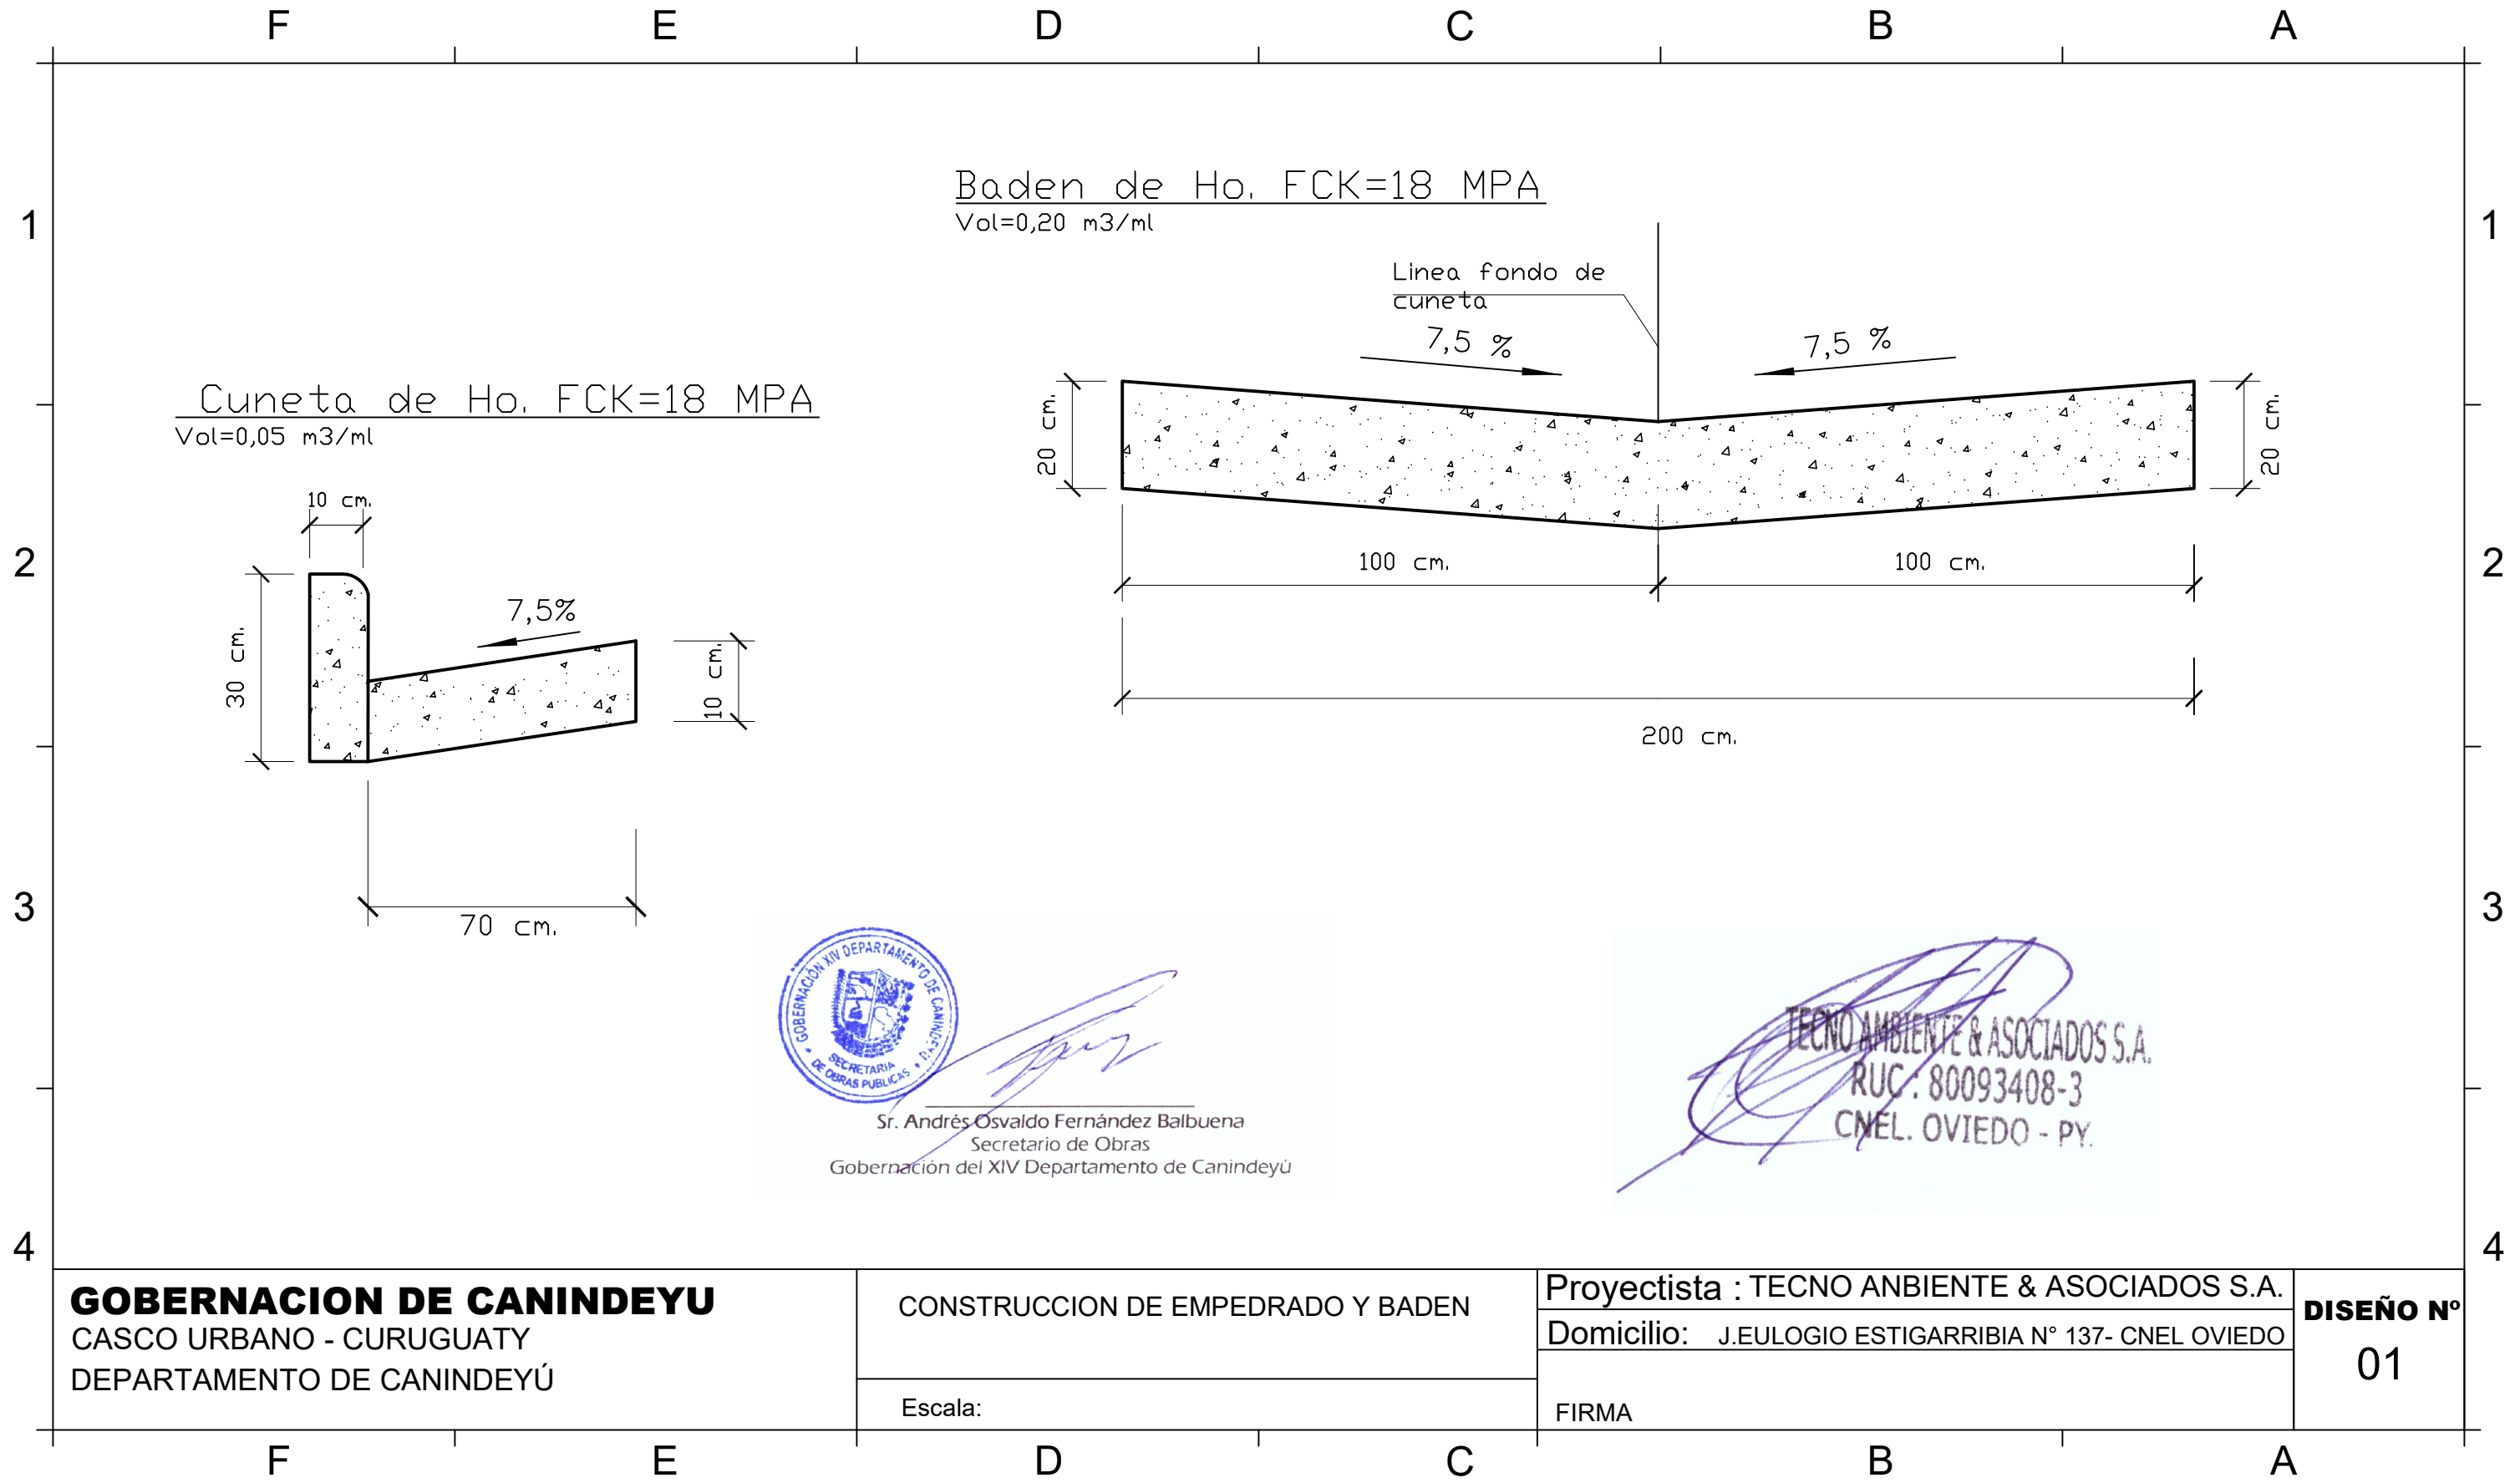

Sr. Andrés Osvaldo Fernández Balbuena
Secretario de Obras
Gobernación del XIV Departamento de Canindeyú

TECNO AMBIENTE & ASOCIADOS S.A.
RUC. 80093408-3
CNEL. OVIEDO - PY.

GOBERNACION DE CANINDEYU CASCO URBANO - CURUGUATY DEPARTAMENTO DE CANINDEYÚ	CONSTRUCCION DE EMPEDRADO Y BADEN	Proyectista : TECNO AMBIENTE & ASOCIADOS S.A.	DISEÑO N° 01
		Domicilio: J.EULOGIO ESTIGARRIBIA N° 137- CNEL OVIEDO	
	Escala:	FIRMA	