


Sr. Andrés Osvaldo Fernández Balbuena
Secretario de Obras
Gobernación del XIV Departamento de Canindeyú

TECNO AMBIENTE & ASOCIADOS S.A.
RUC: 80093408-3
CNEL. OVIEDO - PY.

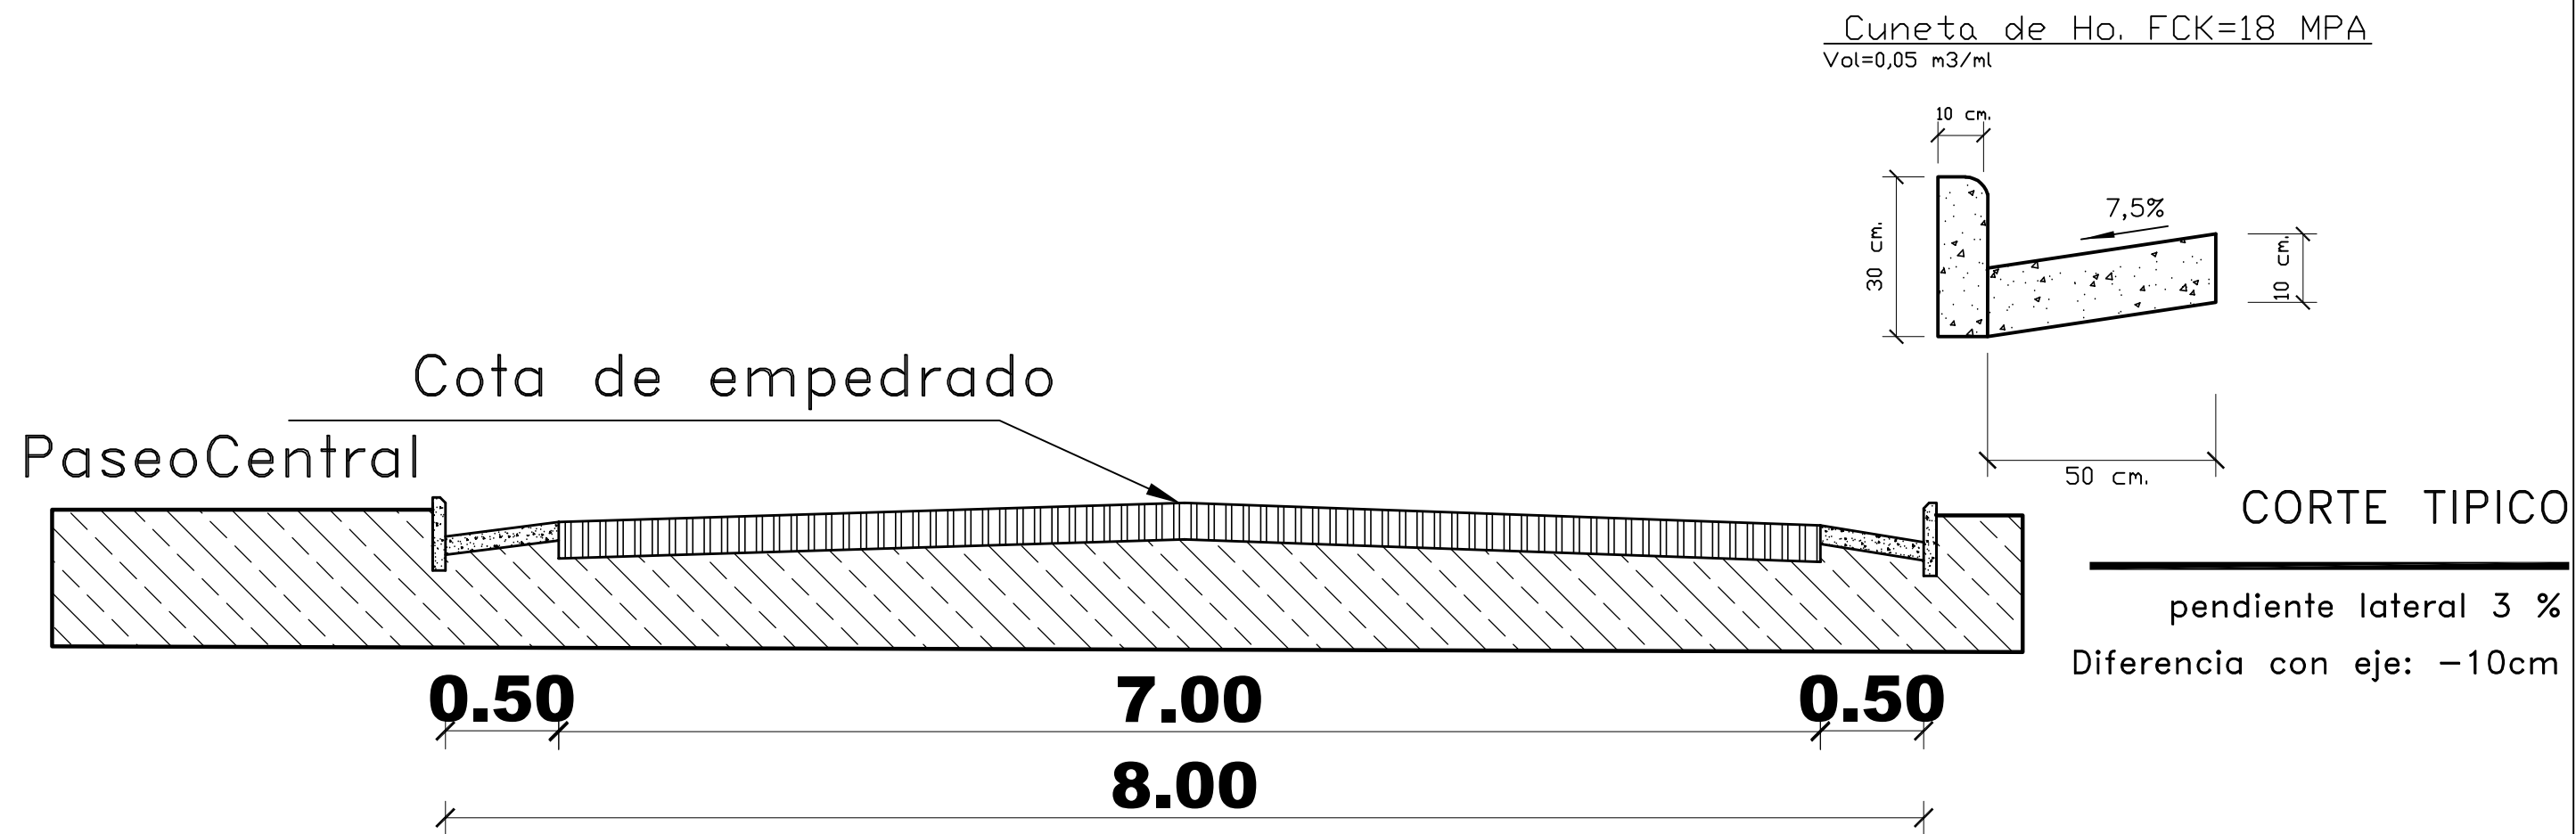

GOBERNACION DE CANINDEYU

CASCO URBANO - CURUGUATY
DEPARTAMENTO DE CANINDEYÚ

CONSTRUCCION DE EMPEDRADO Y BADEN

Escala

Proyectista : TECNO AMBIENTE & ASOCIADOS S.A.

Domicilio: J.EULOGIO ESTIGARRIBIA N° 137- CNEL OVIEDO


FIRMA

**DISEÑO N°
02**



Sr. Andrés Osvaldo Fernández Balbuena
Secretario de Obras
Gobernación del XIV Departamento de Canindeyú

TECNO AMBIENTE & ASOCIADOS S.A.
RUC : 80093408-3
CNEL. OVIEDO - PY.

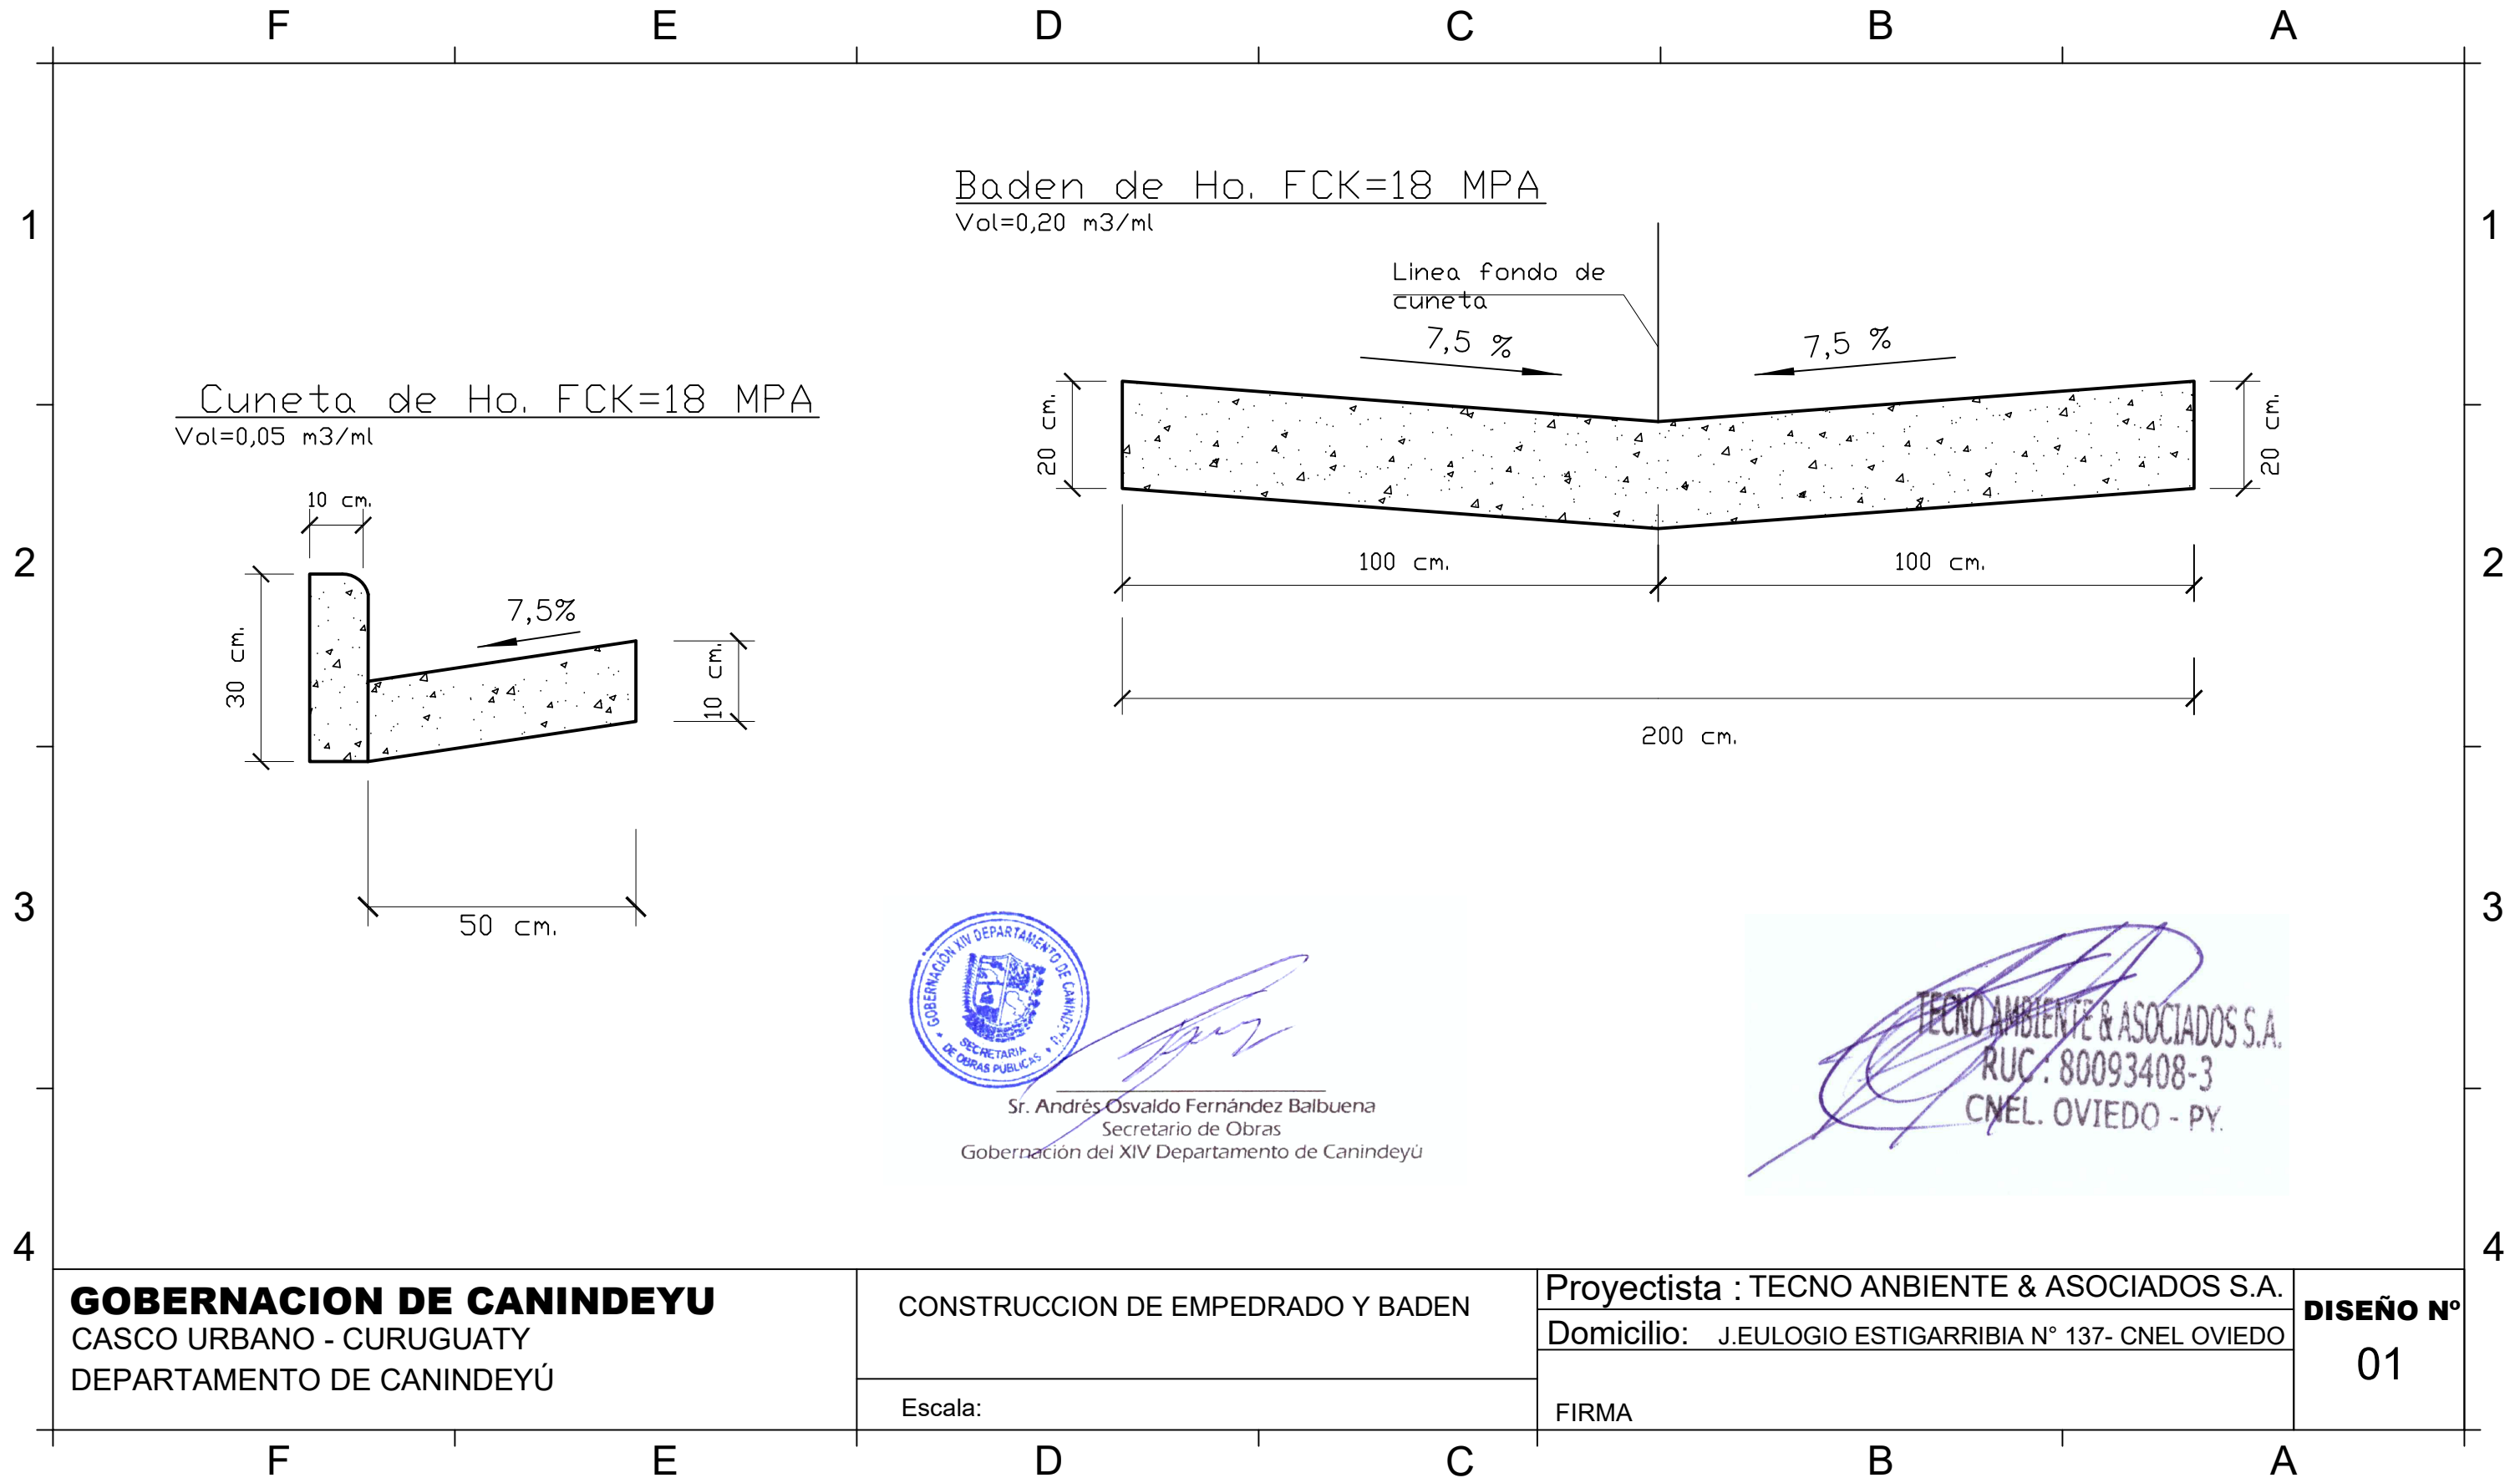

Cuneta de Ho. FCK=18 MPA
Vol=0,05 m3/ml

Baden de Ho. FCK=18 MPA
Vol=0,20 m3/ml



Sr. Andrés Osvaldo Fernández Balbuena
Secretario de Obras
Gobernación del XIV Departamento de Canindeyú

TECNO AMBIENTE & ASOCIADOS S.A.
RUC: 80093408-3
CNEL. OVIEDO - PY.

GOBERNACION DE CANINDEYU
CASCO URBANO - CURUGUATY
DEPARTAMENTO DE CANINDEYÚ

CONSTRUCCION DE EMPEDRADO Y BADEN

Escala:

Proyectista : TECNO AMBIENTE & ASOCIADOS S.A.
Domicilio: J.EULOGIO ESTIGARRIBIA N° 137- CNEL OVIEDO

FIRMA

DISEÑO N°
01