

# IMAGEN SATELITAL ESC. 1/500

## PROYECTO CONSTRUCCIÓN DE EMPEDRAMO SOBRE LAS CALLES DE LA CONAVI

### INF. de OBRA

MUNICIPALIDAD: JOSÉ FASSARDI – DEPAR. DEL. GUAIRÁ  
 DIRECCIÓN: AVENIDA 3 DE NOVIEMBRE ESQ. ARQ. TOMAS PEREIRA  
 DIREC. DE LA OBRA: SOBRE LAS CALLES DE LA CONAVI  
 COORDENADAS: -25.976894, -56.126168 SUPR. A TRABAJAR: 3.275 M2

### PROFESIONAL

NOMBRE: ARQ. CRISTIAN GAUTO  
 DIRECCIÓN: ADOLFO R. E/ SINFORIANO BRIZUELA MBOCAYATY-GUAIRA  
 REGISTRO M.O.P.C.: 4156



### TÍTULO IMAGEN SATELITAL

ESC: 1/500

Arq. Cristian Gauto  
 ARQ. Cristian Gauto  
 Fiscal de Obras del Municipio  
 PROFESIONAL

UNIDAD: ARQUITECTURA

NRO. DE LÁMINA: 01 DE 05

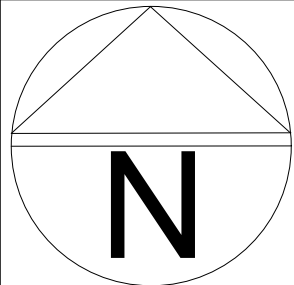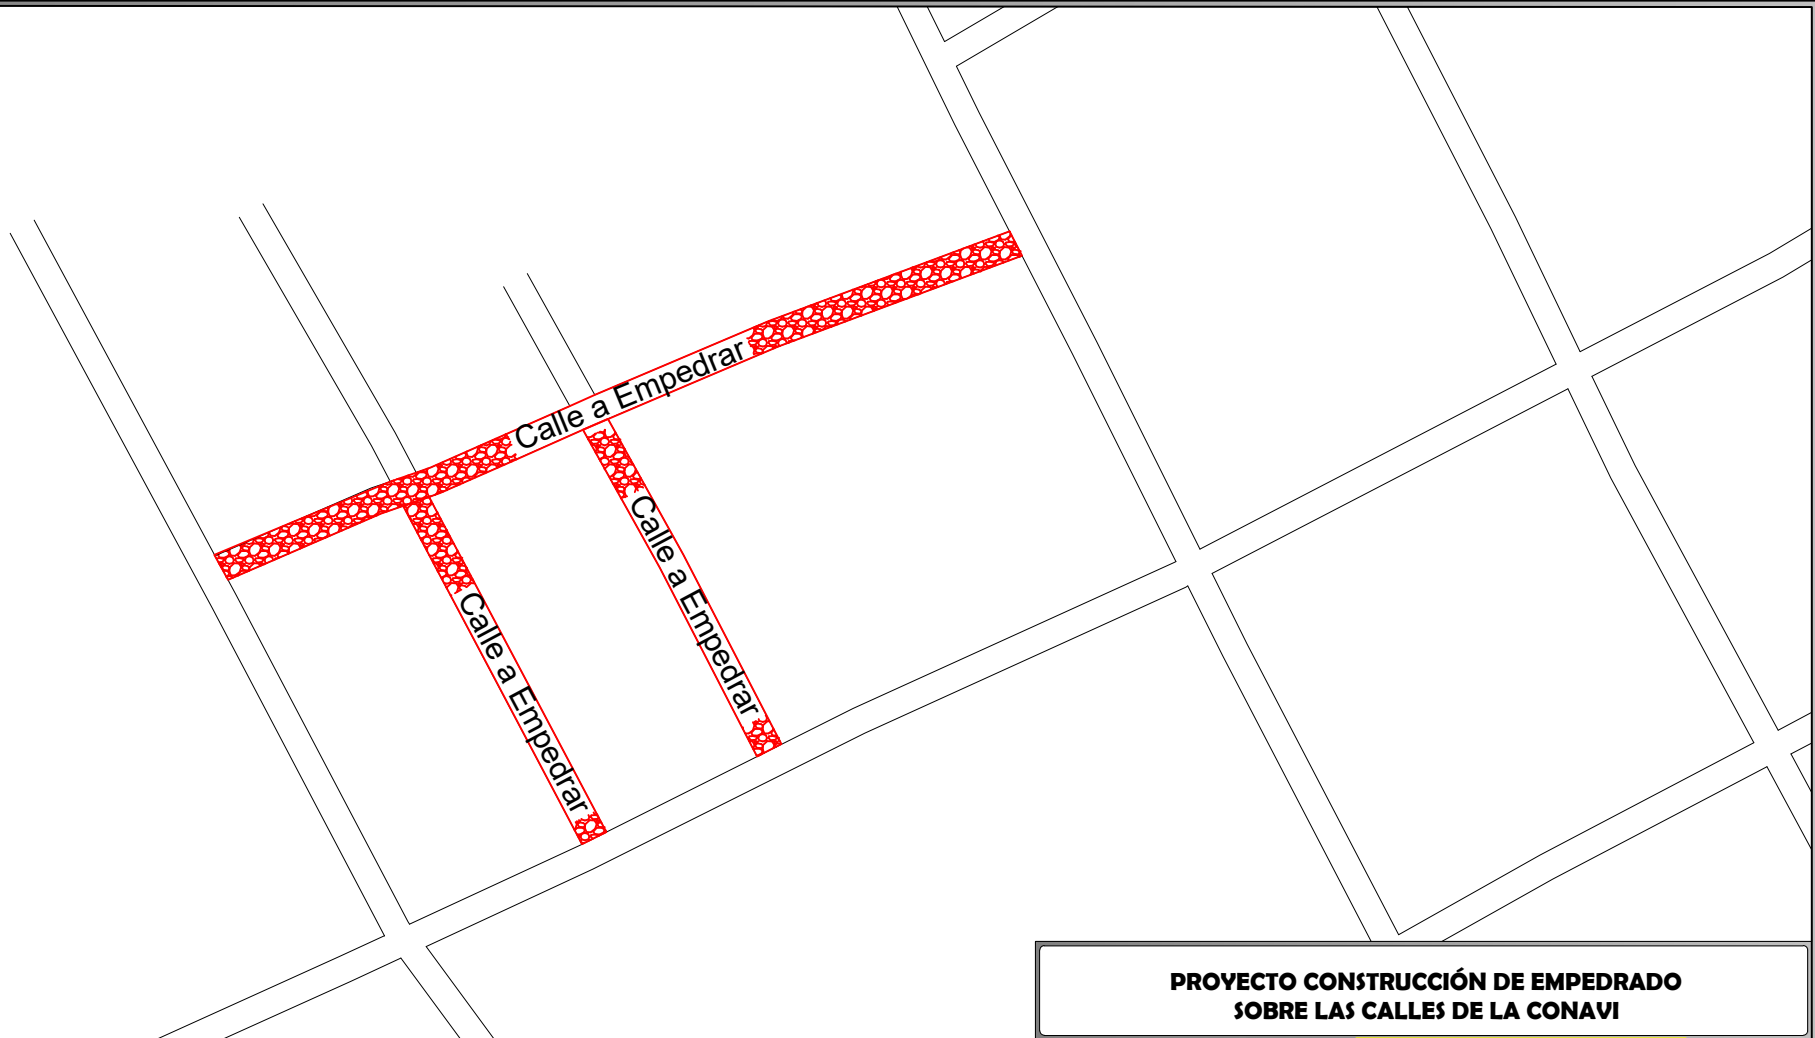

# PLANTA DE UBICACIÓN

## ESC.1/500

### PROYECTO CONSTRUCCIÓN DE EMPEDRADO SOBRE LAS CALLES DE LA CONAVI

#### INF. de OBRA

MUNICIPALIDAD: JOSÉ FASSARDI – DEPAR. DEL. GUAIRÁ  
 DIRECCIÓN: AVENIDA 3 DE NOVIEMBRE ESQ. ARQ. TOMAS PEREIRA  
 DIREC. DE LA OBRA: SOBRE LAS CALLES DE LA CONAVI  
 COORDENADAS: -25.976894, -56.126168 SUPR. A TRABAJAR: 3.275 M2

#### PROFESIONAL



NOMBRE: ARQ. CRISTIAN GAUTO  
 DIRECCIÓN: ADOLFO R. E/ SINFORIANO BRIZUELA MBOCAYATY-GUAIRA  
 REGISTRO M.O.P.C.: 4156

#### TÍTULO PLANTA DE UBICACIÓN

ESC: 1/500

Arq. Cristian Gauto  
 ARQ. Cristian Gauto  
 Fiscal de Obras del Municipio  
 4156  
 PROFESIONAL

UNIDAD: ARQUITECTURA  
 NRO. DEL AMINA: 02 DE 05

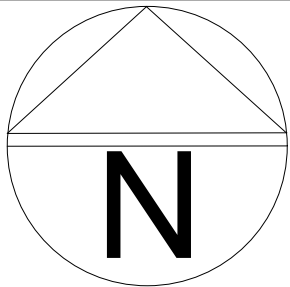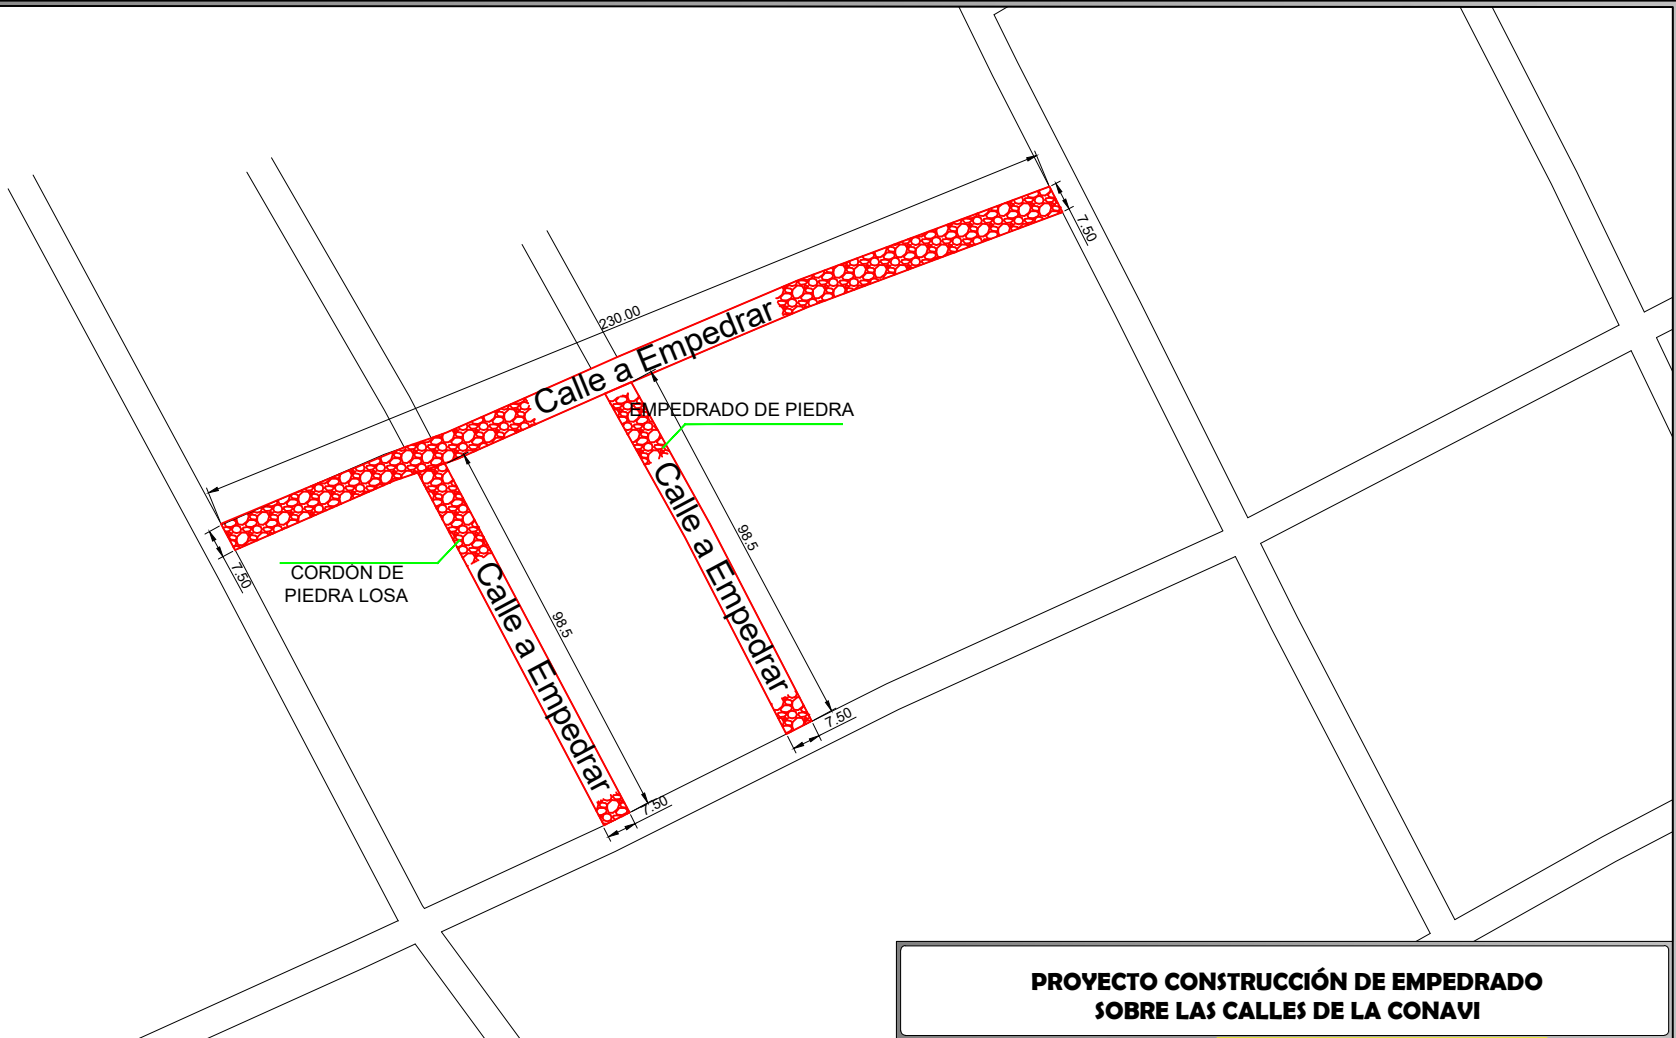

# PLANO ARQUITECTÓNICO

## ESC. 1/500

### PROYECTO CONSTRUCCIÓN DE EMPEDRADO SOBRE LAS CALLES DE LA CONAVI

#### INF. de OBRA

MUNICIPALIDAD: JOSÉ FASSARDI – DEPAR. DEL. GUAIRÁ  
 DIRECCIÓN: AVENIDA 3 DE NOVIEMBRE ESQ. ARQ. TOMAS PEREIRA  
 DIREC. DE LA OBRA: SOBRE LAS CALLES DE LA CONAVI  
 COORDENADAS: -25.976894, -56.126168 SUPR. A TRABAJAR: 3.275 M2

#### PROFESIONAL


NOMBRE: ARQ. CRISTIAN GAUTO  
 DIRECCIÓN: ADOLFO R. E/ SINFORIANO BRIZUELA MBOCAYATY-GUAIRA  
 REGISTRO M.O.P.C.: 4156

#### TÍTULO PLANO ARQUITECTÓNICO

ESC: 1/500

Arq. Cristian Gauto  
 ARQ. Cristian Gauto  
 Fiscal de Obras del Municipio  
 4156  
 PROFESIONAL

UNIDAD: ARQUITECTURA  
 NRO. DE LÁMINA: 03 DE 04

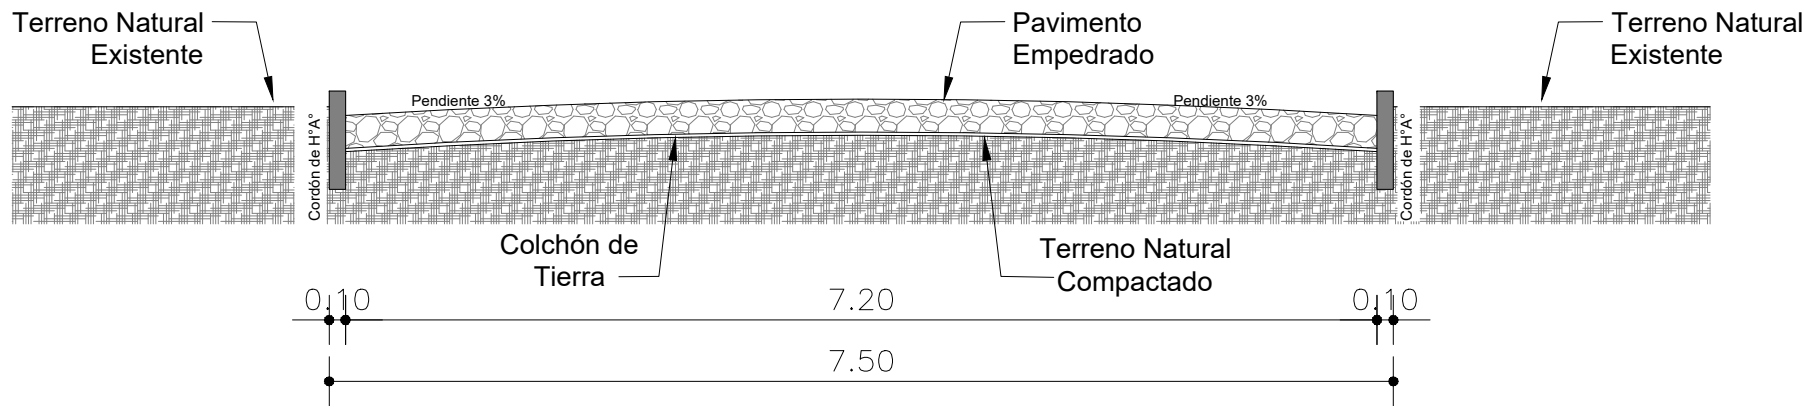

# PERFIL DE EMPEDRADO ESC.1/50

## PROYECTO CONSTRUCCIÓN DE EMPEDRADO SOBRE LAS CALLES DE LA CONAVI

### INF. de OBRA

MUNICIPALIDAD: JOSÉ FASSARDI – DEPAR. DEL. GUAIRÁ  
 DIRECCIÓN: AVENIDA 3 DE NOVIEMBRE ESQ. ARQ. TOMAS PEREIRA  
 DIREC. DE LA OBRA: SOBRE LAS CALLES DE LA CONAVI  
 COORDENADAS: -25.976894, -56.126168 SUPR. A TRABAJAR: 3.275 M2

### PROFESIONAL

NOMBRE: ARQ. CRISTIAN GAUTO  
 DIRECCIÓN: ADOLFO R. E/ SINFORIANO BRIZUELA MBOCAYATY-GUAIRA  
 REGISTRO M.O.P.C.: 4156

### TÍTULO

PERFIL DE EMPEDRADO


ESC: 1/50

Arq. Cristian Gauto  
 ARQ. Cristian Gauto  
 Fiscal de Obras del Municipio  
 4156  
 PROFESIONAL

UNIDAD: ARQUITECTURA  
 NRO. DE LÁMINA: 04 DE 05

## Diseño de paquete estructural rígido

Ancho de calzada variable según líneas municipales, 1,20m aprox.

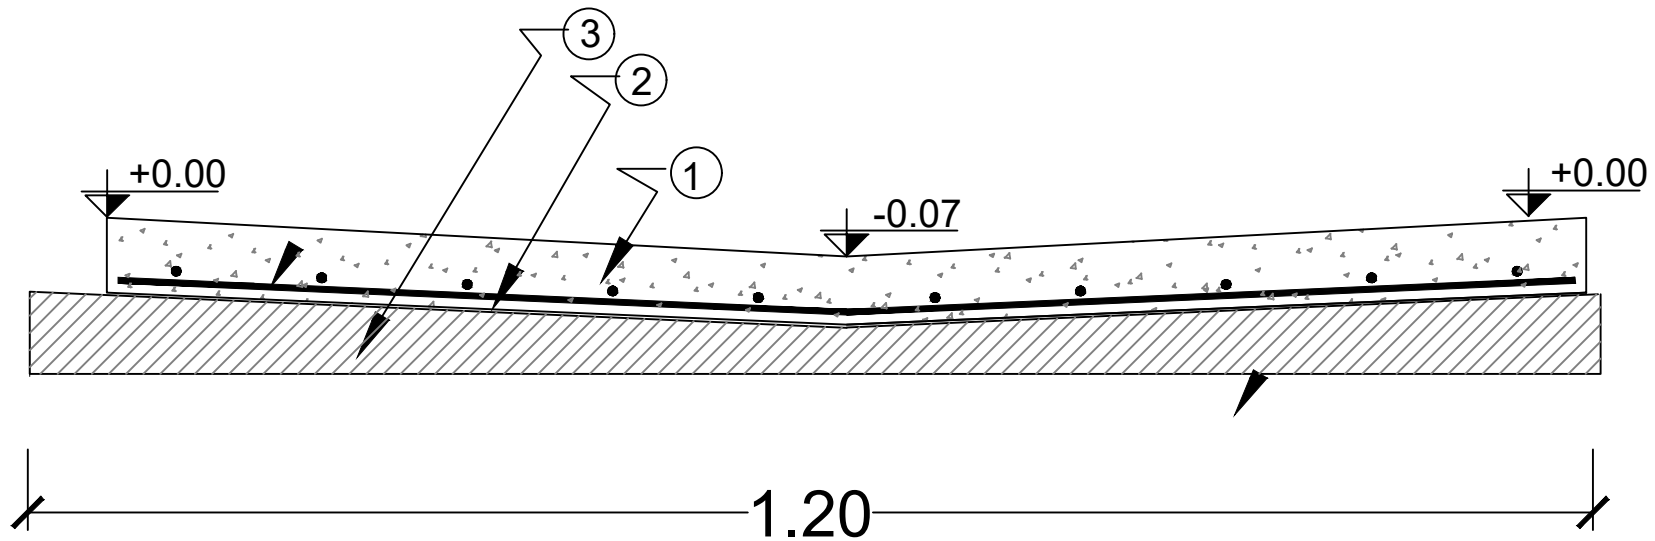

### REFERENCIAS

- ① HORMIGON ARMADO PARA CALZADA ESPESOR 0.15 m. ANCHO 1.20 m (VARIABLE).
- ② VARILLA DE 8MM CADA 0.15CM
- ③ TERRENO NATURAL

DETALLE DE BADÉN  
ESC.1/50

### PROYECTO CONSTRUCCIÓN DE EMPEDRADO SOBRE LAS CALLES DE LA CONAVI

<b>INF. de OBRA</b>	MUNICIPALIDAD: JOSÉ FASSARDI – DEPAR. DEL. GUAIRÁ	
	DIRECCIÓN: AVENIDA 3 DE NOVIEMBRE ESQ. ARQ. TOMAS PEREIRA	
	DIREC. DE LA OBRA: SOBRE LAS CALLES DE LA CONAVI	
	COORDENADAS: -25.976894, -56.126168 SUPR. A TRABAJAR: 3.275 M2	
<b>PROFESIONAL</b>	NOMBRE: ARQ. CRISTIAN GAUTO	
	DIRECCIÓN: ADOLFO R. E/ SINFORIANO BRIZUELA MBOCAYATY-GUAIRA	
	REGISTRO M.O.P.C.: 4156	
<b>TÍTULO</b>	DETALLE DE BADÉN	ESC: 1/50
		UNIDAD: ARQUITECTURA
		NRO. DEL AMINA: 05 DE 05